

# Lageplan der landschaftspflegerischen Maßnahmen

- Maßnahmen**
- Gehölzfläche, dichte geschlossene Bepflanzung
  - Gehölzfläche, lockere gruppenartige Bepflanzung
  - Gehölzflächen / Hecken / Baumhecken
  - Obstbaumhochstamm / Laubbaumhochstamm
  - Landschaftsrasen
  - Extensivgrünland
  - Gelenkte Sukzession
  - Entwicklung von Magergrünland
  - Auflichtung / Waldrandaufbau
  - Anlage von Reisighaufen / Geröllhaufen für Reptilien
  - Entsiegelung von versiegelten Bodenflächen
  - Schutzzaun/Einzelbaumschutz während der Bauphase

Maßnahmenbezeichnung  
Bezug zur fortlaufenden Konfliktnummer

<b>G 1</b>	-
------------	---

Ansatz aller Straßennebenflächen mit Landschaftsrasen ...

Erläuterung der Maßnahme

S = Schutzmaßnahme      CEF = Maßnahme mit besonderer Funktion für den Artenschutz: Vermeidungsmaßnahme / vorgezogene Ausgleichsmaßnahme (continuous ecological functionality)

A = Ausgleichsmaßnahme

G = Gestaltungsmaßnahme

**Nachrichtlich**

Fahrbahn, Gehweg etc. versiegelt

Lärmschutzwand

**EB.xd5** Bestandskürzel siehe Legende zum Bestandsplan (Unterlage 12.1.1)

**Bauwerksnummern**

300 → Landschaftspflegerische Regelung

321 → lfd. Nr. geändert gem. Deckbl. "D"

Maßstab im Original: 1 : 1.000

0 m 10 m 20 m 50 m 100 m

**Kuhlmann & Stucht** gBR  
Landschaftsplanung • Umweltingenieur

Stalleickenweg 5 • 44867 Bochum • Tel.: 02327/228020 • Fax: 02327/228029  
Email: info@kuhlmann-stucht.de • Internet: www.kuhlmann-stucht.de

bearbeitet: Stucht    gezeichnet: Althaus    geprüft: Stucht    Datum: 06.05.2021    Projekt Nr.: 1305

Satzungsgemäß auslegen

in der Zeit vom ..... bis .....

in der Gemeinde .....

Zeit und Ort der Auslegung sind mindestens 1 Woche vor Auslegung ortsüblich bekannt gemacht worden.

Gemeinde .....

(Dienststempel)

(Unterschrift)

Festgestellt gemäß Beschluss vom heutigen Tage.

Detmold, den .....

Bezirksregierung Detmold  
-Planfeststellungsbehörde-

Im Auftrag .....

(Dienststempel)

(Unterschrift)


**Zugehöriger Entwurf**

Aufgestellt: Paderborn, 30.03.2012	Geprüft: Gelsenkirchen, 08.05.2012
Der Leiter der Regionalniederlassung Sauerland-Hochstift i. A.	Der Direktor des Landesbetriebes Straßenbau i. A.
gez. Boctor	gez. Sonnhoff
Gesehen: Bonn, 10.12.2012	Gesehen: Düsseldorf, 29.06.2012
Bundesministerium für Verkehr, Bau und Stadtentwicklung Abteilung Straßenbau, Straßenverkehr i. A.	Ministerium für Bau und Verkehr des Landes Nordrhein-Westfalen i. A.
gez. Bidinger	gez. Rox

**Regionalniederlassung Sauerland-Hochstift**  
- Außenstelle Paderborn -

**Straßen.NRW**  
Landesbetrieb Straßenbau, Nordrhein-Westfalen

Straße	von NK / Abschnitt nach NK / Abschnitt	Stationsbereich	Projekt-Nr.
B 64 B 83	Abschnitt 62 Abschnitt 66	2.203-0,825 0,150-2,803	08-0157
Nächster Ort:	Godelheim und Wehrden	Unterlage	Blatt Nr.
		12.2	1
<b>B 64/83 Brakel/Hembsen - Höxter</b> <b>Teilabschnitt 1b</b> <b>Neubau der B 64 Höxter/Ottbergen - Höxter/Godelheim und</b> <b>Neubau der B 83 Beverungen/Wehrden bis Höxter/Godelheim</b>			BV-Nr.: 300, 303, 306, 307, 308, 311, 312
<b>Planfeststellung - Deckblatt "D"</b>			Maßstab:
<b>LBP - Lageplan der landschaftspflegerischen Maßnahmen</b> Lageplan B 64n von Bau-km 5+600 bis Bau-km 6+150			1 : 1.000
Aufgestellt Paderborn, den 30.04.2021		Der Leiter der Regionalniederlassung Sauerland-Hochstift i. A.  gez. Lars Voigtländer	

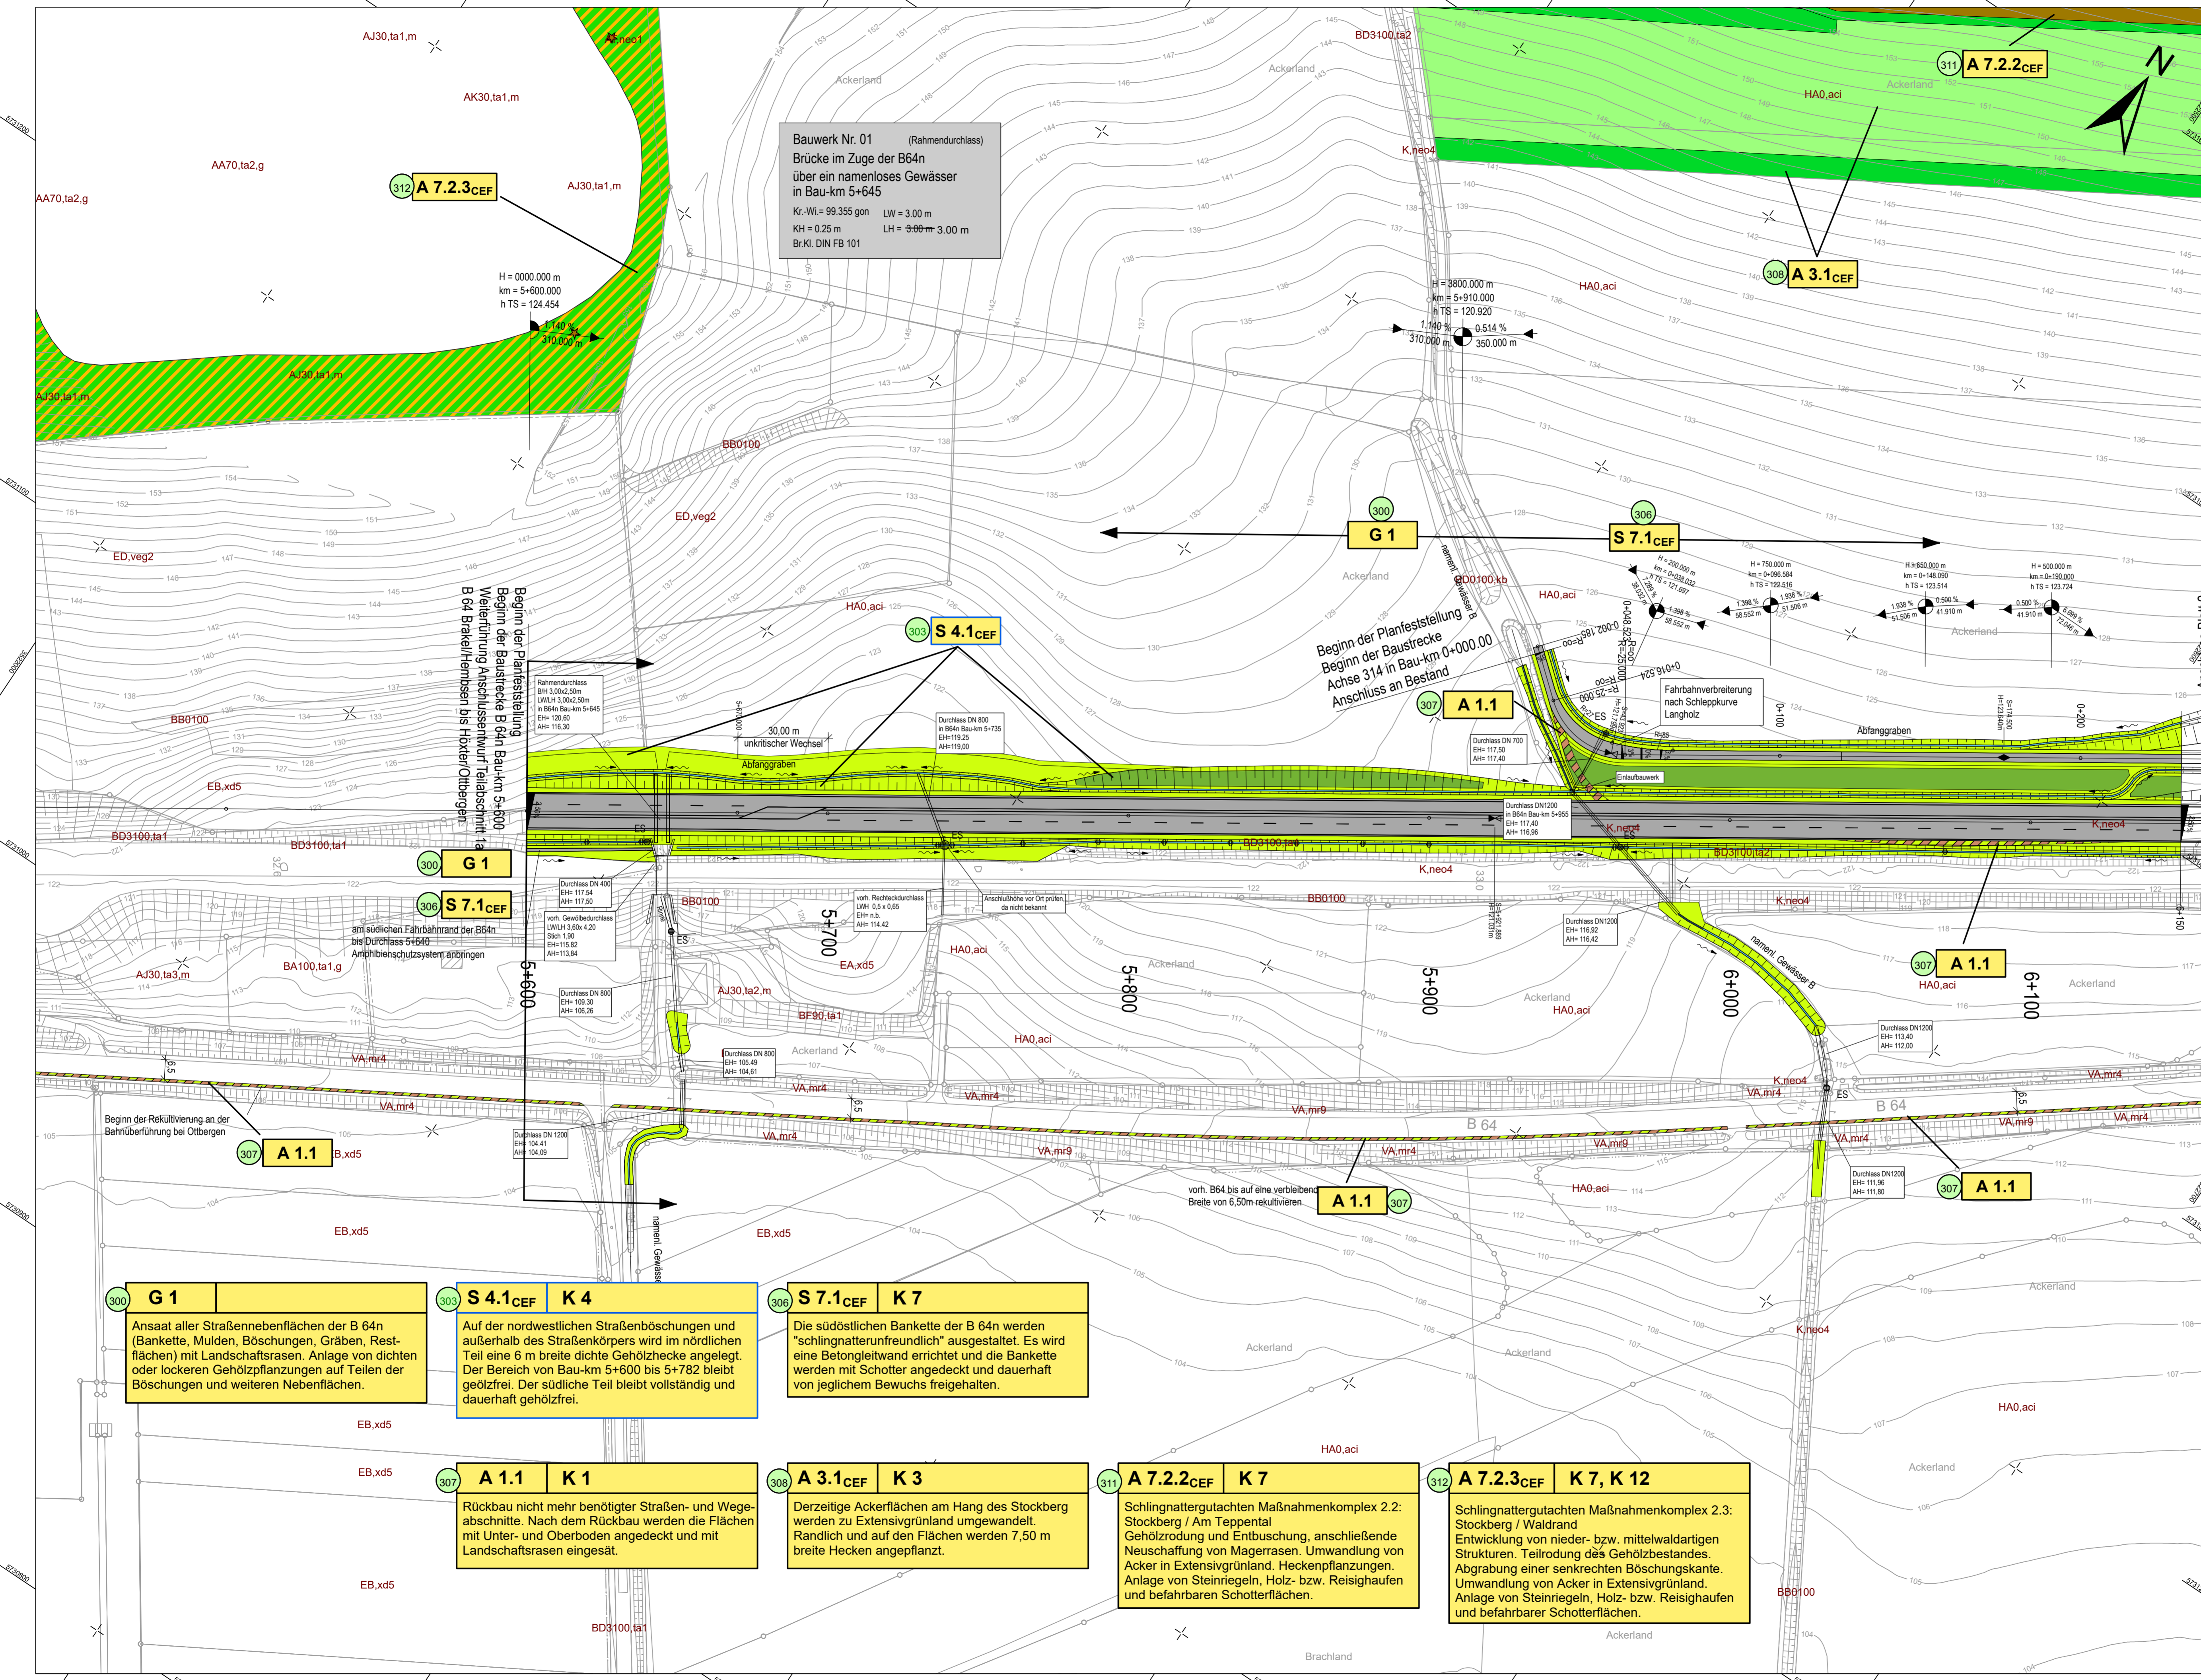

**Bauwerk Nr. 01** (Rahmendurchlass)  
Brücke im Zuge der B64n  
über ein namenloses Gewässer  
in Bau-km 5+645

Kr-Wi = 99.355 gon      LW = 3.00 m  
KH = 0.25 m              LH = 3.00 m 3.00 m  
Br.Kl. DIN FB 101

**A 7.2.3 CEF**

H = 0000.000 m  
km = 5+600.000  
h TS = 124.454

**A 7.2.3 CEF**

H = 3800.000 m  
km = 5+910.000  
h TS = 120.920

**A 3.1 CEF**

H = 1740.000 m  
km = 5+370.000 m  
h TS = 120.920

**G 1**

**S 7.1 CEF**

**S 4.1 CEF**

**A 1.1**

**A 1.1**

**A 1.1**

**A 1.1**

**A 1.1**

**G 1**

Ansatz aller Straßennebenflächen der B 64n (Bankette, Mulden, Böschungen, Gräben, Restflächen) mit Landschaftsrasen. Anlage von dichten oder lockeren Gehölzpflanzungen auf Teilen der Böschungen und weiteren Nebenflächen.

**S 4.1 CEF**    **K 4**

Auf der nordwestlichen Straßenböschungen und außerhalb des Straßenkörpers wird im nördlichen Teil eine 6 m breite dichte Gehölzhecke angelegt. Der Bereich von Bau-km 5+600 bis 5+782 bleibt gelbfrei. Der südliche Teil bleibt vollständig und dauerhaft gelbfrei.

**S 7.1 CEF**    **K 7**

Die südöstlichen Bankette der B 64n werden "schlingnatterunfreundlich" ausgestaltet. Es wird eine Betongleitwand errichtet und die Bankette werden mit Schotter angegedeckt und dauerhaft von jeglichem Bewuchs freigehalten.

**A 1.1**    **K 1**

Rückbau nicht mehr benötigter Straßen- und Wegeabschnitte. Nach dem Rückbau werden die Flächen mit Unter- und Oberboden angegedeckt und mit Landschaftsrasen eingesät.

**A 3.1 CEF**    **K 3**

Derzeitige Ackerflächen am Hang des Stockberg werden zu Extensivgrünland umgewandelt. Randlich und auf den Flächen werden 7,50 m breite Hecken angepflanzt.

**A 7.2.2 CEF**    **K 7**

Schlingnattergutachten Maßnahmenkomplex 2.2: Stockberg / Am Teppental  
Gehölzrodung und Entbuschung, anschließende Neuschaffung von Magergrasen, Umwandlung von Acker in Extensivgrünland. Heckenpflanzungen. Anlage von Steinriegeln, Holz- bzw. Reisighaufen und befahrbaren Schotterflächen.

**A 7.2.3 CEF**    **K 7, K 12**

Schlingnattergutachten Maßnahmenkomplex 2.3: Stockberg / Waldrand  
Entwicklung von nieder- bzw. mittelwaldartigen Strukturen. Teilrodung des Gehölzbestandes. Abgrabung einer senkrechten Böschungskante. Umwandlung von Acker in Extensivgrünland. Anlage von Steinriegeln, Holz- bzw. Reisighaufen und befahrbaren Schotterflächen.