

11  
T-26.00

-241.2-

12  
T-22.00

-223.7-

13  
T-24.00


-228.3-

14  
T-22.00

-214.2-  
(214.9)

15  
WA120-18.00

UW Minden/West  
Portal

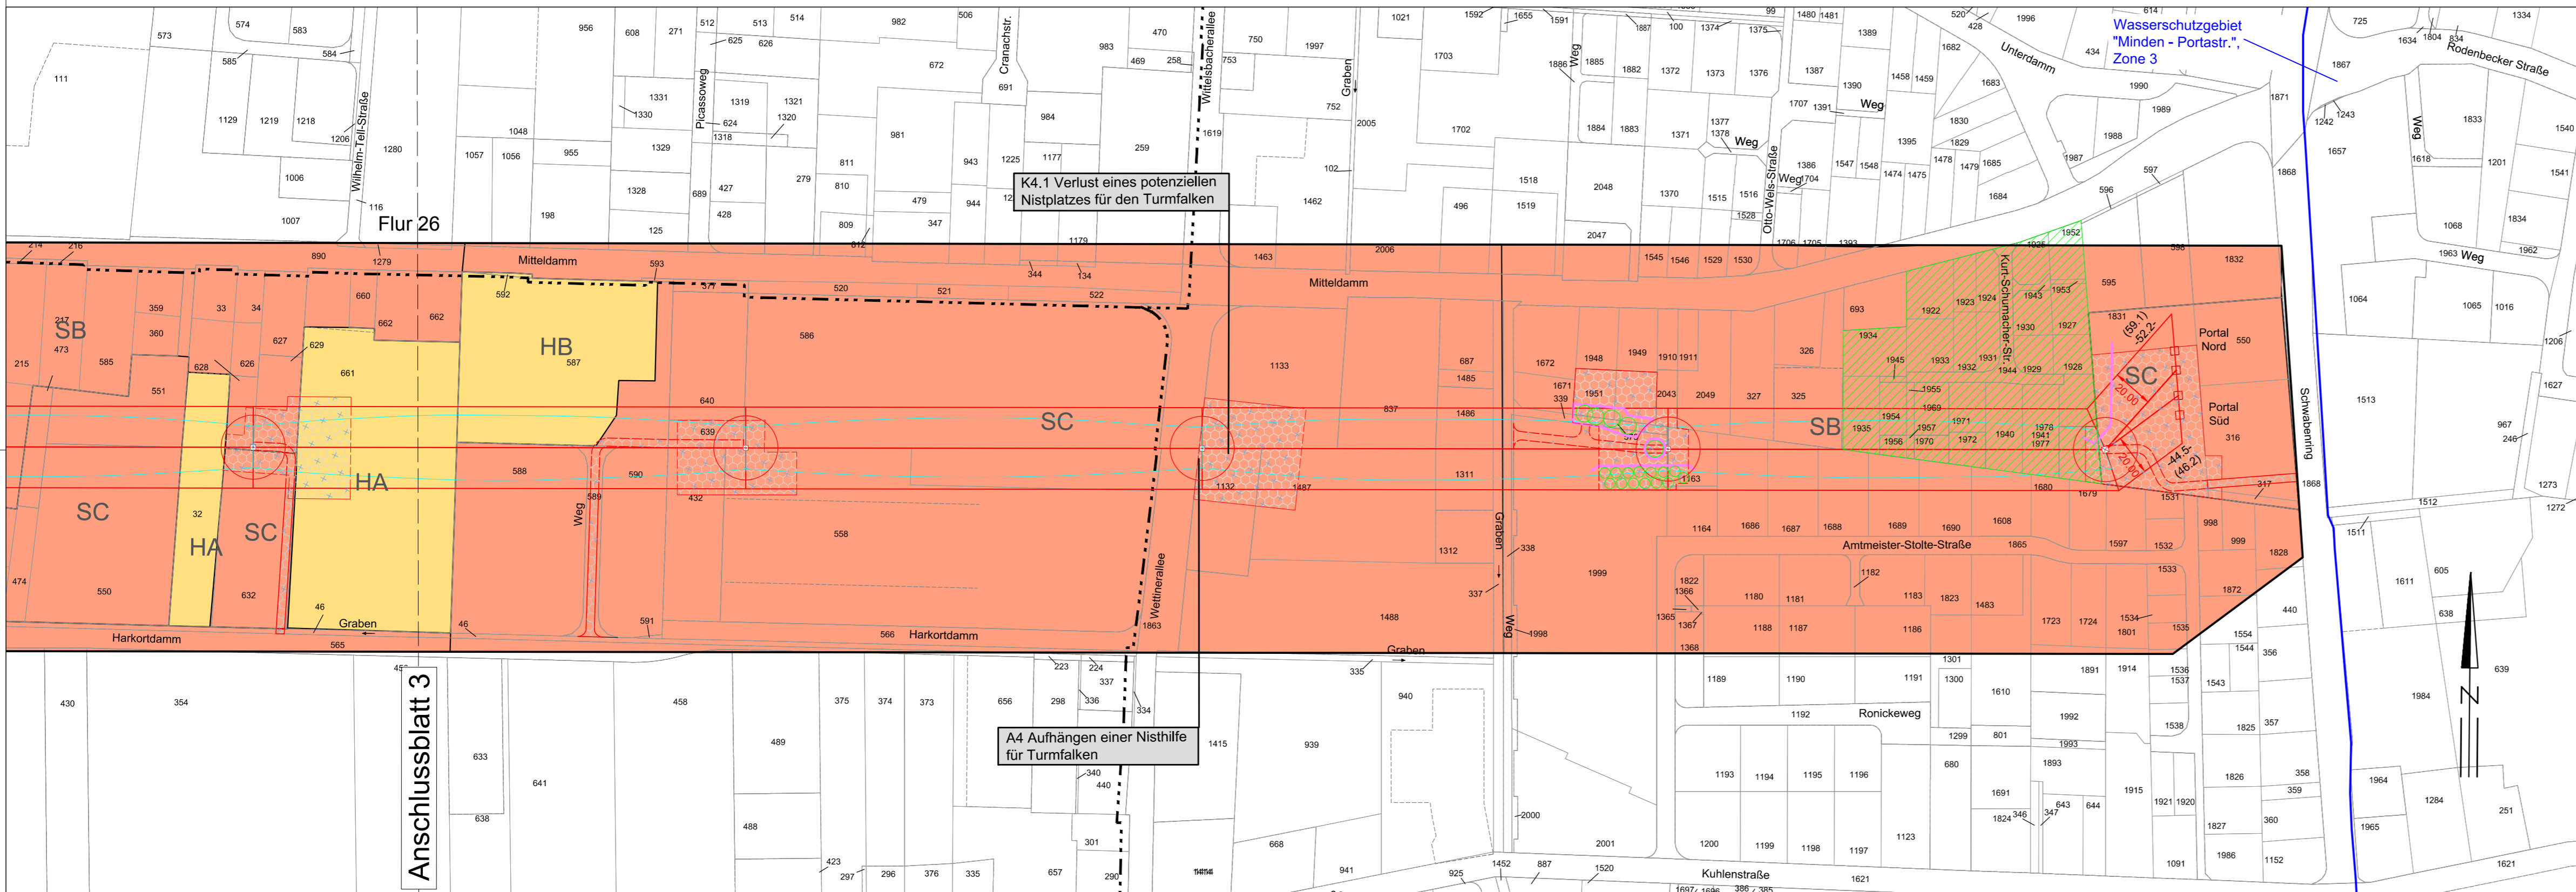

K4.1 Verlust eines potenziellen Nistplatzes für den Turmfalke

A4 Aufhängen einer Nisthilfe für Turmfalke

Wasserschutzgebiet "Minden - Portastr.", Zone 3

**Vorhaben**

- geplanter Ersatzneubau der 110-kV-Freileitung
- Schutzbereichsbegrenzung (110-kV-Freileitung)
- alte Schutzbereichsbegrenzung (110-kV-Freileitung)

**Biotop- und Nutzungstypen**

**Gewässer**

- Bäche (FM)
- Bäche mit uferbegleitenden Gehölzen (FM/BE)
- Gräben (FN)
- Gräben mit uferbegleitenden Gehölzen (FN/BE)
- Flüsse (FO)

**Grünland**

- Grünlandbrachen (EE)
- Fettwiesen (EA)

**Kleingehölze**

- Flächige Kleingehölze (BA)
- Baumgruppen, Baumreihen (BF)
- lebensraumtypisch (BF\_90)
- nicht lebensraumtypisch (BF\_30)
- Einzelbaum

**Weitere anthropogen bedingte Biotope**

- Äcker (HA)
- Ackerbrachen (HB)
- Rain, Straßenränder (HC)
- Gebäude, Mauerwerk, Ruinen (HN)

**Siedlungsflächen**

- Wohnbauflächen (SB)
- Siedlungsflächen, Gewerbegebiete (SC)

**Siedlungsflächen**

- Verkehrsstraßen (VA)
- Wirtschaftswege (VB)

**Schutzgebiete**

- Landschaftsschutzgebiet (LSG)
- Naturschutzgebiet (NSG)
- Überschwemmungsgebiet (ÜSG)
- Vogelschutzgebiet (VSG)
- Wasserschutzgebiet (WSG)

**Avifauna**

- Daten der Faunistischen Untersuchung 2014
- Daten der Biologischen Station 2010/2011

**Sonstiges**

- bestehende Freileitungen
- Grenze des Untersuchungsgebietes
- Bestandsmast

**Konflikte und Maßnahmen**

**Konflikte**

- K1.1 Maststandort - Bodenversiegelung durch Mastgründung

**Nr. Konfliktbezeichnung**

- Arbeitsraum und Zufahrt (temporäre Inanspruchnahme)
- Gehölzverlust K2.1 zur Freimachung des Baufeldes K2.2 im Schutzstreifen

K5.1 (ohne Darstellung) Die Beeinträchtigung des Landschaftsbildes wird in Kapitel 7.5 des LBP-Berichts nach dem Bewertungsverfahren von Nohl 1993 ermittelt.

**Maßnahmen**

- S2 Gehölzschutz nach DIN 18920 /RAS-LP 4
- Markierung des Erdseils (V2/ VSG2)
- V10 Vermeidung von Bodenkontamination durch Altlasten


**Nr. Kompensationsmaßnahme**

- A1 Entsiegelung der bestehenden Mastfundamente
- A3 Wiederherstellung von Baustellenflächen und -zufahrten

# 110-kV-Leitung Uphausen - Minden/West 166/167

## Landschaftspflegerischer Begleitplan Bestands-, Konflikt- und Maßnahmenplan

**Legende:**

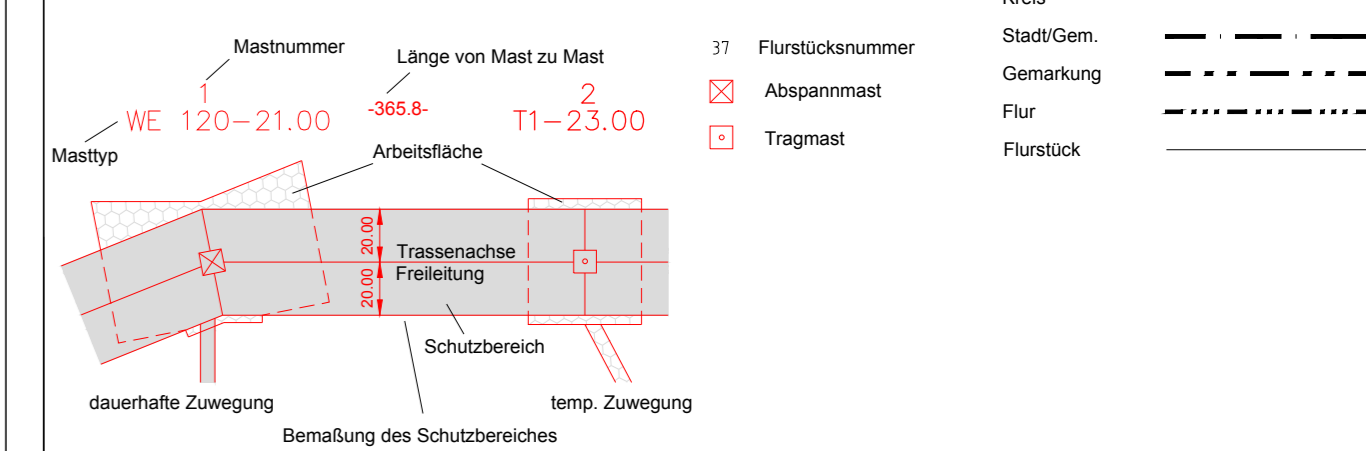

**Grenzen:**

- Land
- Kreis
- Stadt/Gem.
- Gemarkung
- Flur
- Flurstück

### Planfeststellungsunterlage

Aufgestellt Paderborn, 21.06.2016

Firma **Planungsbüro Laukhuf** Maßstab: 1:2000 Einheit: Meter

	Datum	Name
Bearb.	Juni 2016	Oellermann
Gepr.	Juni 2016	Kurpan
Zustand		
Org.-Einheit	NE-NL	
Westfalen Weser Netz		

Satzungsgemäß ausgelegen in der Zeit vom ... bis ... Zeit und Ort der Auslegung sind vor Auslegung ortsüblich bekannt gemacht worden. Gemeinde: .....

Dienstsiegel/Unterschrift .....

Zust.	Änderung	Datum	Name	Blatt:	4 / 4
-------	----------	-------	------	--------	-------

Stadt Minden  
Gemarkung Minden  
Flur 27

Flur 29