


7 WA120-22.00 (313.4) -310.0- 8 T-26.00 -339.6- 9 T-26.00 -252.2- 10 T-24.00 -228.4- 11 T-26.00

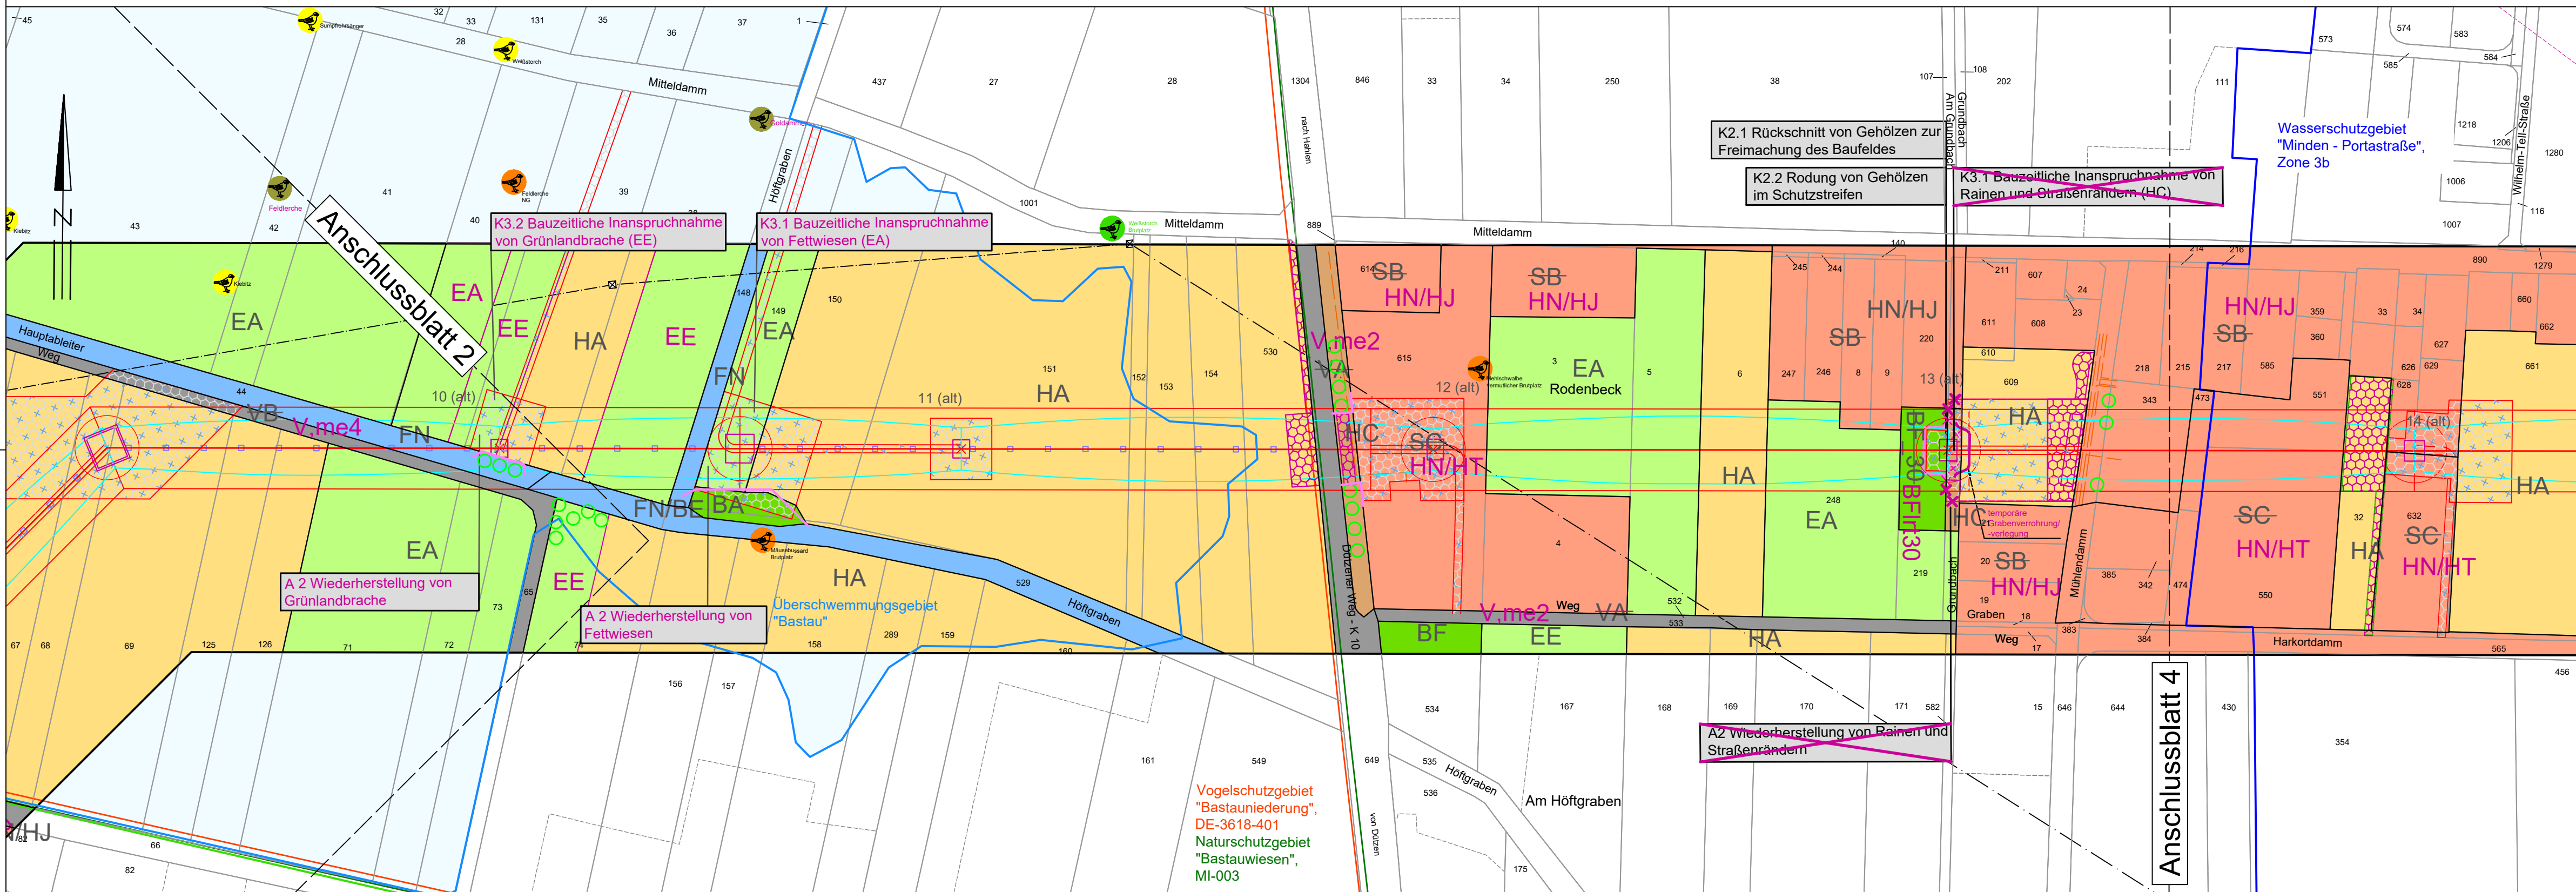

Stadt Minden  
Gemarkung Minden  
Flur 87

Stadt Minden  
Gemarkung Minden  
Flur 27

**Vorhaben**

- geplanter Ersatzneubau der 110-kV-Freileitung
- Schutzbereichsbegrenzung (110-kV-Freileitung)
- alte Schutzbereichsbegrenzung (110-kV-Freileitung)
- Deckblattänderung

**Biotop- und Nutzungstypen**

**Gewässer**

- Bäche (FM)
- Bäche mit uferbegleitenden Gehölzen (FM/BE)
- Gräben (FN)
- Gräben mit uferbegleitenden Gehölzen (FN/BE)
- Flüsse (FO)

**Grünland**

- Grünlandbrachen (EE)
- Fettwiesen (EA)

**Kleingehölze**

- Flächige Kleingehölze (BA)
- Baumgruppen, Baumreihen (BF)
- lebensraumtypisch (BF\_90 BFlr90)
- nicht lebensraumtypisch (BF\_30 BFlr30)
- Einzelbaum

**Weitere anthropogen bedingte Biotope**

- Äcker (HA)
- Ackerbrachen (HB)
- Rain, Straßenränder (HC)
- Gebäude, Mauerwerk, Ruinen (HN)

**Siedlungsflächen**

- Wohnbauflächen - Gebäude/Gärten (SB HN/HJ)
- Siedlungsflächen, Gewerbegebiete - Gebäude/Lagerplätze (SE HN/HT)

**Siedlungsflächen - Verkehrs- und Wirtschaftswege**

- Verkehrsstraßen Versiegelte Flächen - Verkehrsstraßen, Maststandorte (VA V,me2)
- Wirtschaftswege Teilversiegelte Verkehrswege (VB V,me3)
- Unbefestigte Verkehrswege auf nährstoffreichen Böden (V,me4)

**Schutzgebiete**

- Landschaftsschutzgebiet (LSG)
- Naturschutzgebiet (NSG)
- Überschwemmungsgebiet (ÜSG)
- Vogelschutzgebiet (VSG)
- Wasserschutzgebiet (WSG)

**Avifauna**

- Daten der Faunistischen Untersuchung 2014
- Daten der Biologischen Station 2010/2011
- Daten der Übersichtsbegehung 2021
- Daten der Biologischen Station 2013-2020

**Sonstiges**

- bestehende Freileitungen
- Grenze des Untersuchungsgebietes
- Bestandsmast

**Konflikte und Maßnahmen**

**Konflikte**

- K1.1 Maststandort - Bodenversiegelung durch Mastgründung

**Nr. Konfliktbezeichnung**

- Arbeitsraum und Zufahrt (temporäre Inanspruchnahme)
- Gehölzverlust
- K2.1 zur Freimachung des Baufeldes
- K2.2 im Schutzstreifen
- K5.1 (ohne Darstellung) Die Beeinträchtigung des Landschaftsbildes wird in Kapitel 7.5 des LBP-Berichts nach dem Bewertungsverfahren von Nohl 1993 ermittelt.

**Maßnahmen**


- S2 Gehölzschutz nach DIN 18920 /RAS-LP 4
- Markierung des Erdseils (V2/ VSG2)
- V10 Vermeidung von Bodenkontamination durch Altlasten

**Nr. Kompensationsmaßnahme**

- A1 Entsiegelung der bestehenden Mastfundamente
- A3 Wiederherstellung von Baustellenflächen und -zufahrten

# 110-kV-Leitung Uphausen - Minden/West 166/167

## Landschaftspflegerischer Begleitplan Bestands-, Konflikt- und Maßnahmenplan 1. Deckblattänderung

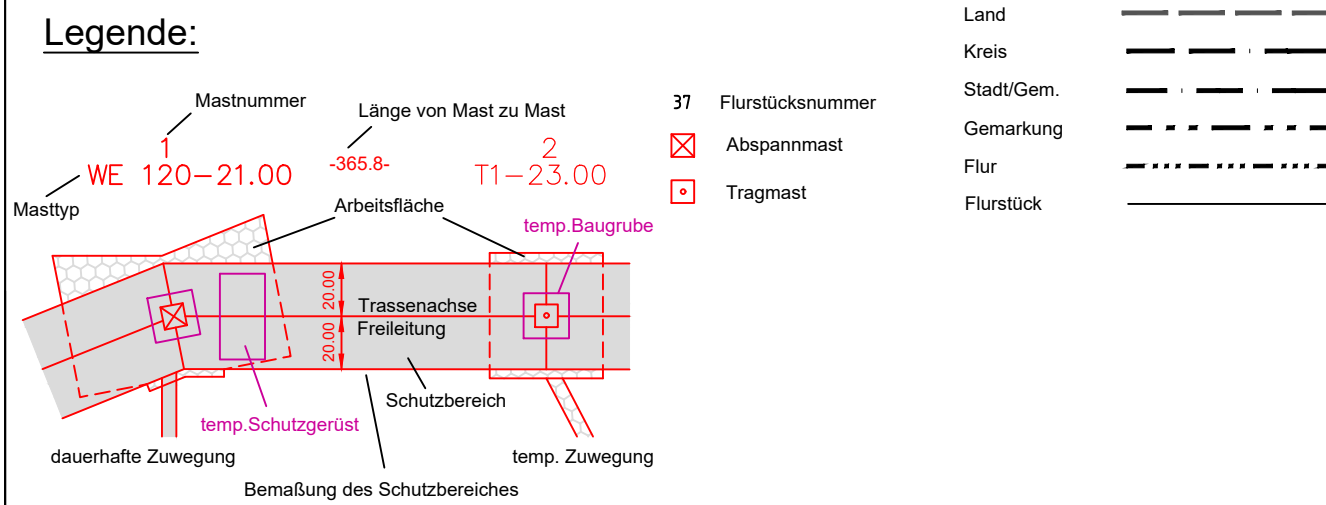

Planfeststellungsunterlage			
Aufgestellt	21.06.2016	Satzungsgemäß ausgelegen in der Zeit vom ... bis ...	
Paderborn,	<i>[Signature]</i>	Zeit und Ort der Auslegung sind vor Auslegung ortsüblich bekannt gemacht worden	
Gemeinde: .....			
Firma	Planungsbüro Laukhuf	Maßstab:	Einheit:
	K-Schumacher-Str. 27 30159 Hannover Tel.: 0511/39 48-501 Fax: 0511/39 48-607 info@laukhuf-planungsbuero.de	1:2000	Meter
		Datum	Name
		Bearb. Juni 2016	Oellermann
		Gepr. Juni 2016	Kurpan
		Zustand	
		Org.-Einheit NE-NL	
1	1. DBÄ	Okt. 2021	Kurpan
Zust.	Änderung	Datum	Name
Blatt: 3 / 4			