


Land Nordrhein-Westfalen

Übersichtsplan 110-kV-Leitung Twistetal - Paderborn/S LH-11-1205

Mast Nr. 52 - Mast Nr. 101

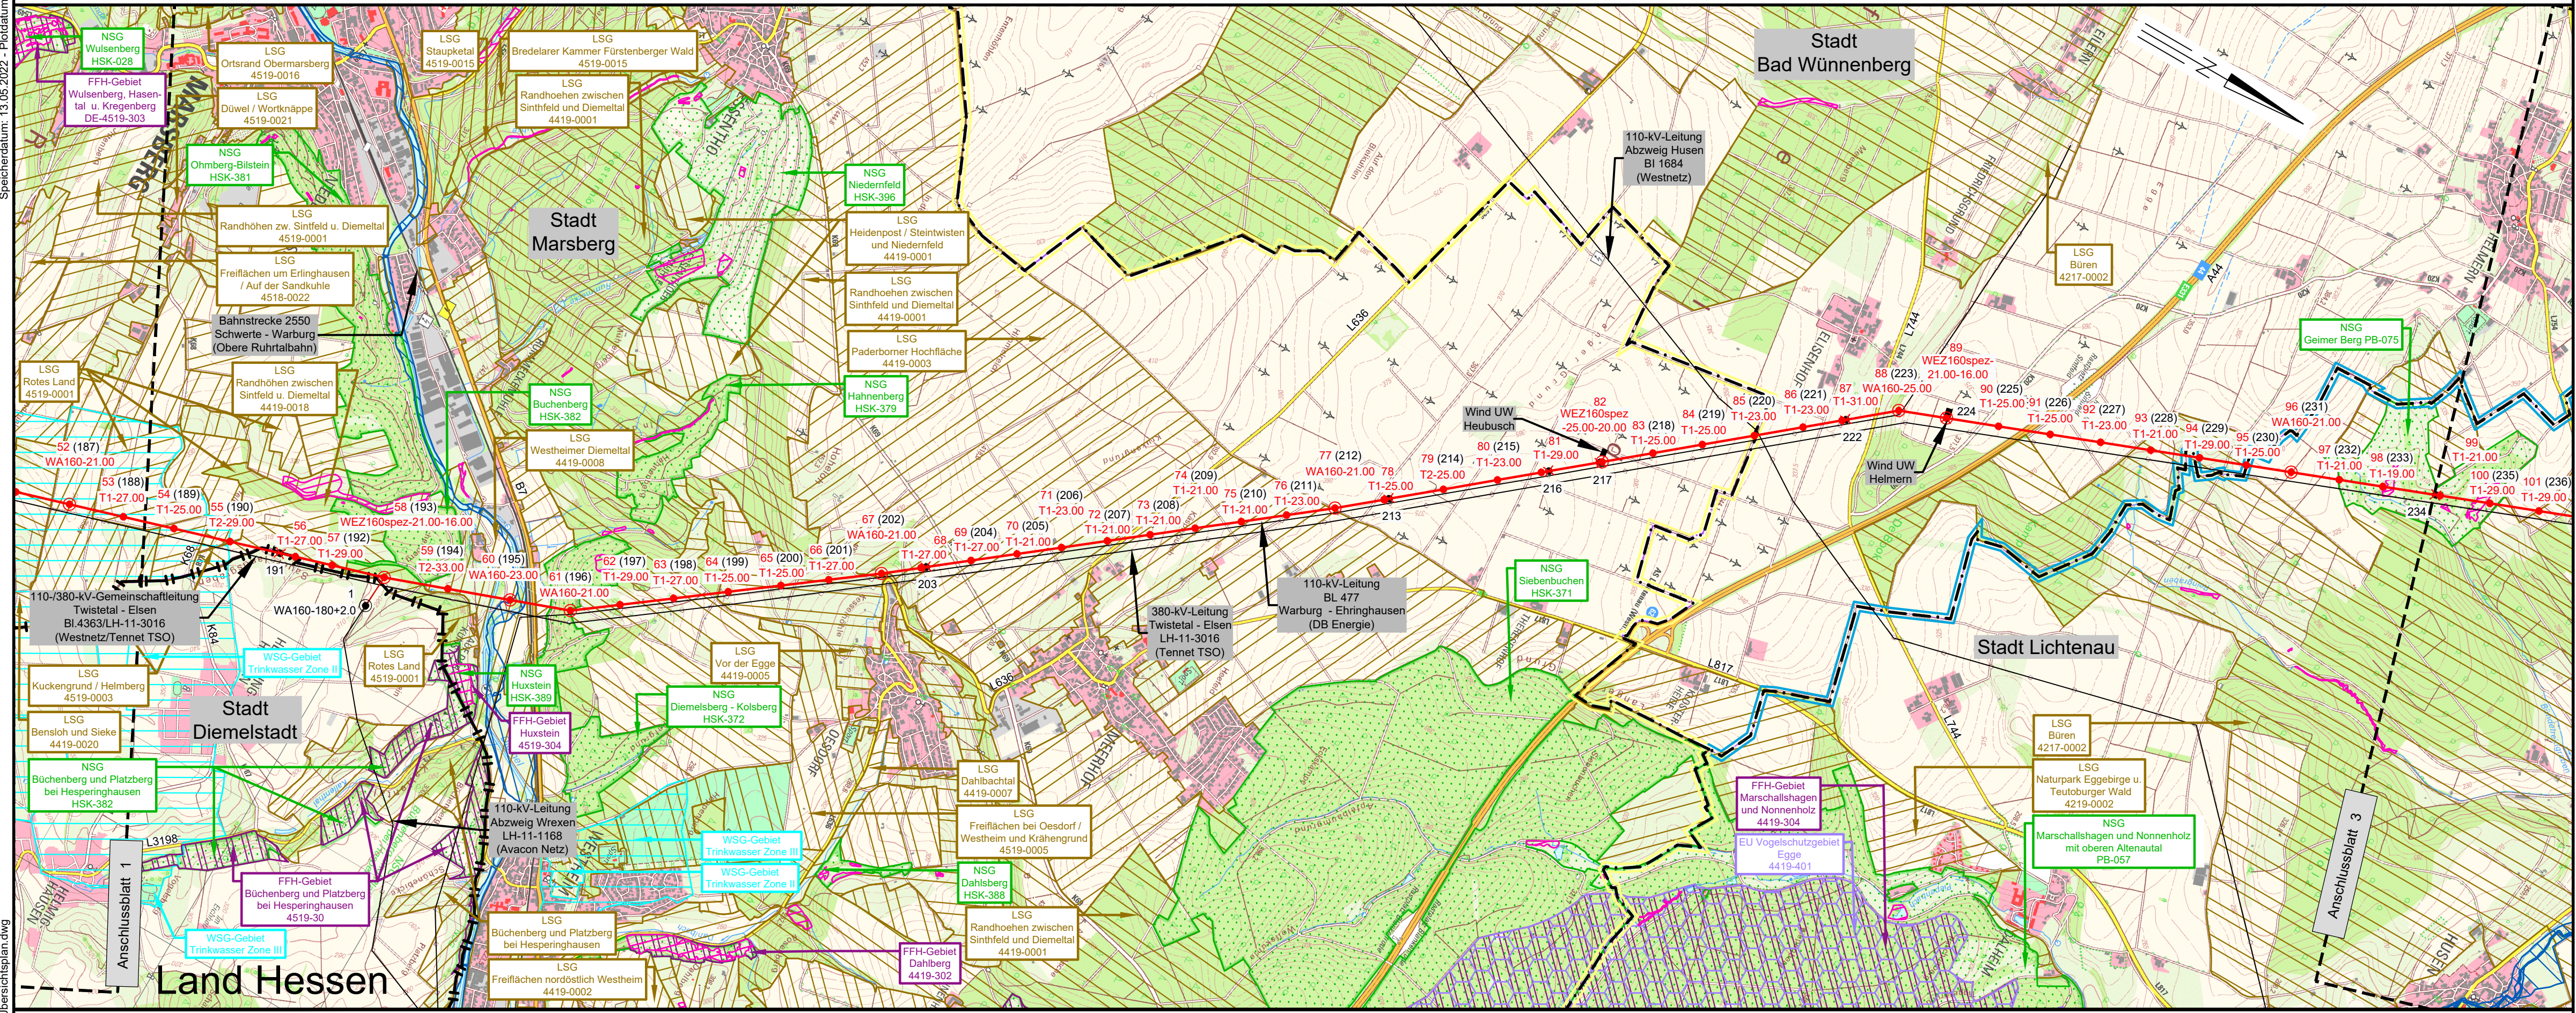

Legende:

- Land: [Symbol]
- Landkreis: [Symbol]
- Stadt/Gem.: [Symbol]
- Mastnummer (Neubau): [Symbol]
- Masttyp: [Symbol]
- Tragmast (Neubau): [Symbol]
- Trassenachse (Rückbau): [Symbol]
- Mastnummer (Rückbaumast): [Symbol]
- Bestandstragmast (Rückbau): [Symbol]
- Abspannmast (Neubau): [Symbol]
- FFH-Gebiet: [Symbol]
- EU-Vogelschutzgebiet: [Symbol]
- Landschaftsschutzgebiet: [Symbol]
- Naturschutzgebiet: [Symbol]
- Geschütztes Biotop: [Symbol]
- Wasserschutzgebiet: [Symbol]
- Überschwemmungsgebiet: [Symbol]

Quellvermerk:
Land NRW (2017) Datenlizenz Deutschland - Namensnennung - Version 2.0
Auszug aus den Geobasisdaten des Hessischen Landesamtes für Bodenmanagement und Geoinformation und der IMA GDI.NRW © 2017

Planfeststellungsunterlage

Index	Datum	Gezeichnet	Änderung				
Zugehörigkeit				Verweis	Maßstab	Format	
					1:25000	297x841	
Technische Referenz		Erstellt durch	Genehmigt von		Erstelldatum	Status	Zahlteil
		K2 Engineering GmbH Bruns / Flemme	Avacon Netz GmbH U. Herrmann		23.12.2021	Gültig	2 Blatt 3
Objektname		110-kV-Leitung Twistetal - Paderborn/S					
Klassifikation		Übersichtsplan					
Titel		LH-11-1205, Mast Nr. 52 - Mast Nr. 101					
ID							

Land Hessen

Anschlussblatt 1

Anschlussblatt 3