


Übersichtsplan - Blattschnitte

110-kV-Leitung
Twistetal - Paderborn/S
LH-11-1205

Mast Nr. 29 - Mast Nr. 91


Legende:

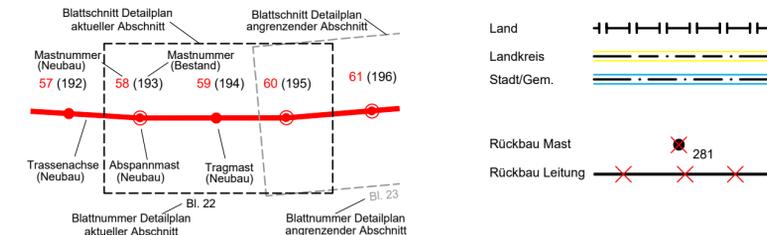

Quellvermerk:
Land NRW (2017) Datenlizenz Deutschland - Namensnennung - Version 2.0
Auszug aus den Geobasisdaten des Hessischen Landesamtes für Bodenmanagement und Geoinformation und der IMA GDI.NRW © 2017

Planfeststellungsunterlage

Index	Datum	Gezeichnet	Änderung	Verweis	Maßstab	Format
					1:25000	297x1000
Zugehörigkeit				Verweis	Maßstab	Format
Technische Referenz				Erstelldatum	Status	Zählteil
Erstellt durch K2 Engineering GmbH Vocht / Fiemme				23.12.2021	Gültig	2 Blatt 3
Genehmigt von Avacon Netz GmbH U. Herrmann						
Objektname 110-kV-Leitung Twistetal - Paderborn/S						
Klassifikation Übersichtsplan - Blattschnitte						
Titel LH-11-1205, Mast Nr. 29 - Mast Nr. 91						
ID						

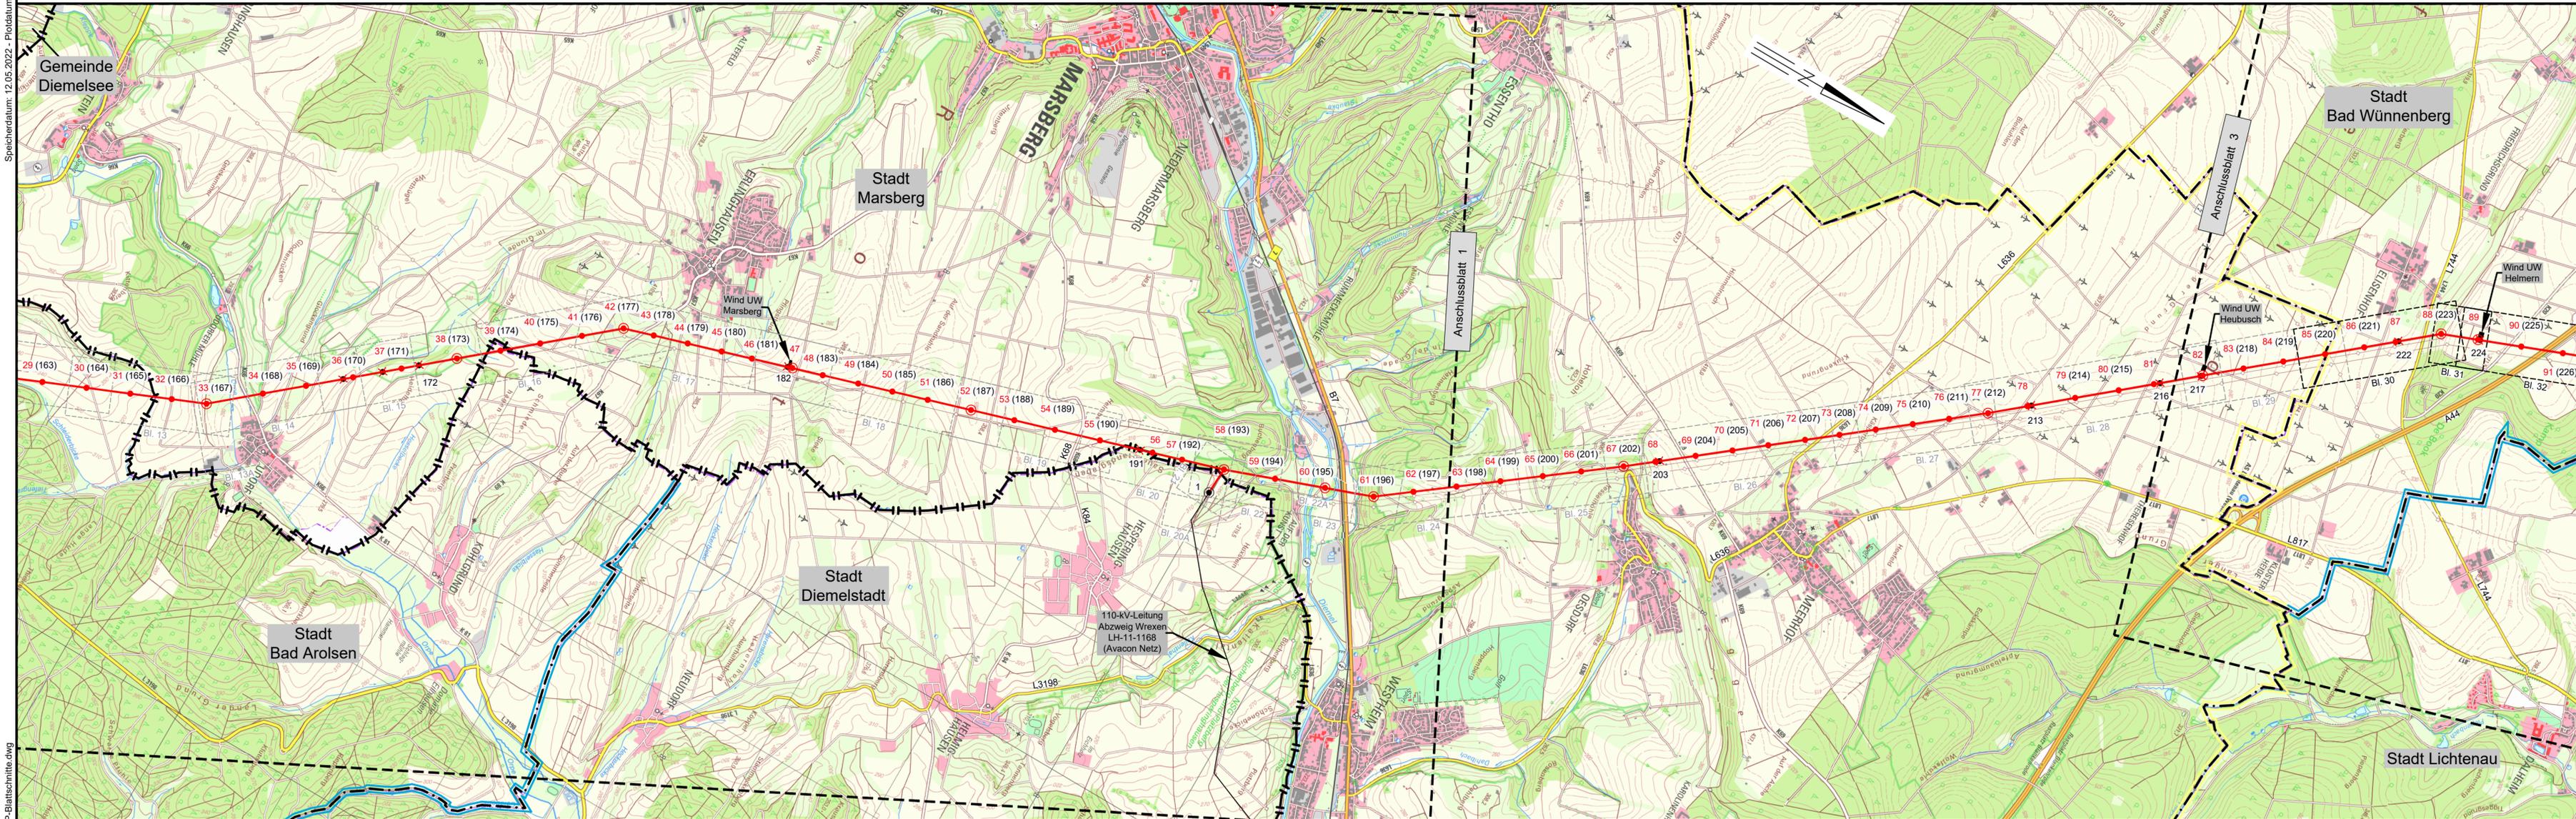

Land Hessen

Landkreis Waldeck-Frankenberg

Hochsauerlandkreis

Kreis Paderborn