



Übersichtsplan - Blattschnitte

110-kV-Leitung
Twistetal - Paderborn/S
LH-11-1205


Mast Nr. 82 - UW Paderborn / Süd

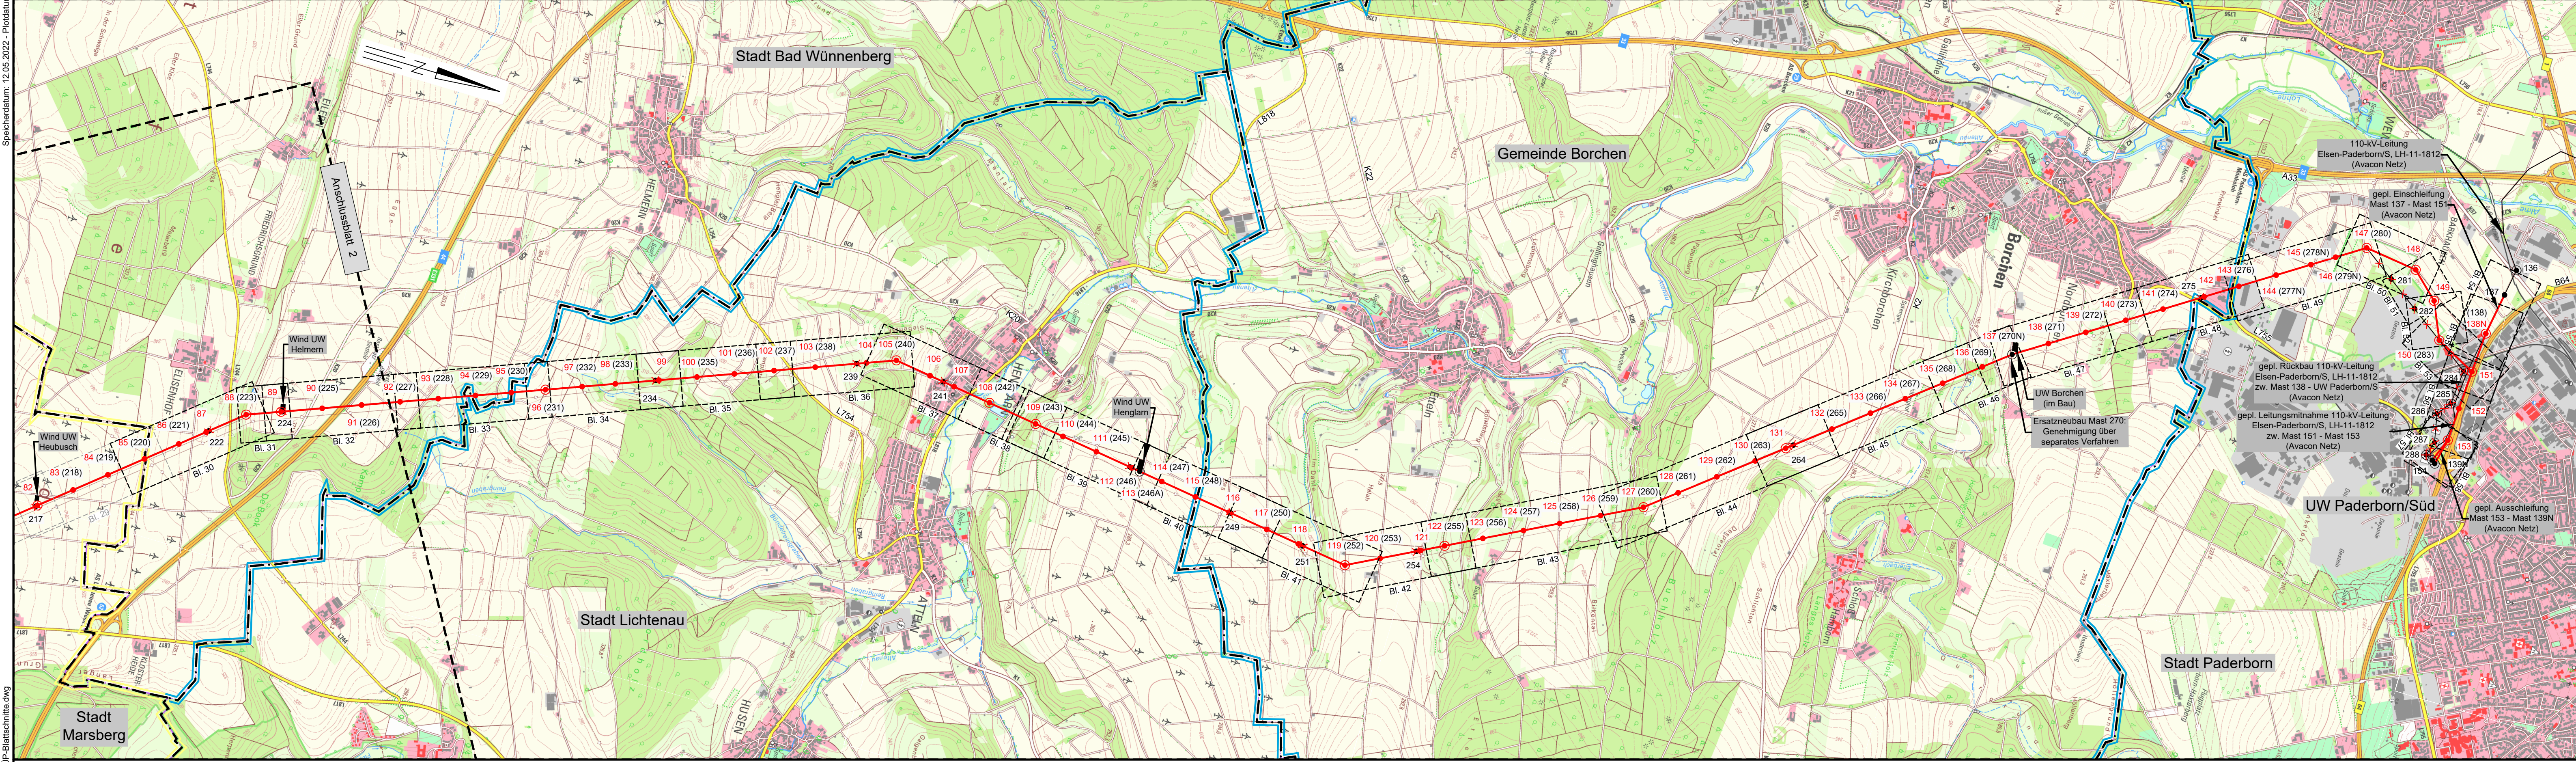

Legende:

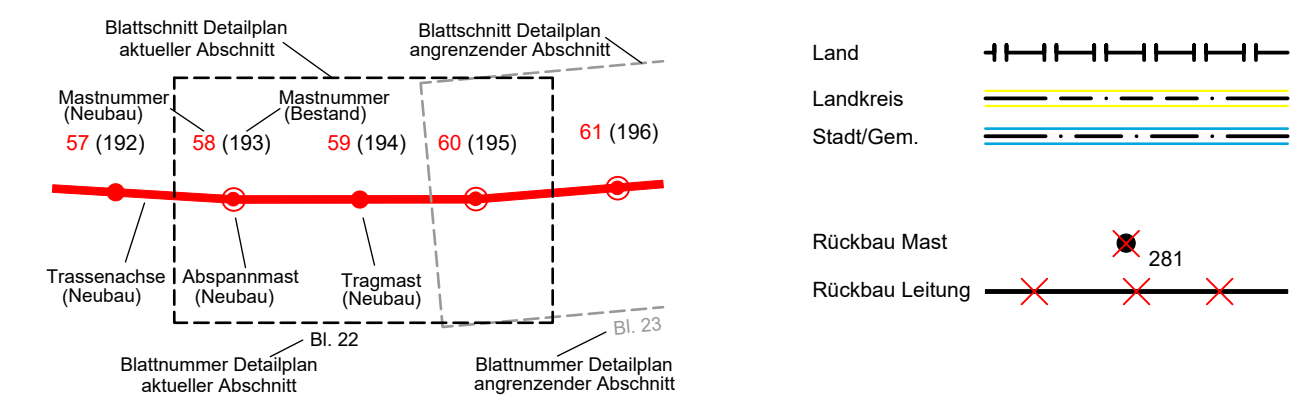

Grenzen

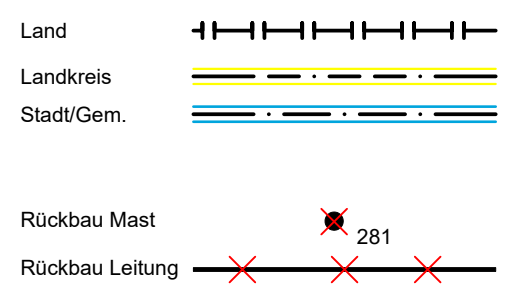

Quellvermerk:
Land NRW (2017) Datenlizenz Deutschland - Namensnennung - Version 2.0

Planfeststellungsunterlage

Index						
Datum						
Gezeichnet						
Änderung						
Zugehörigkeit				Verweis	Maßstab	Format
Technische Referenz				Erstelldatum	Status	Zahlteil
Erstellt durch				Genehmigt von	Gültig	Blatt
Objektname				110-kV-Leitung Twistetal - Paderborn/S		
Klassifikation				Übersichtsplan - Blattschnitte		
Titel				LH-11-1205, Mast Nr. 82 - UW Paderborn / Süd		
ID						