

89
WEZ160spez-21.00-16.00

- 324.3 -
Flur 7


90
T1-25.00

- 322.4 -

91
T1-25.00

- 314.5 -

92
T1-23.00

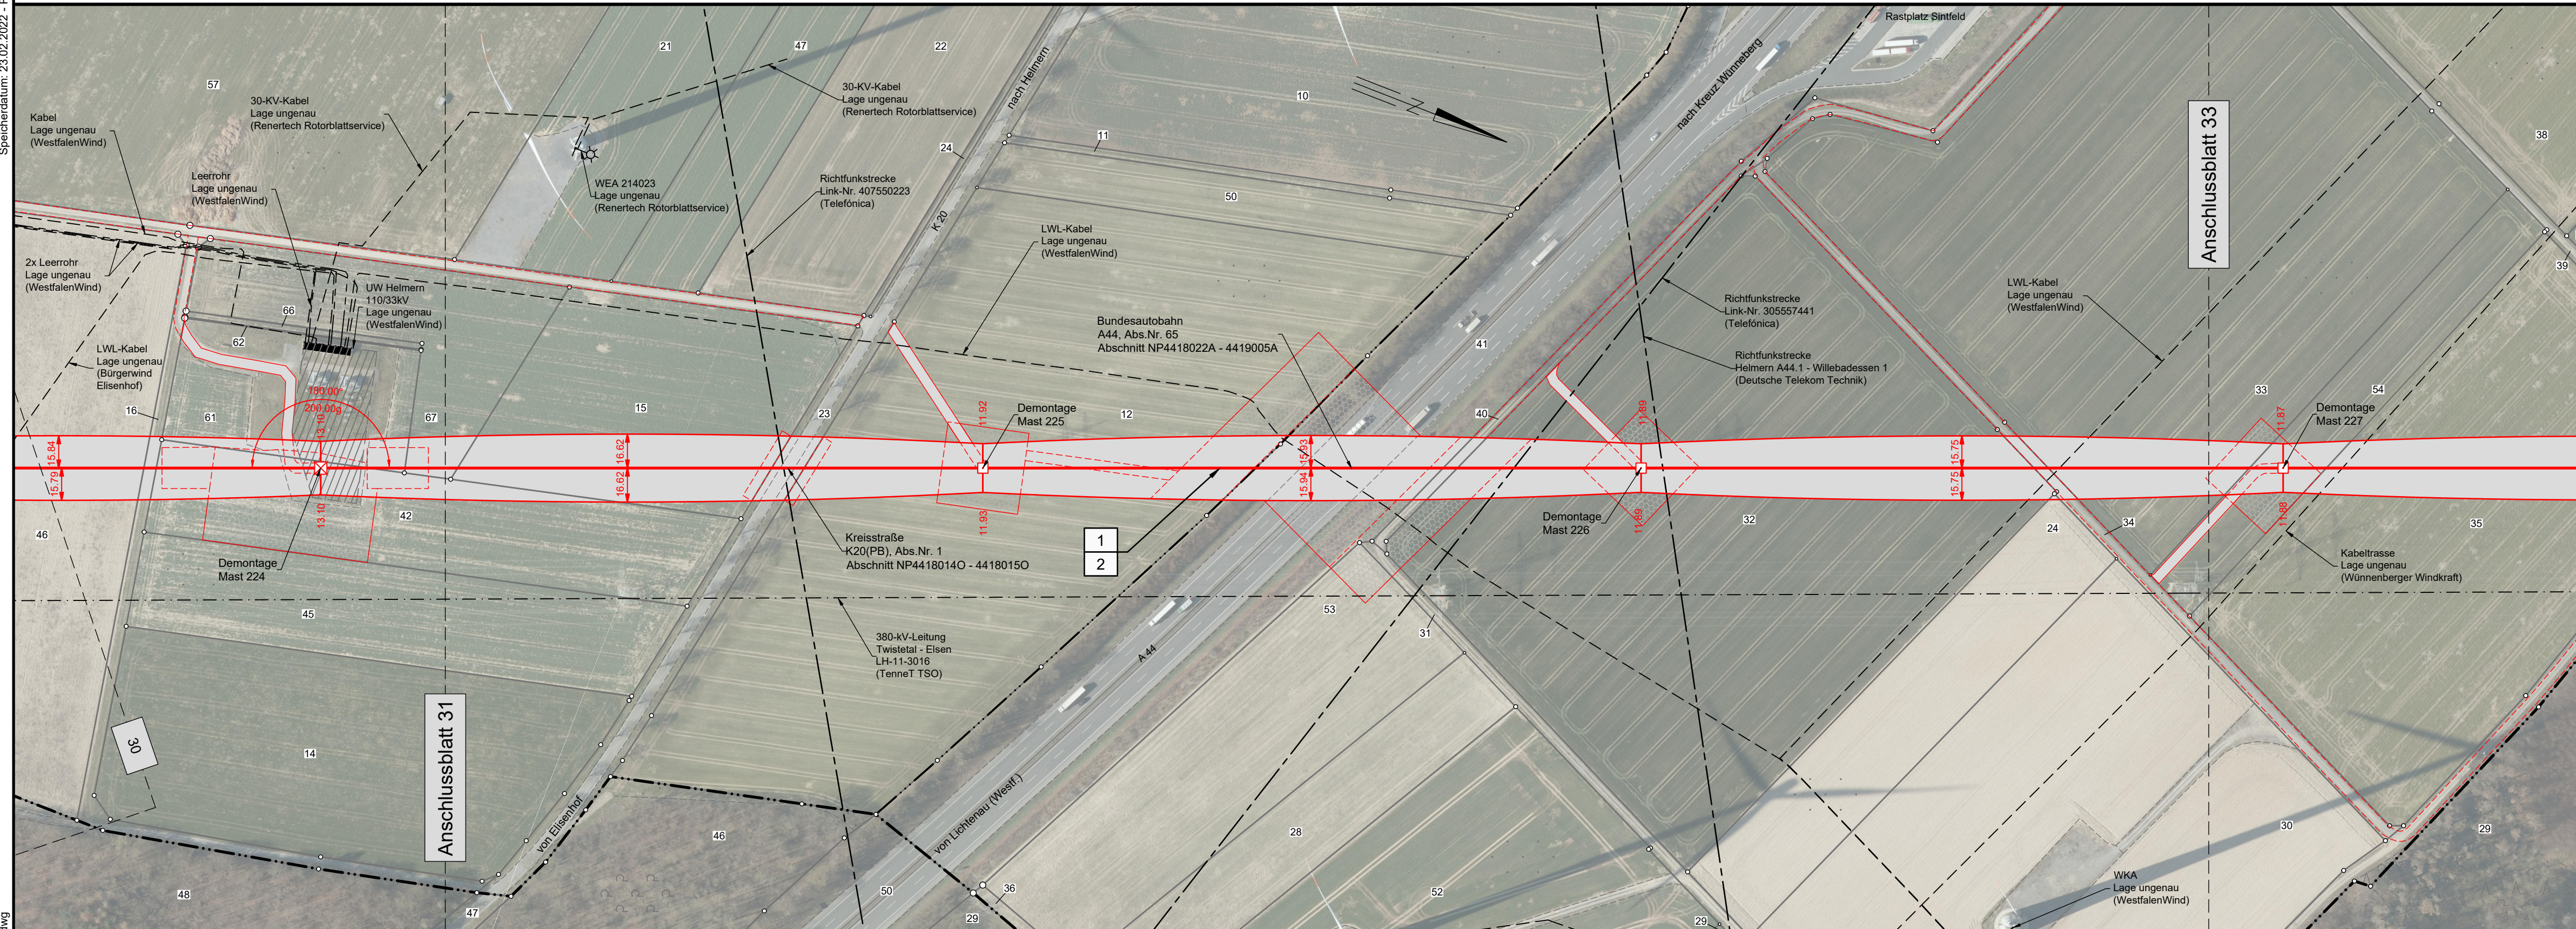

Lageplan


110-kV-Leitung

Twistetal - Paderborn/S

LH-11-1205

Mast Nr. 89 - Mast Nr. 92

Legende:

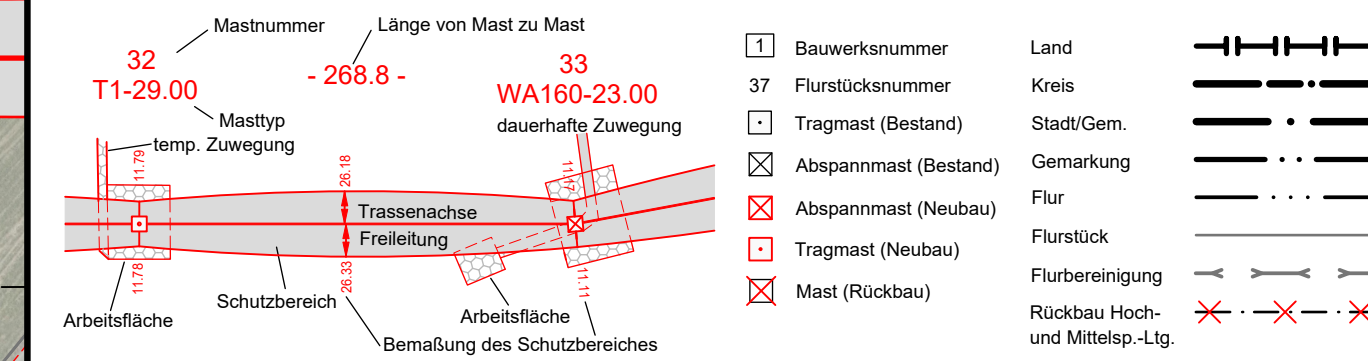

Quellvermerk:
Land NRW - Landkreis Paderborn (2017-2021) Datenlizenz Deutschland - Namensnennung - Version 2.0 (www.govdata.de/dl-de/by-2-0)

Planfeststellungsunterlage

Index	Datum	Gezeichnet	Änderung				
Zugehörigkeit				Verweis	Maßstab	Format	
					1:2000	841x297	
Technische Referenz		Erstellt durch	Genehmigt von		Erstelldatum	Status	Zahlteil
		K2 Engineering GmbH Kovacs / Flemme	Avacon Netz GmbH U. Herrmann		22.12.2021	Gültig	32 Blatt 58
avacon		Objektname 110-kV-Leitung Twistetal - Paderborn/S					Klassifikation Lageplan
ID	Titel LH-11-1205, Mast Nr. 89 - Mast Nr. 92						

Gemarkung Eisenhof

Flur 3

Kreis Paderborn
Stadt Bad Wünnenberg
Gemarkung Helmern

Flur 6

Gmkg. Eisenhof
Flur 3