

92
T1-23.00
DH

| Lastfall | Durchhang [m] links | Durchhang [m] rechts |
|----------|------------------------|-------------------------|
| 30° | 11.90 | 11.90 |
| 40° | 9.81 | 9.81 |
| -5° Flut | 10.80 | 10.80 |

93
T1-21.00
DH

| Lastfall | Durchhang [m] links | Durchhang [m] rechts |
|----------|------------------------|-------------------------|
| 30° | 10.80 | 10.80 |
| 40° | 9.31 | 9.31 |
| -5° Flut | 10.03 | 10.03 |


94
T1-29.00
DH

| Lastfall | Durchhang [m] links | Durchhang [m] rechts |
|----------|------------------------|-------------------------|
| 30° | 9.80 | 9.80 |
| 40° | 8.64 | 8.64 |
| -5° Flut | 9.29 | 9.29 |


95
T1-25.00
DH

| Lastfall | Durchhang [m] links | Durchhang [m] rechts |
|----------|------------------------|-------------------------|
| 30° | 9.00 | 9.00 |
| 40° | 7.90 | 7.90 |
| -5° Flut | 8.30 | 8.30 |

96
WA160-21.00
DA/

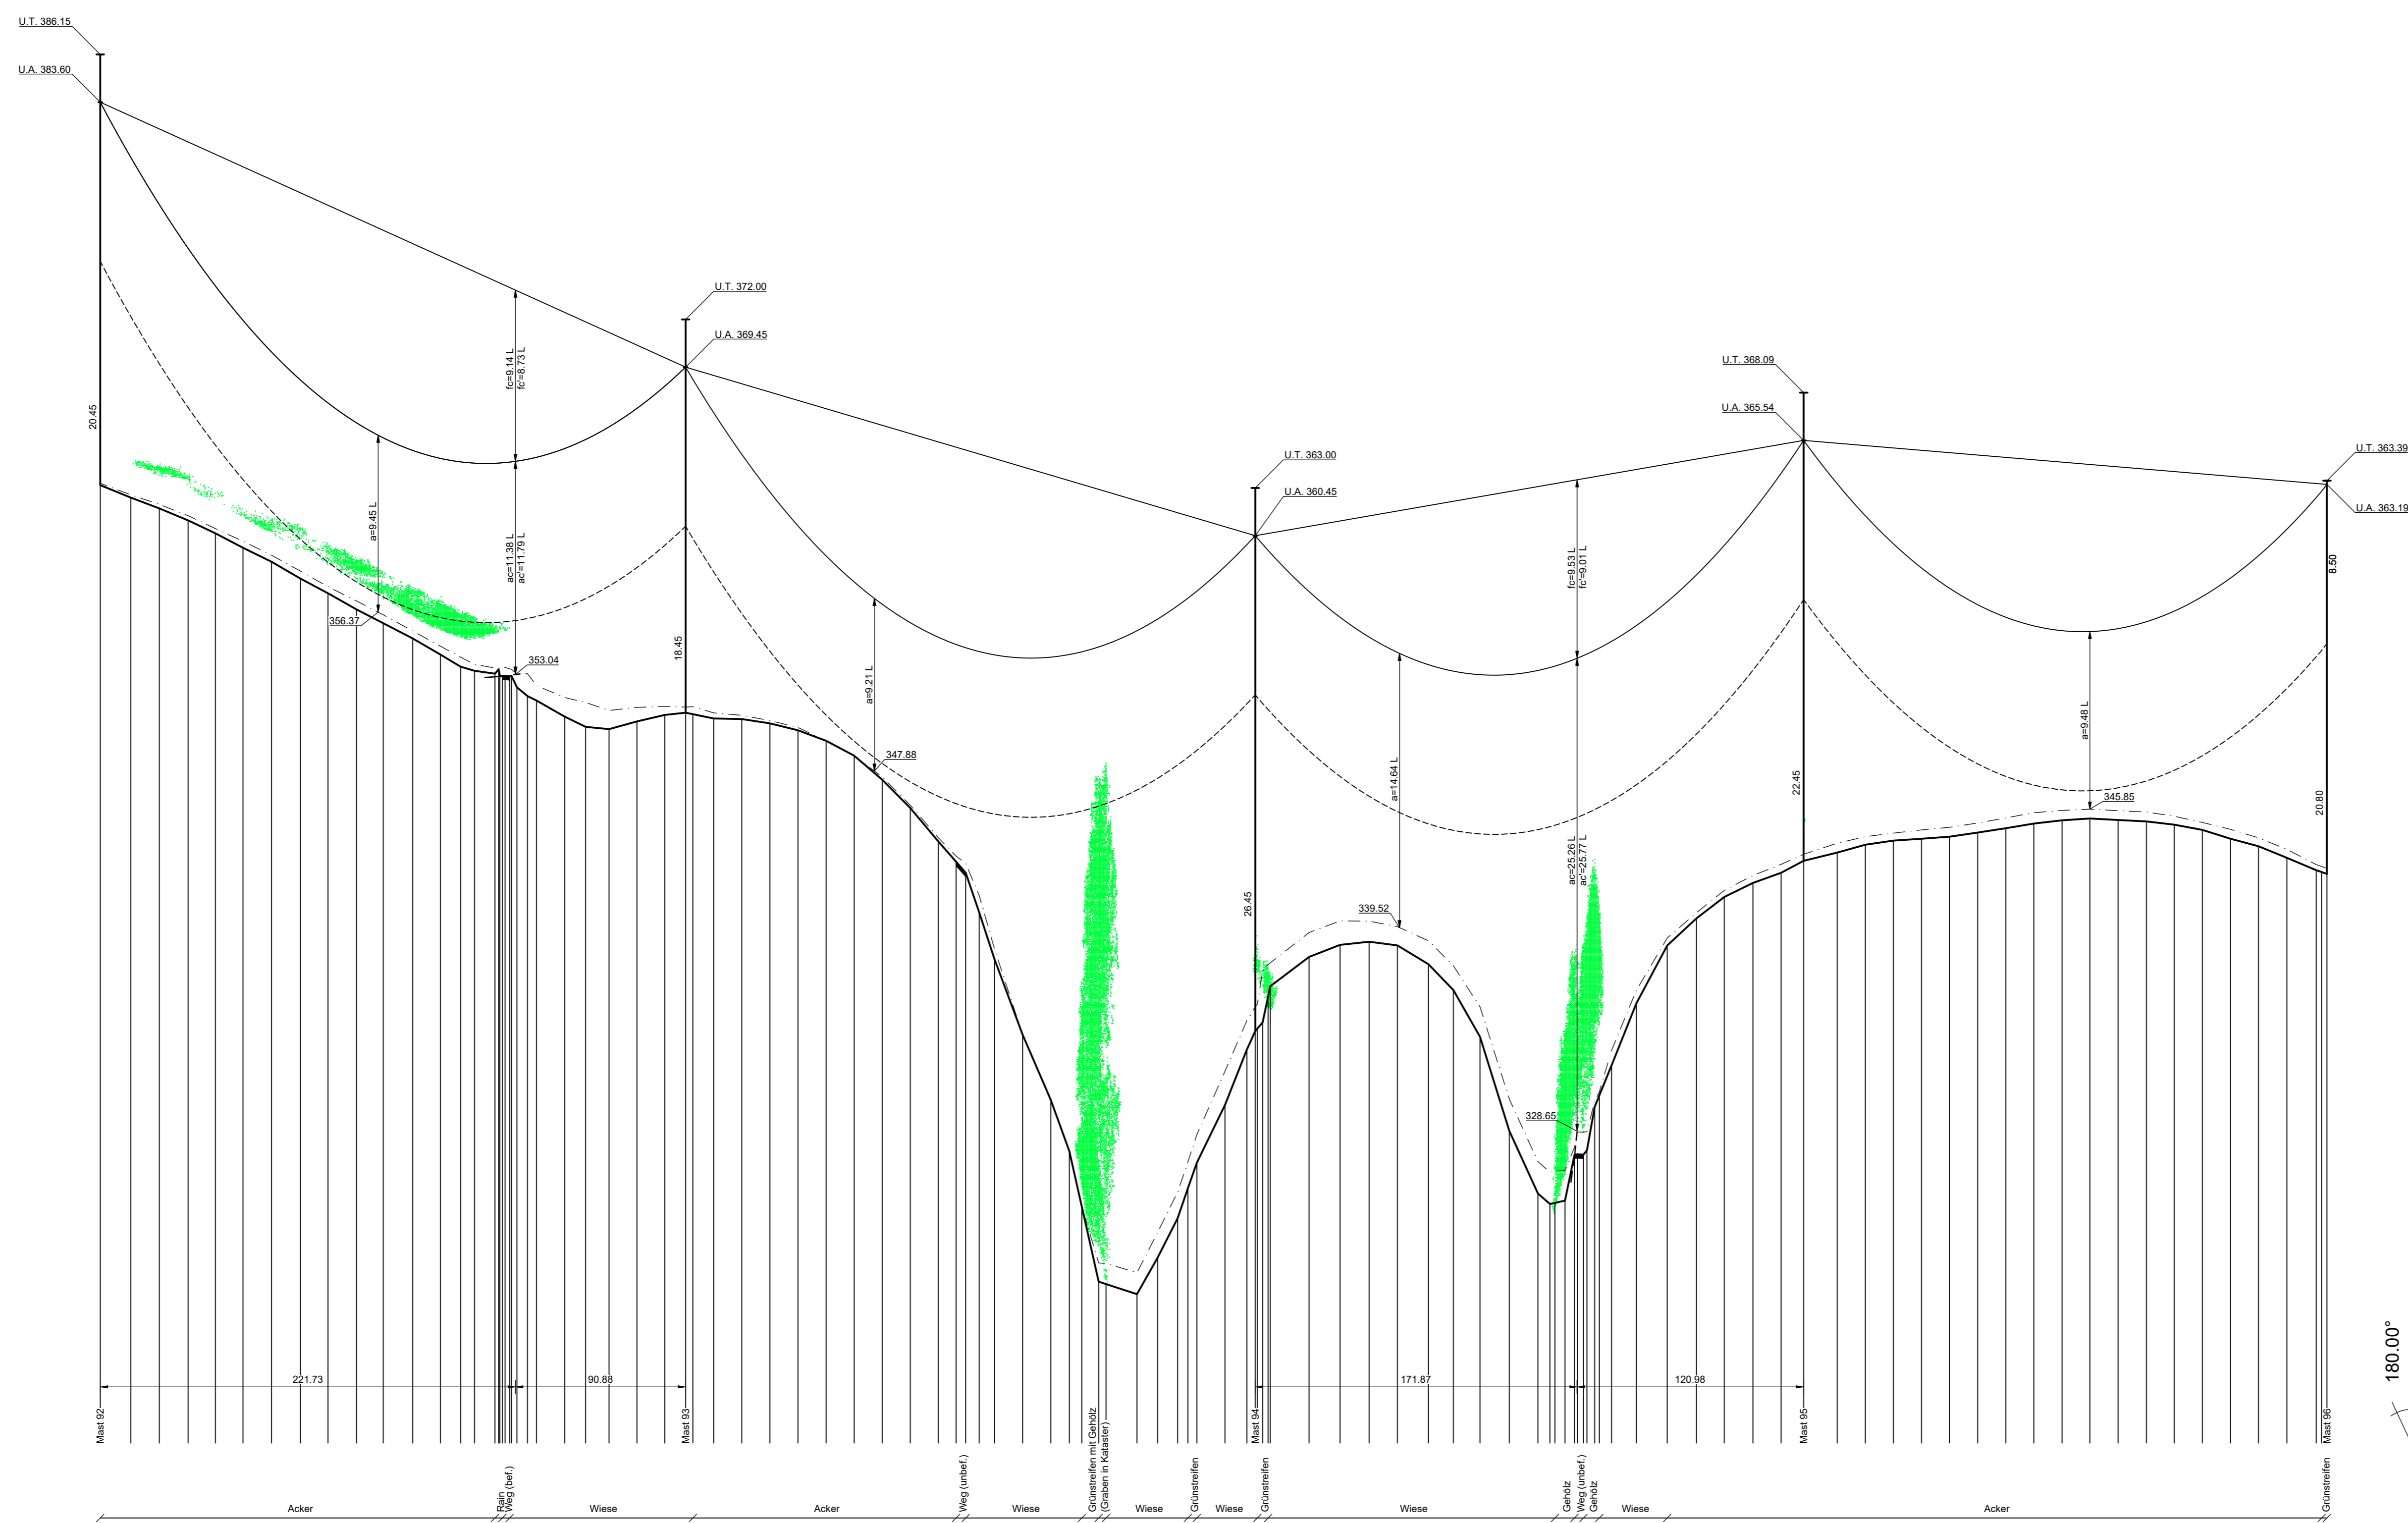

180.00°
200.00g

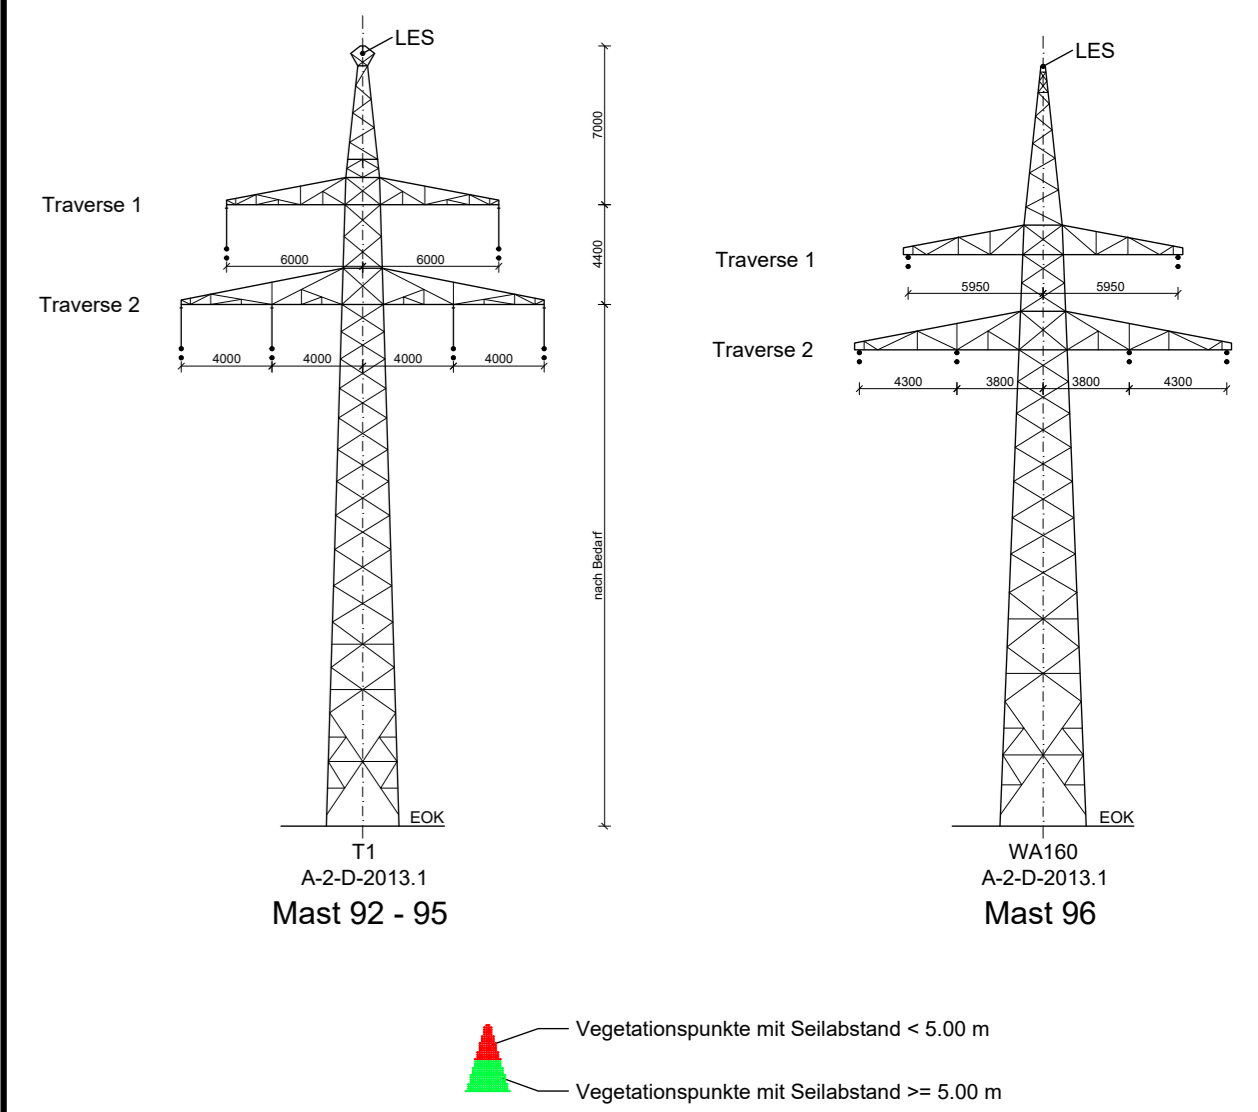

abschnitt C
Anlage 4

Längenprofil 110-kV-Leitung Twistetal - Paderborn/S LH-11-1205

Mast Nr. 92 - Mast Nr. 96

| | |
|---------------------------------|---|
| Erichtungsvorschrift | : EN 50341-2-4:09.2019, Wind 1 / Eis 2 |
| Gestänge | : A-2-D-2013.1 |
| Leiteseil | : 2x3x2 565-AL1/72-ST1A SIGMA MZ=46.0 N/mm ² |
| Erdschl | |
| Luftkabel/ sonstige Belegung | : 1x1 265-AL3/25-A20SA SIGMA MZ=44.5 N/mm ² |
| Ketten | : DH=2.40m, DA=3.60m |
| Seitliche Überhöhung | : 10m rechts oder links oder links aufgenommen |

Quellvermerk:
Land NRW - Landkreis Paderborn (2017-2021) Datenlizenz Deutschland - Namensnennung - Version 2.0 (www.govdata.de/dl-de/by-2-0)

Planfeststellungsunterlage


| Index | Datum | Gezeichnet | Änderung | Verweis | Rechtlich | Formal |
|-------|-------|------------|----------|---------|------------|-----------------|
| | | | | | 1:2000/200 | Formst 841x1189 |

| | | | | | |
|---------------------|--|---|----------------------------|------------------|------------------------|
| Technische Referenz | Erstellt durch K2 Engineering GmbH Sinnelahn | Genehmigt von Avacon Netz GmbH U. Henmann | Erstelldatum 23.12.2021 | Status Gültig | Zustimmung Blatt 58 |
|---------------------|--|---|----------------------------|------------------|------------------------|

Objektname
110-kV-Leitung Twistetal - Paderborn/S

Klassifikation
Längenprofil

Titel
LH-11-1205, Mast Nr. 92 - Mast Nr. 96

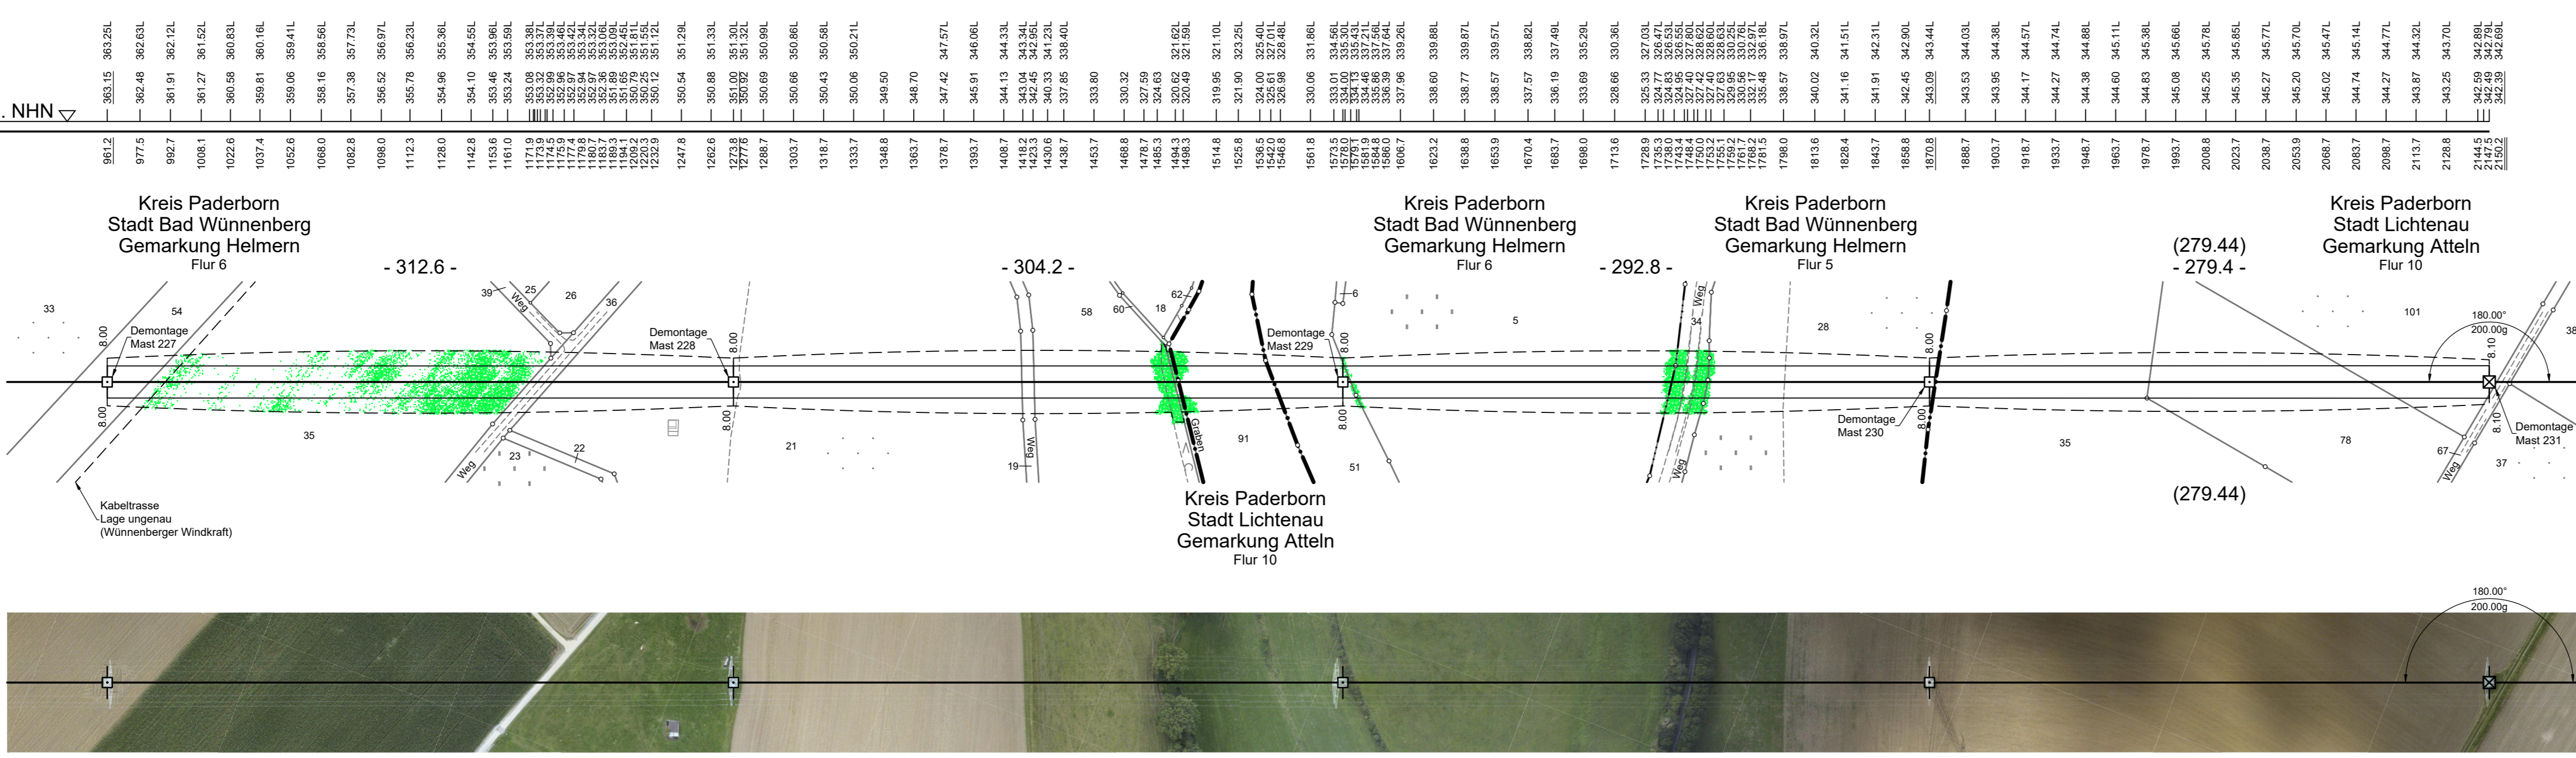

Spezialdatum 14.02.2022 - Posidatum 14.02.2022

04-02_EMB_TWISTETALE_PP_33_LH-11-1205_Mast_0000.dwg