



# Land Nordrhein-Westfalen

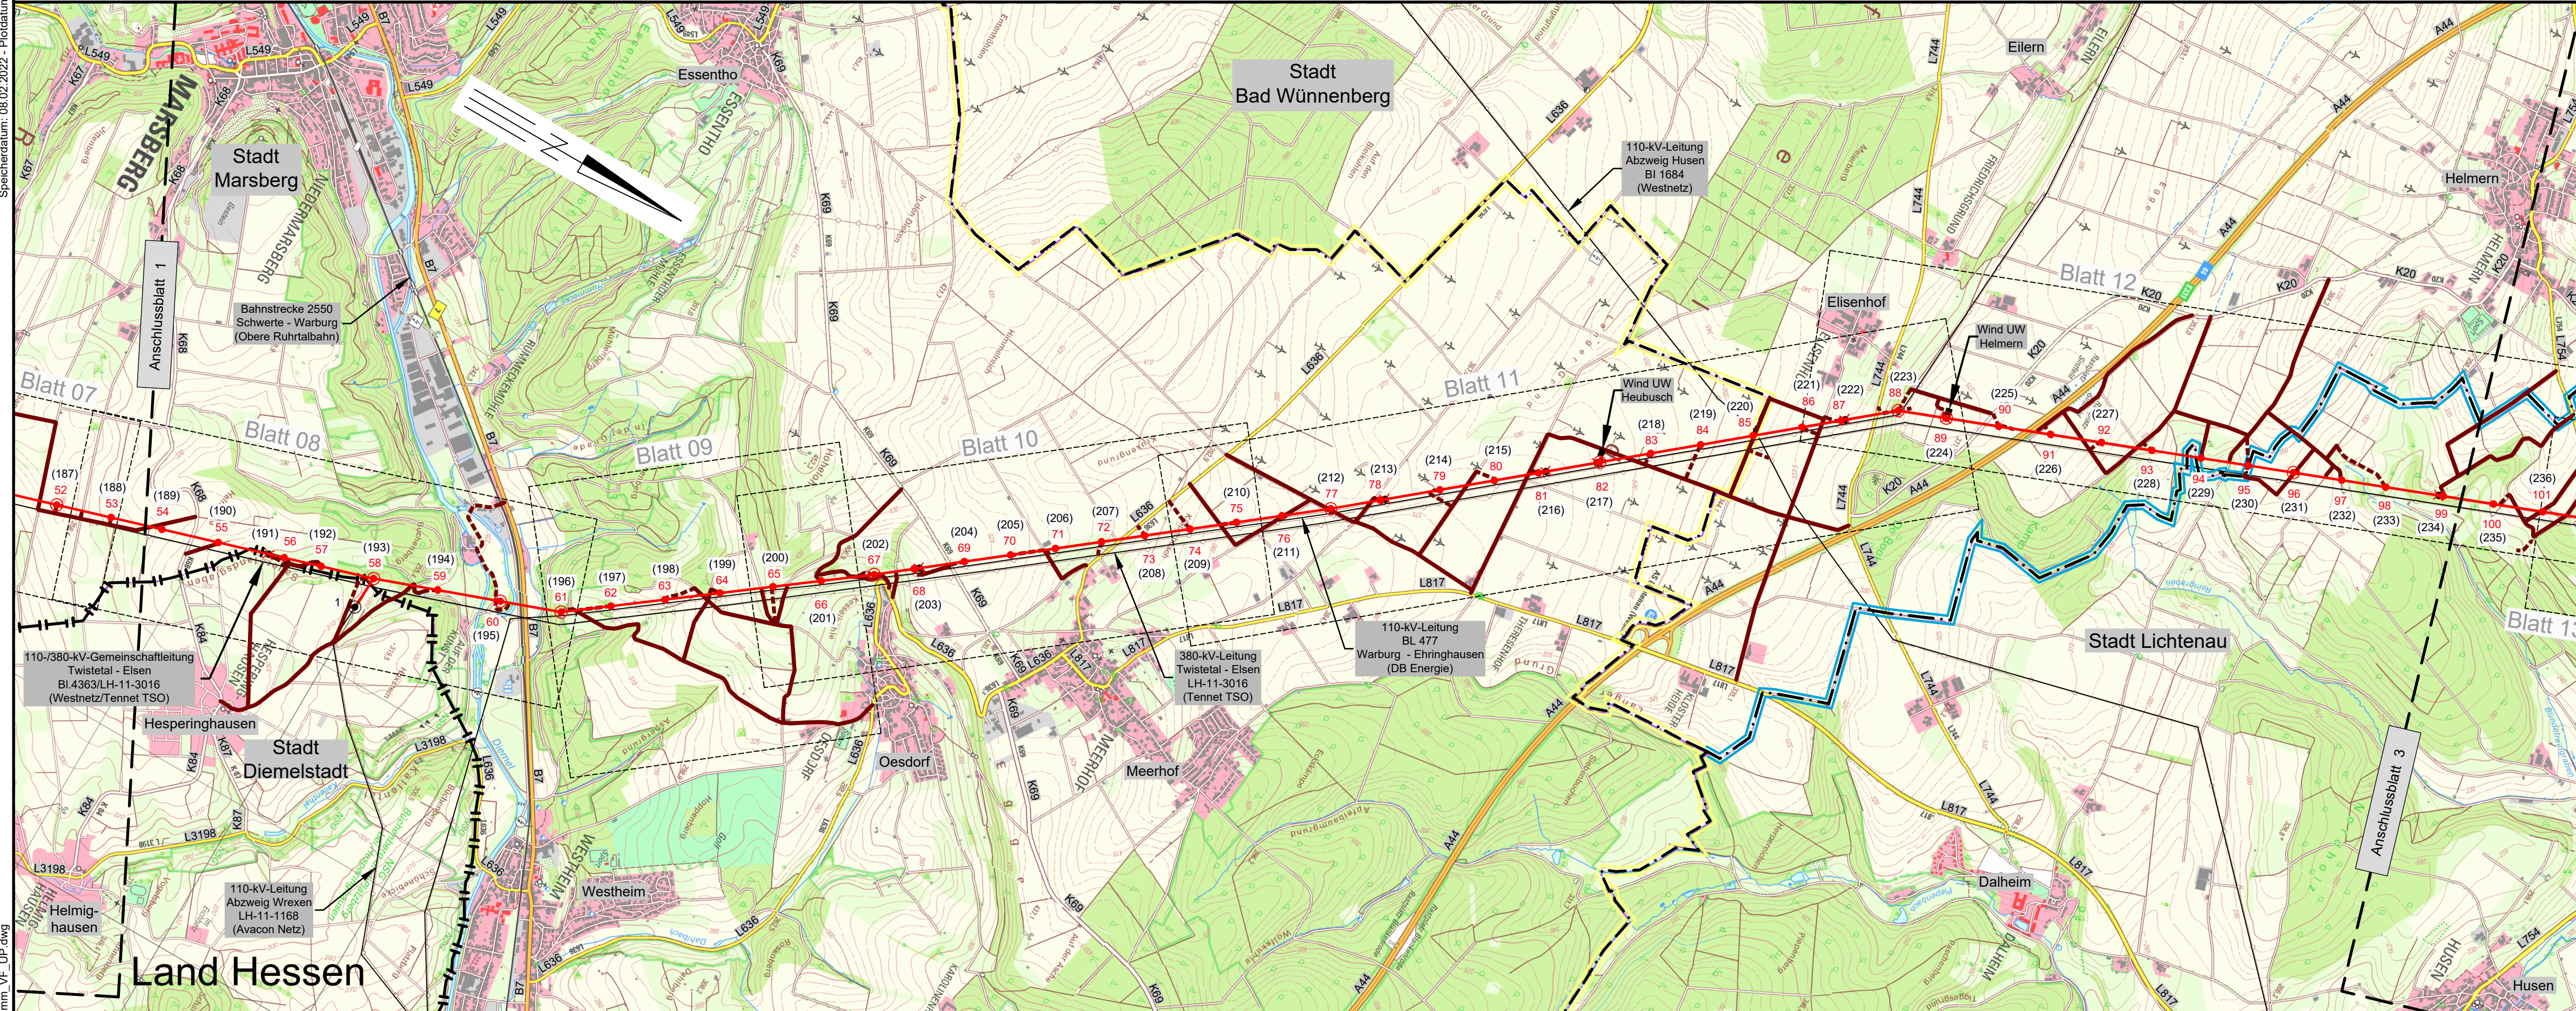

## Übersichtsplan - kommunale Verkehrsflächen - 110-kV-Leitung Twistetal - Paderborn/S LH-11-1205

Mast Nr. 52 - Mast Nr. 101

**Legende:**

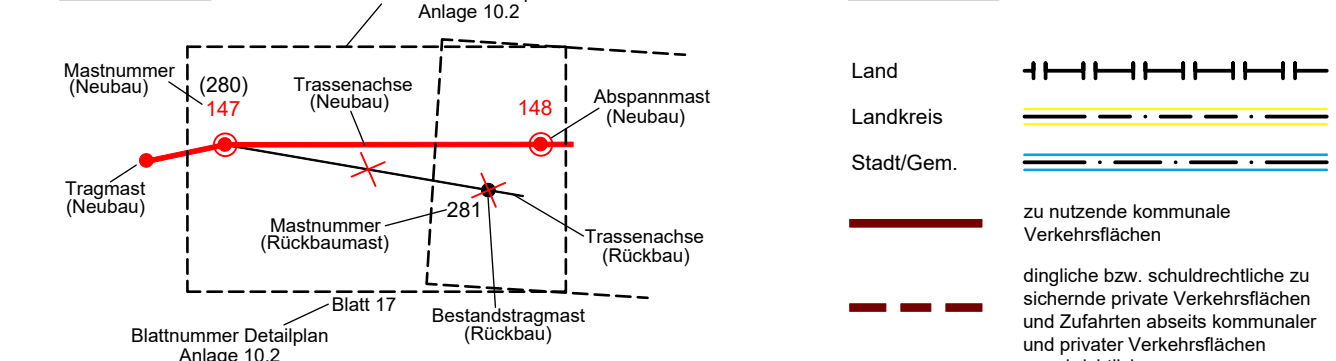

Quellvermerk:  
Land NRW (2017) Datenlizenz Deutschland - Namensnennung - Version 2.0  
Auszug aus den Geobasisdaten des Hessischen Landesamtes für Bodenmanagement und Geoinformation und der IMA GDI.NRW © 2017

### Planfeststellungsunterlage

Index	Datum	Gezeichnet	Änderung			
Zugehörigkeit				Verweis	Maßstab	Format
					1:25000	297x841
Technische Referenz		Erstellt durch	Genehmigt von		Erstelldatum	Status
		K2 Engineering GmbH Bruns / Flemme	Avacon Netz GmbH U. Herrmann		23.12.2021	Gültig
		Objektname 110-kV-Leitung Twistetal - Paderborn/S				
		Klassifikation Übersichtsplan - kommunale Verkehrsflächen				
ID		Titel LH-11-1205, Mast Nr. 52 - Mast Nr. 101				

