

Lageplan - kommunale Verkehrsflächen - 110-kV-Leitung Twistetal - Paderborn/S LH-11-1205

Mast Nr. 106 - Mast Nr. 123

Legende:

- 41 (176) Mastnummer (Neubau)
- 42 (177) Mastnummer (Rückbau)
- 37 Flurstücksnummer
- 37 Flurstücksnummer (betroffen) kommunaler Verkehrsflächen
- zu zuziehende kommunale Verkehrsflächen
- dingliche bzw. schuldrechtliche zu sichernde private Verkehrsflächen und Zufahrten
- temporäre Arbeitsfläche
- Trassenachse
- Abspannmast (Bestand)
- Tragmast (Bestand)
- Mast Rückbau
- Land
- Kreis
- Stadt/Gem.
- Gemarkung
- Flur
- Flurstück
- Flurbereinigung
- Rückbau Hoch- und Mittelsp.-Ltg.

Grenzen:


- Land
- Kreis
- Stadt/Gem.
- Gemarkung
- Flur
- Flurstück
- Flurbereinigung
- Rückbau Hoch- und Mittelsp.-Ltg.

Quellvermerk: Land NRW - Landkreis Paderborn (2017-2021) Datenlizenz Deutschland - Namensnennung - Version 2.0 (www.govdata.de/dl-de/by-2-0)

Planfeststellungsunterlage

Index	Datum	Gezeichnet	Änderung	Verweis	Maßstab	Format
					1:5000	297x1189

Zugehörigkeit		Verweis		Maßstab		Format	
				1:5000		297x1189	
Technische Referenz		Erstellt durch		Genehmigt von		Ersteldatum	
		K2 Engineering GmbH Brunns / Fiemme		Avacon Netz GmbH U. Herrmann		23.12.2021	
		Status		Gültig		Zählteil	
						14 Blatt 18	

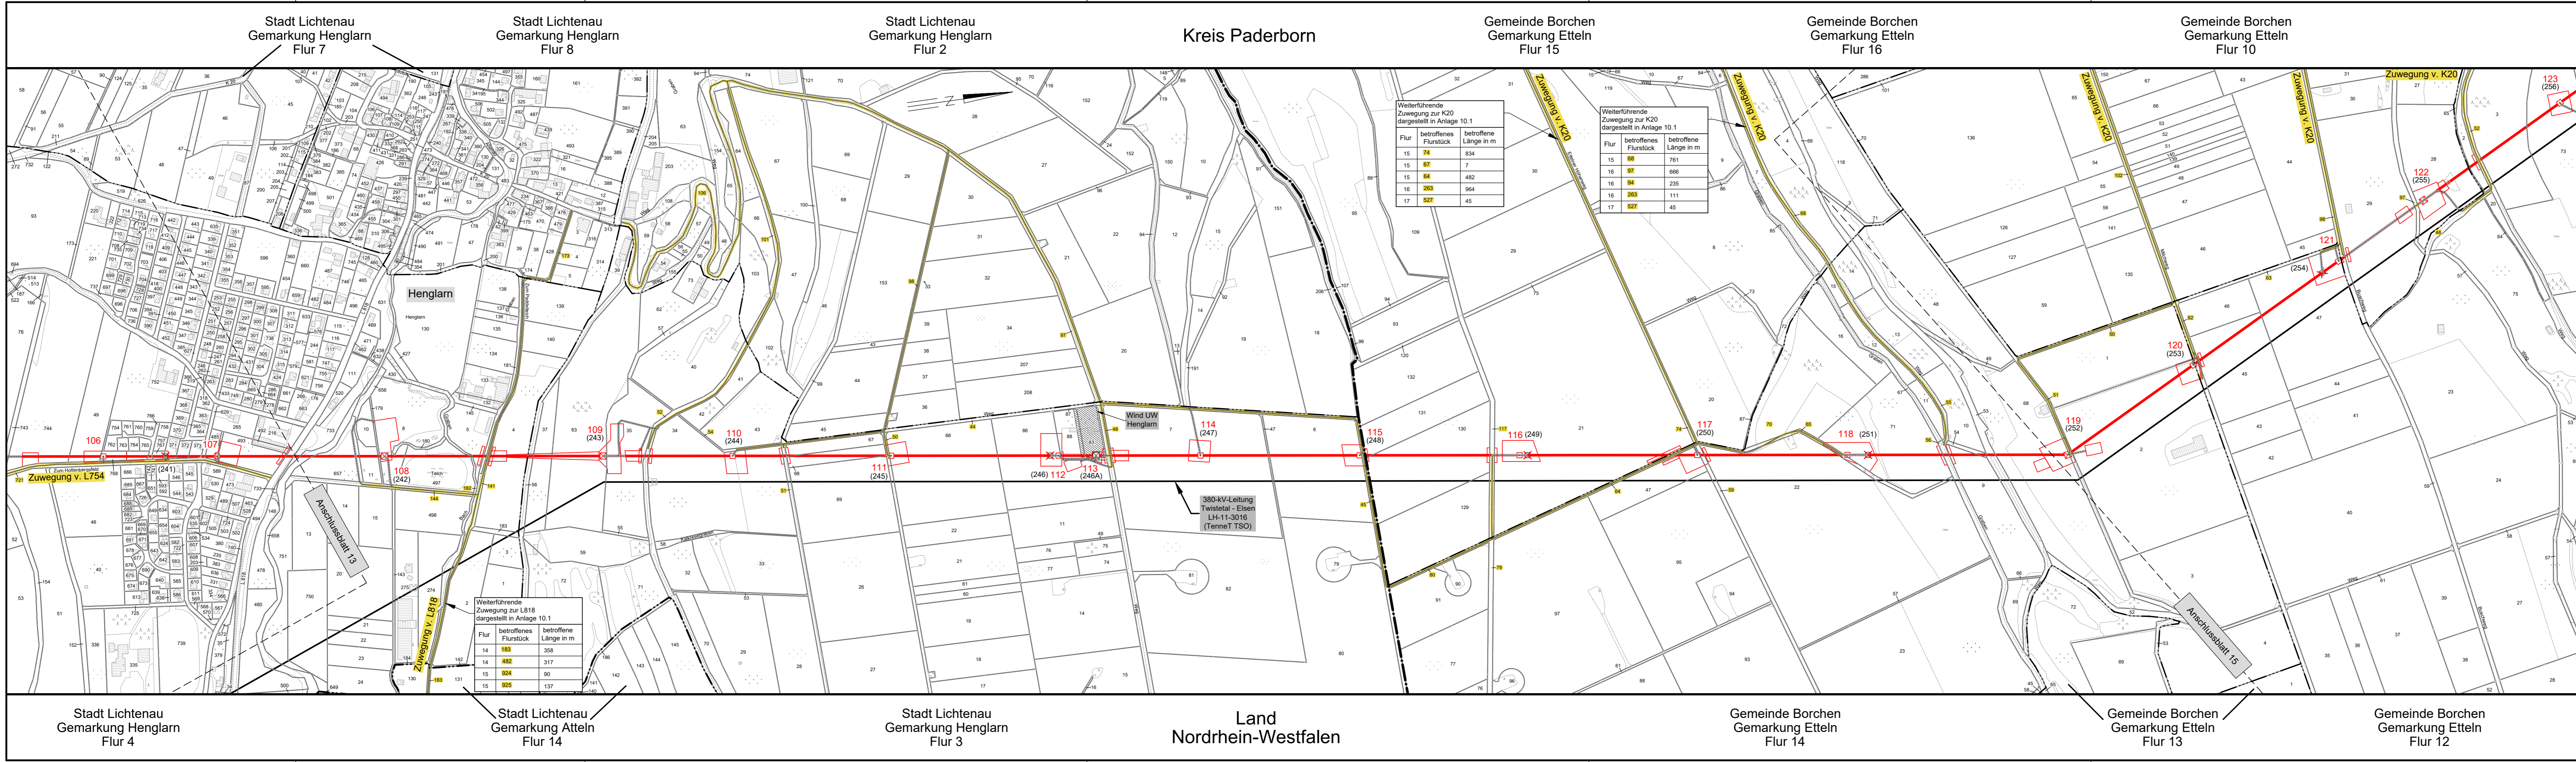

Weiterführende Zuwegung zur K20 dargestellt in Anlage 10.1

Flur	betroffenes Flurstück	betroffene Länge in m
15	74	834
15	87	7
15	84	482
16	263	964
17	527	45

Weiterführende Zuwegung zur K20 dargestellt in Anlage 10.1

Flur	betroffenes Flurstück	betroffene Länge in m
15	88	781
16	97	666
16	94	235
16	263	111
17	527	45

Weiterführende Zuwegung zur LB18 dargestellt in Anlage 10.1

Flur	betroffenes Flurstück	betroffene Länge in m
14	183	358
14	492	317
15	924	90
15	925	137

Land
Nordrhein-Westfalen

Stadt Lichtenau
Gemarkung Henglar
Flur 7

Stadt Lichtenau
Gemarkung Henglar
Flur 8

Stadt Lichtenau
Gemarkung Henglar
Flur 2

Kreis Paderborn

Gemeinde Borcheln
Gemarkung Etteln
Flur 15

Gemeinde Borcheln
Gemarkung Etteln
Flur 16

Gemeinde Borcheln
Gemarkung Etteln
Flur 10

Stadt Lichtenau
Gemarkung Henglar
Flur 4

Stadt Lichtenau
Gemarkung Atteln
Flur 14

Stadt Lichtenau
Gemarkung Henglar
Flur 3

Gemeinde Borcheln
Gemarkung Etteln
Flur 14

Gemeinde Borcheln
Gemarkung Etteln
Flur 13

Gemeinde Borcheln
Gemarkung Etteln
Flur 12