Gemeinde Borchen
Gemarkung Etteln
Flur 8

Kreis Paderborn

Gemeinde Borchen
Gemarkung Kirchborchen
Flur 16

Gemeinde Borchen
Gemarkung Kirchborchen
Flur 8

Gemeinde Borchen
Gemarkung Kirchborchen
Flur 9

Gemeinde Borchen
Gemarkung Kirchborchen
Flur 5

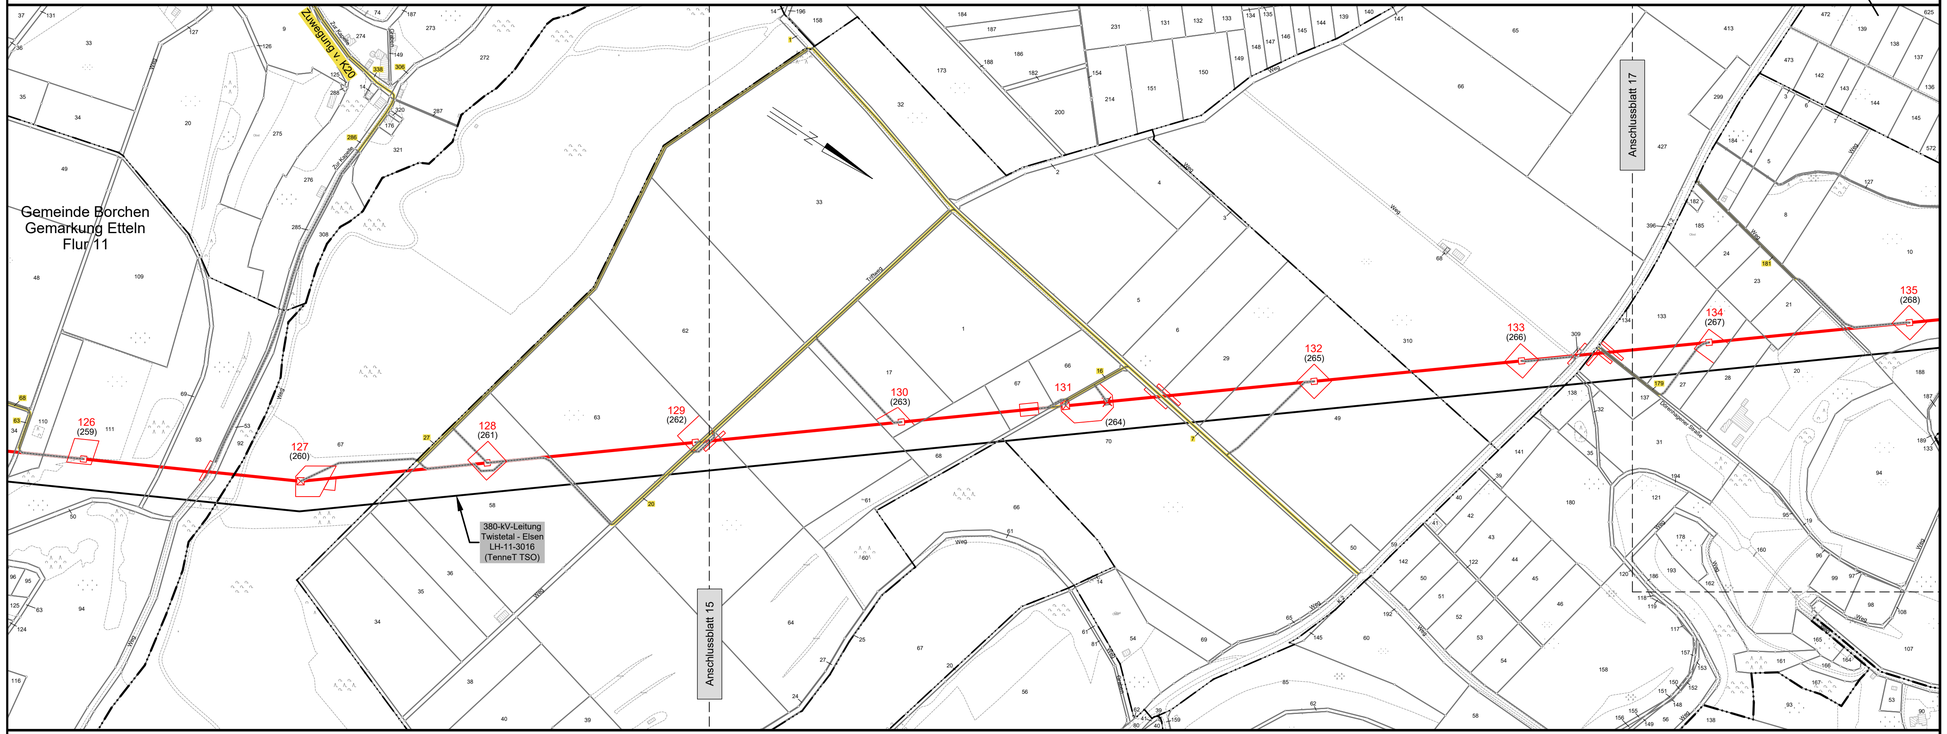

Gemeinde Borchen
Gemarkung Kirchborchen
Flur 16

Gemeinde Borchen
Gemarkung Kirchborchen
Flur 11

Flur 16

Gemeinde Borchen
Gemarkung Kirchborchen
Flur 15

Land
Nordrhein-Westfalen

Gemeinde Borchen
Gemarkung Kirchborchen
Flur 10

Gemeinde Borchen
Gemarkung Nordborchen
Flur 2

avacon

Abschnitt C
Anlage 10.2

Lageplan

- kommunale Verkehrsflächen -

110-kV-Leitung
Twistetal - Paderborn/S

LH-11-1205

Mast Nr. 126 - Mast Nr. 135

Legende:

41 (176) Mastnummer (Neubau), Tragmast (Neubau)
42 (177) Mastnummer (Rückbau), Abspannmast (Neubau)
temporäre Arbeitfläche
Trassenachse
Abspannmast (Bestand)
Tragmast (Bestand)
Mast Rückbau

37 Flurstücksnummer
37 Flurstücksnummer (betroffen) kommunaler Verkehrsflächen
zu nutzende kommunale Verkehrsflächen
dingliche bzw. schuldrechtliche zu sichernde private Verkehrsflächen und Zufahrten abseits kommunaler und privater Verkehrsflächen

Grenzen:

Land
Kreis
Stadt/Gem.
Gemarkung
Flur
Flurstück
Flurbereinigung
Rückbau Hoch- und Mittelsp.-Ltg.

Quellvermerk:
Land NRW - Landkreis Paderborn (2017-2021) Datenlizenz Deutschland - Namensnennung - Version 2.0 (www.govdata.de/dl-de/by-2-0)

Planfeststellungsunterlage

Index	Datum	Gezeichnet	Änderung

Zugehörigkeit			Verweis	Maßstab	Format
				1:5000	297x841
Technische Referenz	Erstellt durch	Genehmigt von	Erstelldatum	Status	Zählteil
	K2 Engineering GmbH Bruns / Flemme	Avacon Netz GmbH U. Herrmann	23.12.2021	Gültig	16 Blatt 18
avacon	Objektname 110-kV-Leitung Twistetal - Paderborn/S				
	Klassifikation Lageplan - kommunale Verkehrsflächen				
ID	Titel LH-11-1205, Mast Nr. 126 - Mast Nr. 135				