

96
WA160-21.00

- 300.0 -

97
T1-21.00

- 271.7 -

98
T1-19.00


- 357.3 -

99
T1-21.00

Gmkg. Henglar
Flur 10

Rechtserwerbsplan 110-kV-Leitung Twistetal - Paderborn/S LH-11-1205

Mast Nr. 96 - Mast Nr. 99

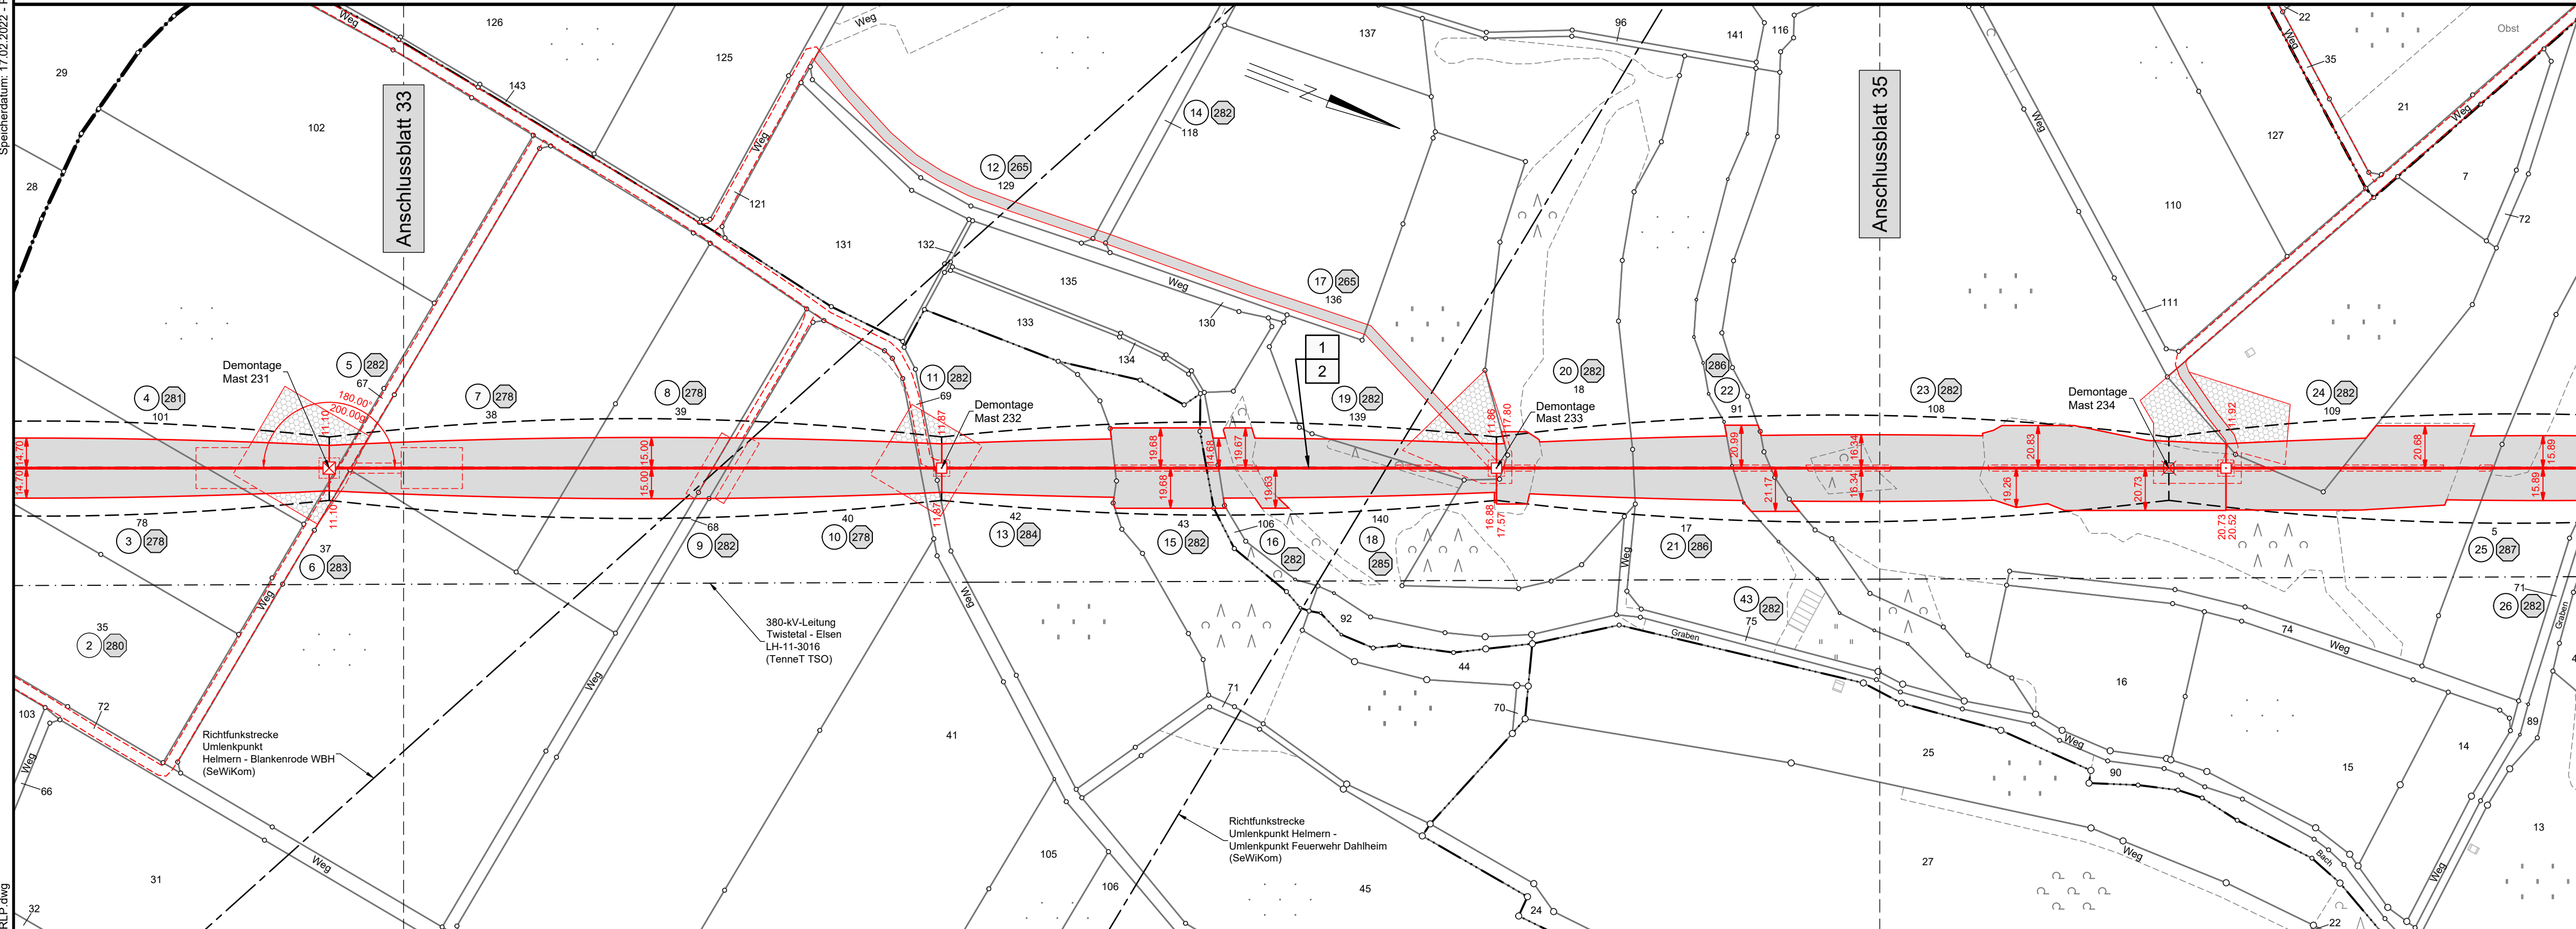

Legende:

Grenzen:

- Land
- Kreis
- Stadt/Gem.
- Gemarkung
- Flur
- Flurstück
- Flurbereinigung
- Rückbau Hoch- und Mittelsp.-Ltg.

Legende:

- 1 Bauwerksnummer
- 2 Eigentümer Schlüsselnummer
- 3 Grundstücksnummer
- 4 Flurstücksnummer
- 5 Tragmast (Bestand)
- 6 Abspannmast (Bestand)
- 7 Abspannmast (Neubau)
- 8 Tragmast (Neubau)
- 9 Mast (Rückbau)

Legende:

- Mastnummer
- Länge von Mast zu Mast
- Masttyp
- temp. Zuwegung
- Schutzbereich dauerhafte Zuwegung
- Trassenachse
- Freileitung
- mögliches Fundament
- Schutzbereich (Neubau)
- Arbeitsfläche
- Bemaßung des Schutzbereiches

Quellvermerk:
Land NRW - Landkreis Paderborn (2017-2021) Datenlizenz Deutschland - Namensnennung - Version 2.0 (www.govdata.de/dl-de/by-2-0)

Planfeststellungsunterlage

Index	Datum	Gezeichnet	Änderung	Verweis	Maßstab	Format
					1:2000	841x297
Zugehörigkeit				Verweis	Maßstab	Format
Technische Referenz		Erstellt durch	Genehmigt von	Erstelldatum	Status	Zahlteil
		K2 Engineering GmbH Kovacs / Fiemme	Avacon Netz GmbH U. Herrmann	20.12.2021	Gültig	34 Blatt 58
		avacon Objektname 110-kV-Leitung Twistetal - Paderborn/S Klassifikation Rechtserwerbsplan				
ID		Titel LH-11-1205, Mast Nr. 96 - Mast Nr. 99				

Flur 10

Flur 11

Kreis Paderborn
Stadt Lichtenau
Gemarkung Atteln

Flur 12