


Speicherdatum: 17.02.2022 - Plotdatum: 17.02.2022

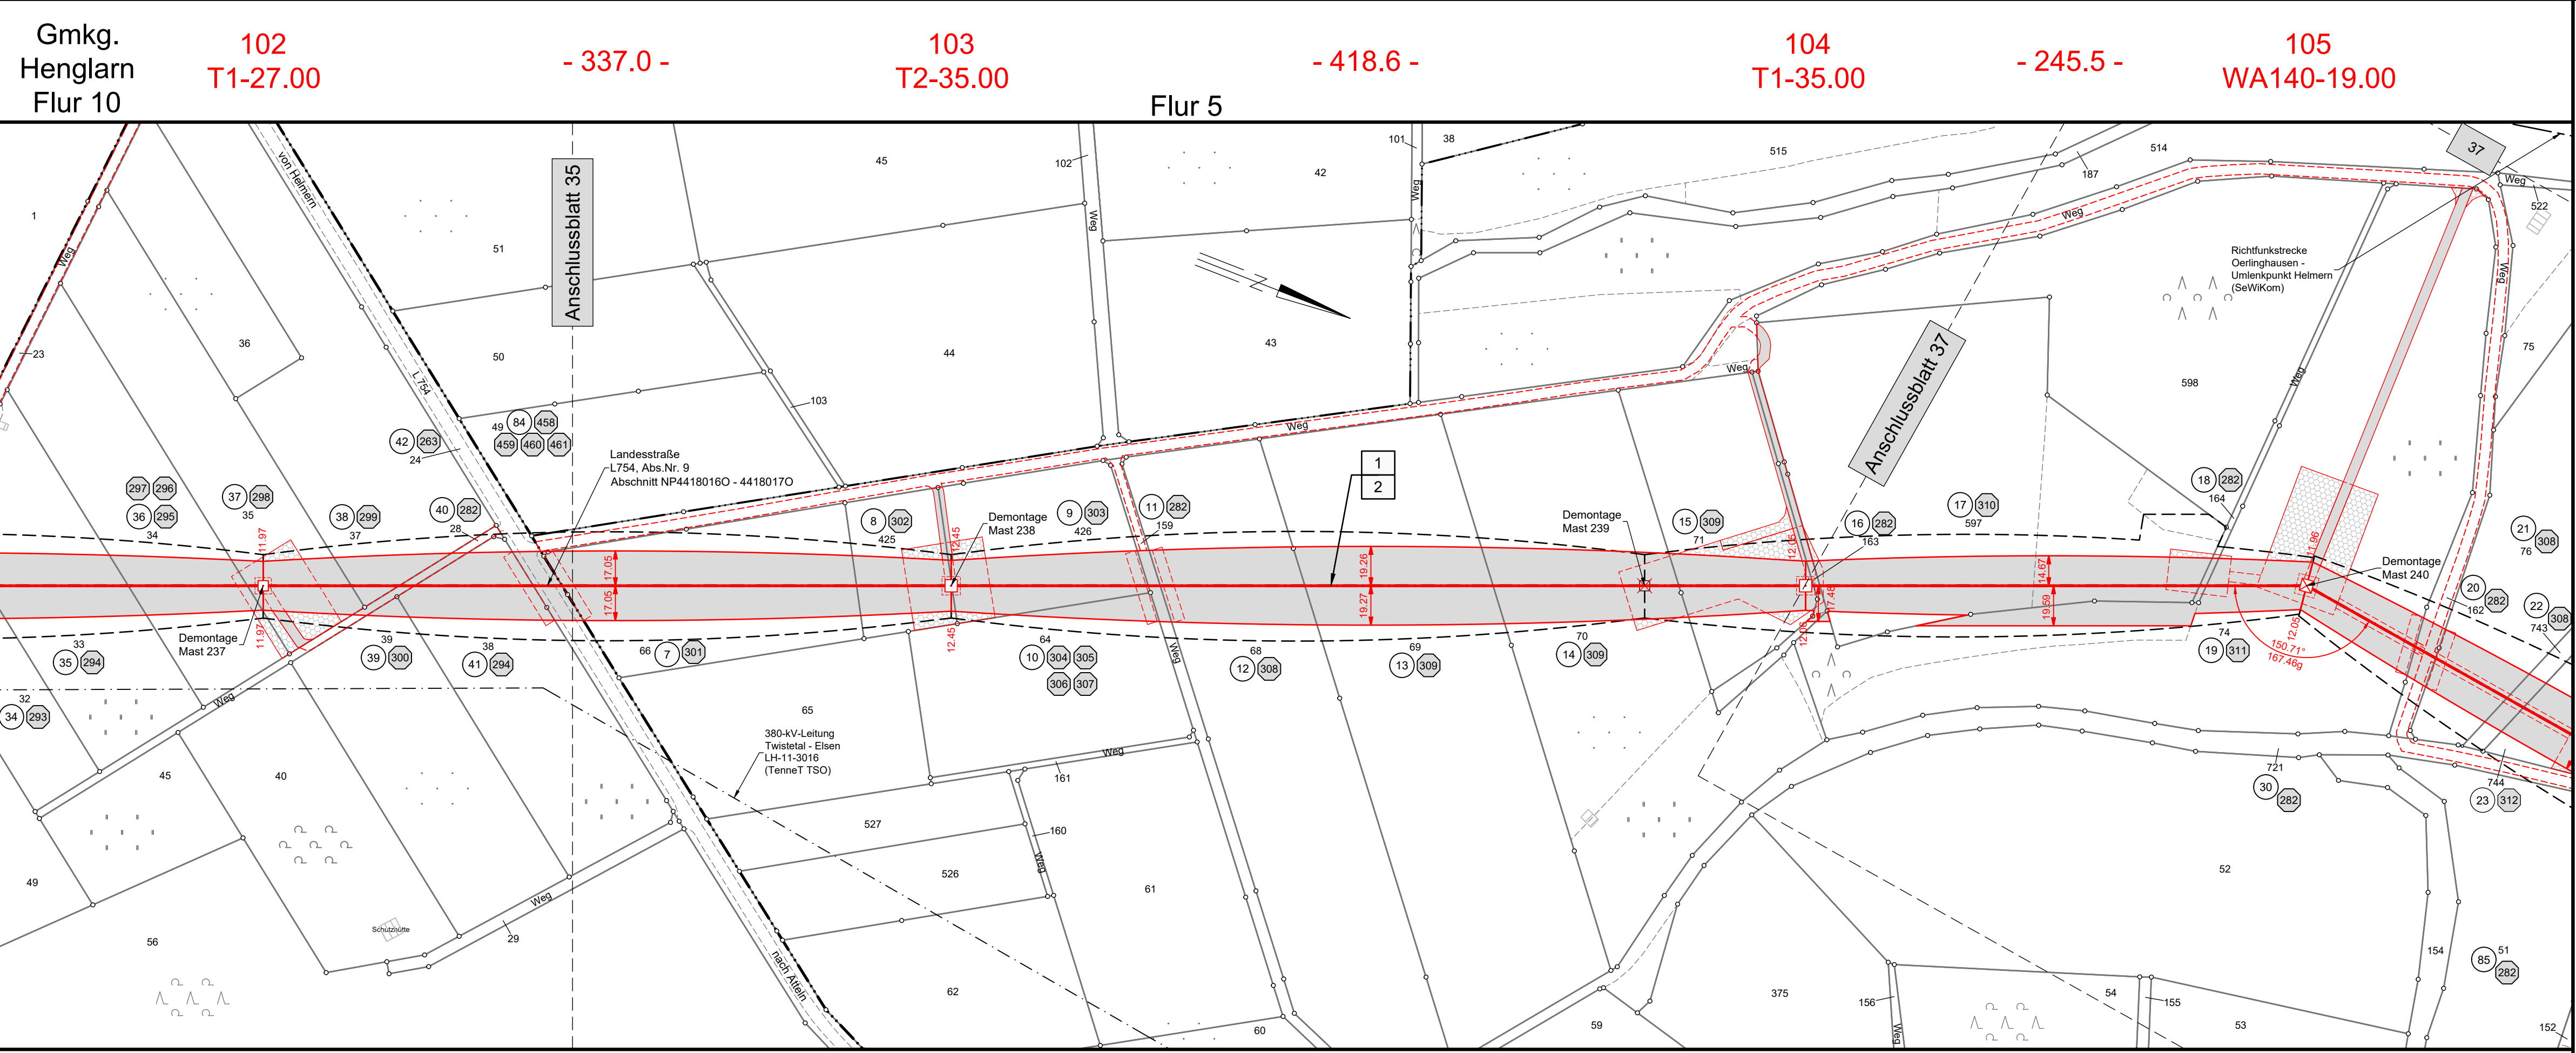

Gmkg. Henglar
Flur 10

102
T1-27.00

- 337.0 -

103
T2-35.00

- 418.6 -

Flur 5

104
T1-35.00

- 245.5 -

105
WA140-19.00

Gemarkung Atteln

Flur 13

Kreis Paderborn
Stadt Lichtenau
Gemarkung Henglar

Flur 4



Abschnitt C
Anlage 11.2

Rechtserwerbsplan

110-kV-Leitung

Twistetal - Paderborn/S

LH-11-1205

Mast Nr. 102 - Mast Nr. 105

Legende:

<p>32 T1-29.00</p> <p>33 WA160-23.00</p> <p>Mastnummer</p> <p>Länge von Mast zu Mast</p> <p>Masttyp</p> <p>temp. Zuwegung</p> <p>Schutzbereich</p> <p>dauerhafte Zuwegung</p> <p>Trassenachse</p> <p>Freileitung</p> <p>mögliches Fundament</p> <p>Schutzbereich (Neubau)</p> <p>Arbeitsfläche</p> <p>Bemaßung des Schutzbereiches</p>	<p>1 Bauwerksnummer</p> <p>2 Eigentümer Schlüsselnummer</p> <p>3 Grundstücksordnungsnummer</p> <p>37 Flurstücksnummer</p> <p>Tragmast (Bestand)</p> <p>Abspannmast (Bestand)</p> <p>Abspannmast (Neubau)</p> <p>Tragmast (Neubau)</p> <p>Mast (Rückbau)</p>	<p>Grenzen:</p> <p>Land</p> <p>Kreis</p> <p>Stadt/Gem.</p> <p>Gemarkung</p> <p>Flur</p> <p>Flurstück</p> <p>Flurbereinigung</p> <p>Rückbau Hoch- und Mittelsp.-Ltg.</p>
--	---	--

Quellvermerk:
Land NRW - Landkreis Paderborn (2017-2021) Datenlizenz Deutschland - Namensnennung - Version 2.0 (www.govdata.de/dl-de/by-2-0)

Planfeststellungsunterlage

Index	Datum	Gezeichnet	Änderung
Zugehörigkeit			Verweis
Technische Referenz			Maßstab
Erstellt durch			Status
Genehmigt von			Zahlteil
Erstelldatum			Blatt
Objektname			Format
Klassifikation			841x297
Titel			
ID			



Erstellt durch
K2 Engineering GmbH
Kovacs / Fiemme

Genehmigt von
Avacon Netz GmbH
U. Herrmann

Erstelldatum
20.12.2021

Status
Gültig

Zahlteil
36
Blatt
58

Objektname
110-kV-Leitung Twistetal - Paderborn/S

Klassifikation
Rechtserwerbsplan

Titel
LH-11-1205, Mast Nr. 102 - Mast Nr. 105

LH-11-1205_FRL_NB_RLP.dwg