

105
WA140-19.00

- 301.2 -


106
T1-33.00

- 215.2 -

107
T1-35.00

- 316.7 -

108
WA160-31.00

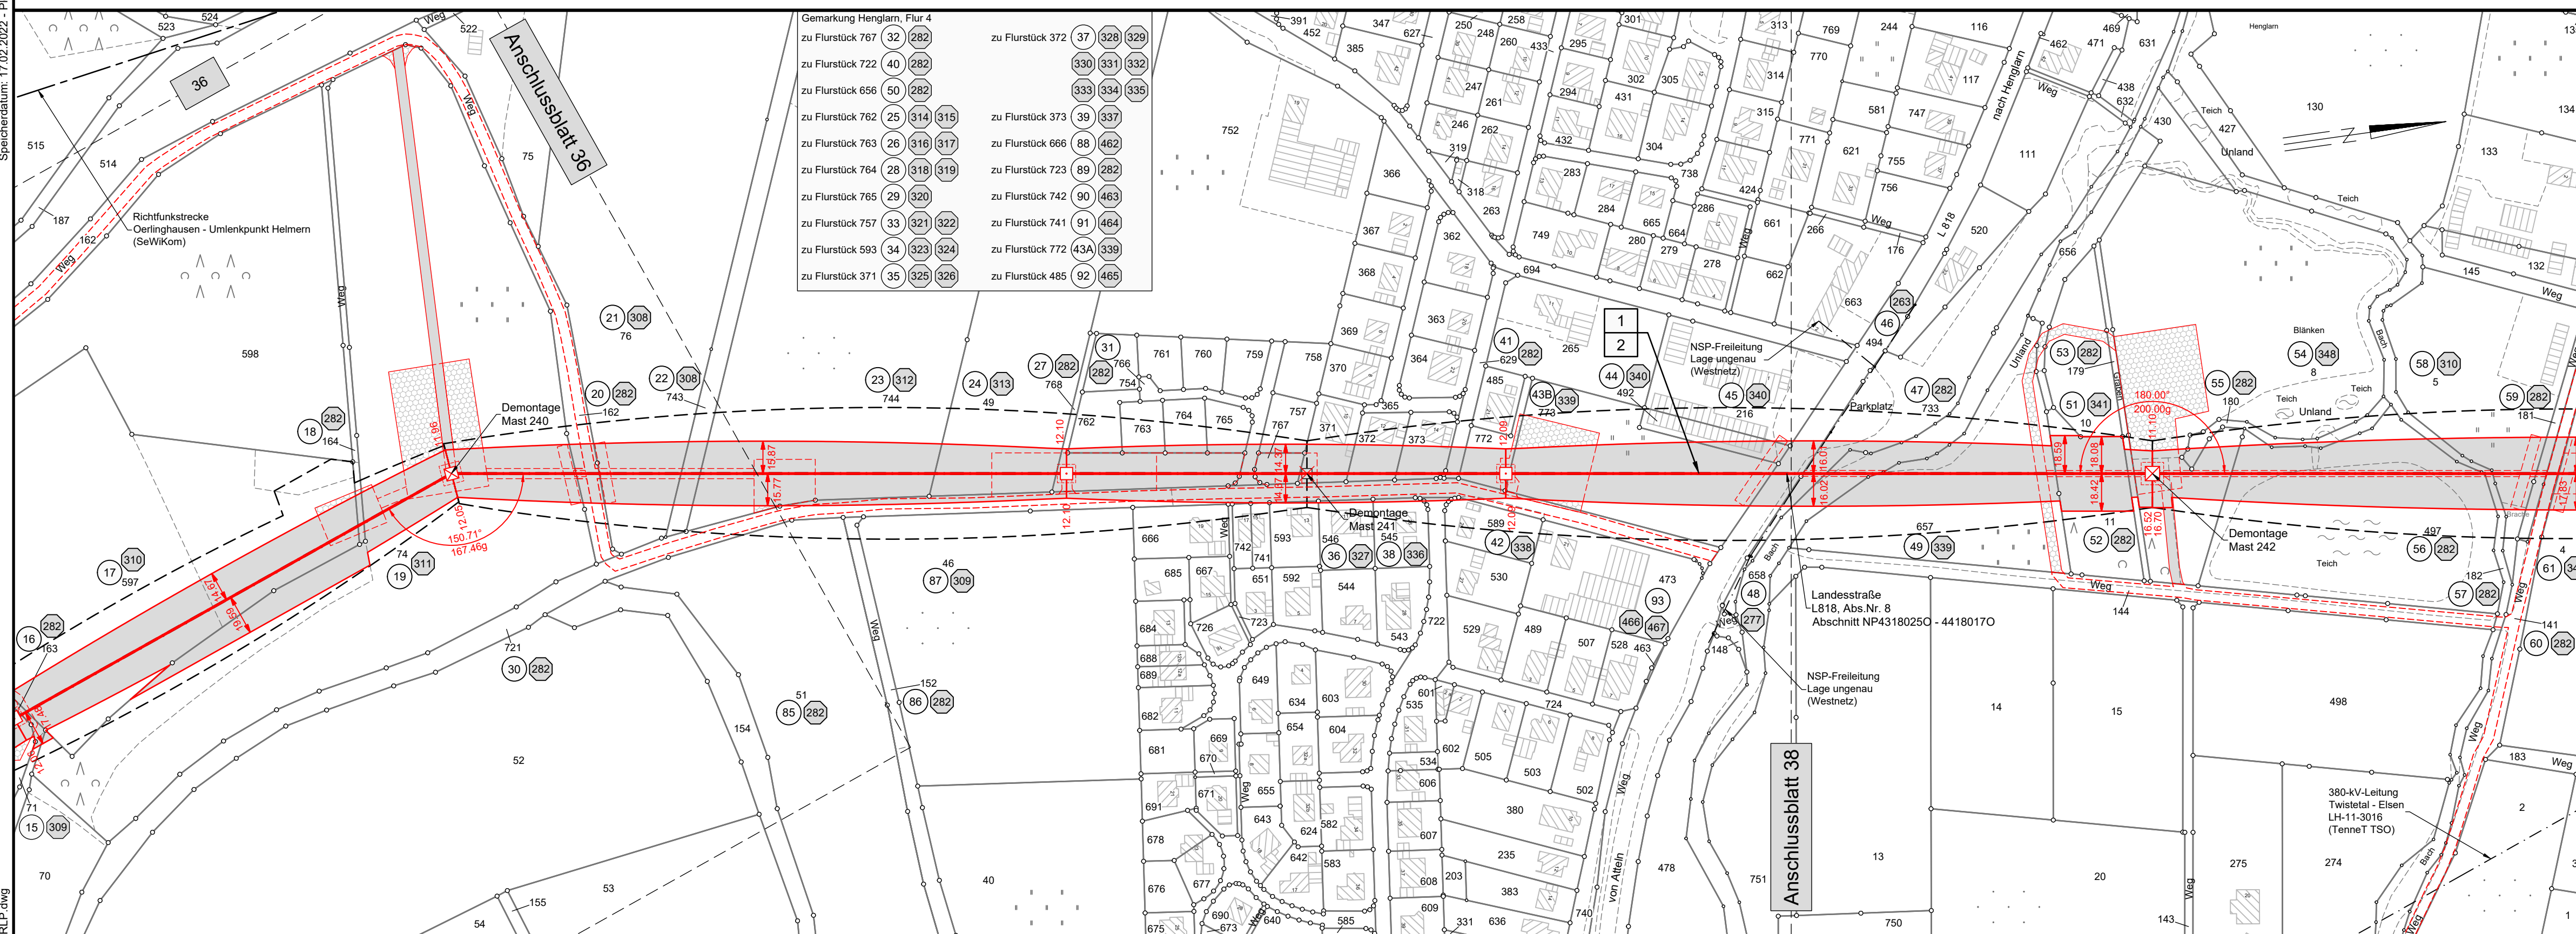

Flur 4

Kreis Paderborn
Stadt Lichtenau
Gemarkung Henglar

Rechtserwerbsplan

110-kV-Leitung Twistetal - Paderborn/S LH-11-1205

Mast Nr. 105 - Mast Nr. 108

Legende:

Legende:

- Mastnummer: 32 T1-29.00, 33 WA160-23.00
- Länge von Mast zu Mast: -268.8-
- Masttyp: temp. Zuwegung, Schutzbereich dauerhafte Zuwegung
- Trassenachse, Freileitung
- mögliches Fundament, Schutzbereich (Neubau), Bemaßung des Schutzbereiches
- Arbeitsfläche

Grenzen:

- Land: [Symbol]
- Kreis: [Symbol]
- Stadt/Gem.: [Symbol]
- Gemarkung: [Symbol]
- Flur: [Symbol]
- Flurstück: [Symbol]
- Flurbereinigung: [Symbol]
- Rückbau Hoch- und Mittelsp.-Ltg.: [Symbol]

Legende (Symbol-Liste):

- 1 Bauwerksnummer
- 2 Eigentümer Schlüsselnummer
- 3 Grundstücksordnungsnummer
- 37 Flurstücksnummer
- Tragmast (Bestand)
- Abspannmast (Bestand)
- Abspannmast (Neubau)
- Tragmast (Neubau)
- Mast (Rückbau)

Quellvermerk:
Land NRW - Landkreis Paderborn (2017-2021) Datenlizenz Deutschland - Namensnennung - Version 2.0 (www.govdata.de/dl-de/by-2-0)

Planfeststellungsunterlage

Index	Datum	Gezeichnet	Änderung	Verweis	Maßstab	Format
Zugehörigkeit			Verweis		1:2000	841x297
Technische Referenz		Erstellt durch K2 Engineering GmbH Kovacs / Fiemme	Genehmigt von Avacon Netz GmbH U. Herrmann		Erstelldatum 20.12.2021	Status Gültig Zahlteil 37 Blatt 58
avacon		Objektname 110-kV-Leitung Twistetal - Paderborn/S Klassifikation Rechtserwerbsplan				
ID	Titel LH-11-1205, Mast Nr. 105 - Mast Nr. 108					