


Speicherdatum: 17.02.2022 - Plotdatum: 17.02.2022

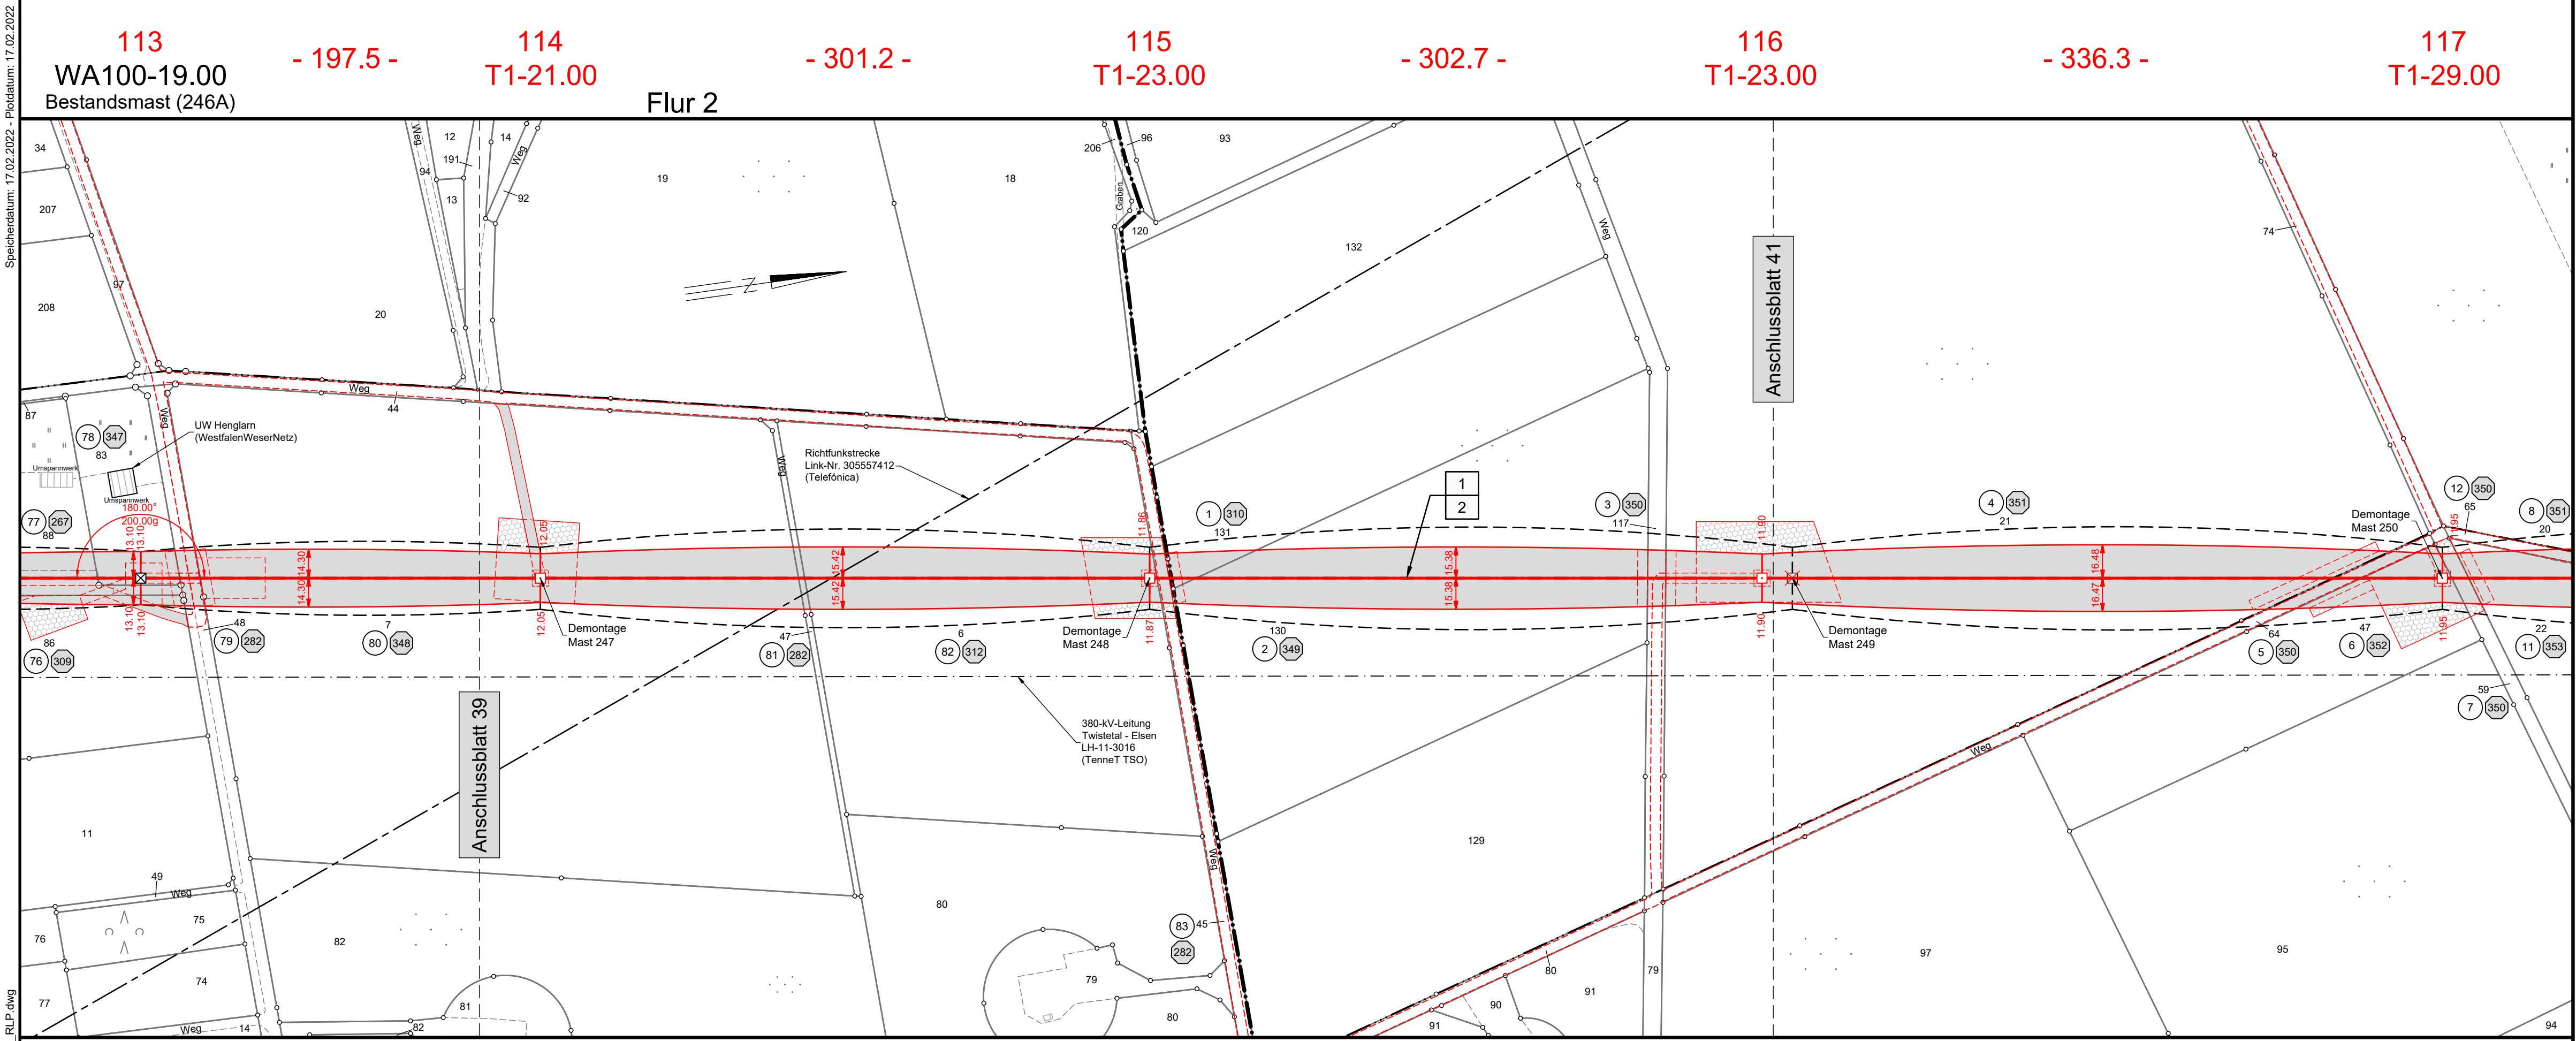

Kreis Paderborn
 Stadt Lichtenau
 Gemarkung Henglar
 Flur 3
 Flur 15
 Gemeinde Borch
 Gemarkung Etteln
 Flur 14

avacon

Abschnitt C
Anlage 11.2

Rechtserwerbsplan 110-kV-Leitung Twistetal - Paderborn/S LH-11-1205

Mast Nr. 113 - Mast Nr. 117

Legende:

<p> Mastnummer Masttyp temp. Zuwegung Schutzbereich dauerhafte Zuwegung Trassenachse Freileitung mögliches Fundament Schutzbereich Arbeitsfläche Bemaßung des Schutzbereiches </p>	<p>Grenzen:</p> <table border="0" style="width: 100%;"> <tr> <td>Land</td> <td></td> </tr> <tr> <td>Kreis</td> <td></td> </tr> <tr> <td>Stadt/Gem.</td> <td></td> </tr> <tr> <td>Gemarkung</td> <td></td> </tr> <tr> <td>Flur</td> <td></td> </tr> <tr> <td>Flurstück</td> <td></td> </tr> <tr> <td>Flurbereinigung</td> <td></td> </tr> <tr> <td>Rückbau Hoch- und Mittelsp.-Ltg.</td> <td></td> </tr> </table>	Land		Kreis		Stadt/Gem.		Gemarkung		Flur		Flurstück		Flurbereinigung		Rückbau Hoch- und Mittelsp.-Ltg.	
Land																	
Kreis																	
Stadt/Gem.																	
Gemarkung																	
Flur																	
Flurstück																	
Flurbereinigung																	
Rückbau Hoch- und Mittelsp.-Ltg.																	

Quellvermerk:
Land NRW - Landkreis Paderborn (2017-2021) Datenlizenz Deutschland - Namensnennung - Version 2.0 (www.govdata.de/dl-de/by-2-0)

Planfeststellungsunterlage

Index	Datum	Gezeichnet	Änderung				
Zugehörigkeit				Verweis	Maßstab	Format	
					1:2000	841x297	
Technische Referenz		Erstellt durch	Genehmigt von	Erstelldatum	Status	Zahlteil	
		K2 Engineering GmbH Kovacs / Fiemme	Avacon Netz GmbH U. Herrmann	20.12.2021	Gültig	40 Blatt 58	
		avacon Objektname 110-kV-Leitung Twistetal - Paderborn/S Klassifikation Rechtserwerbsplan					
ID		Titel LH-11-1205, Mast Nr. 113 - Mast Nr. 117					

LH-11-1205_FRL_NB_RLP.dwg