

Flur 15

117
T1-29.00

- 284.1 -


118
T2-19.00

- 416.7 -

119
WA140-21.00

Flur 10

Flur 12

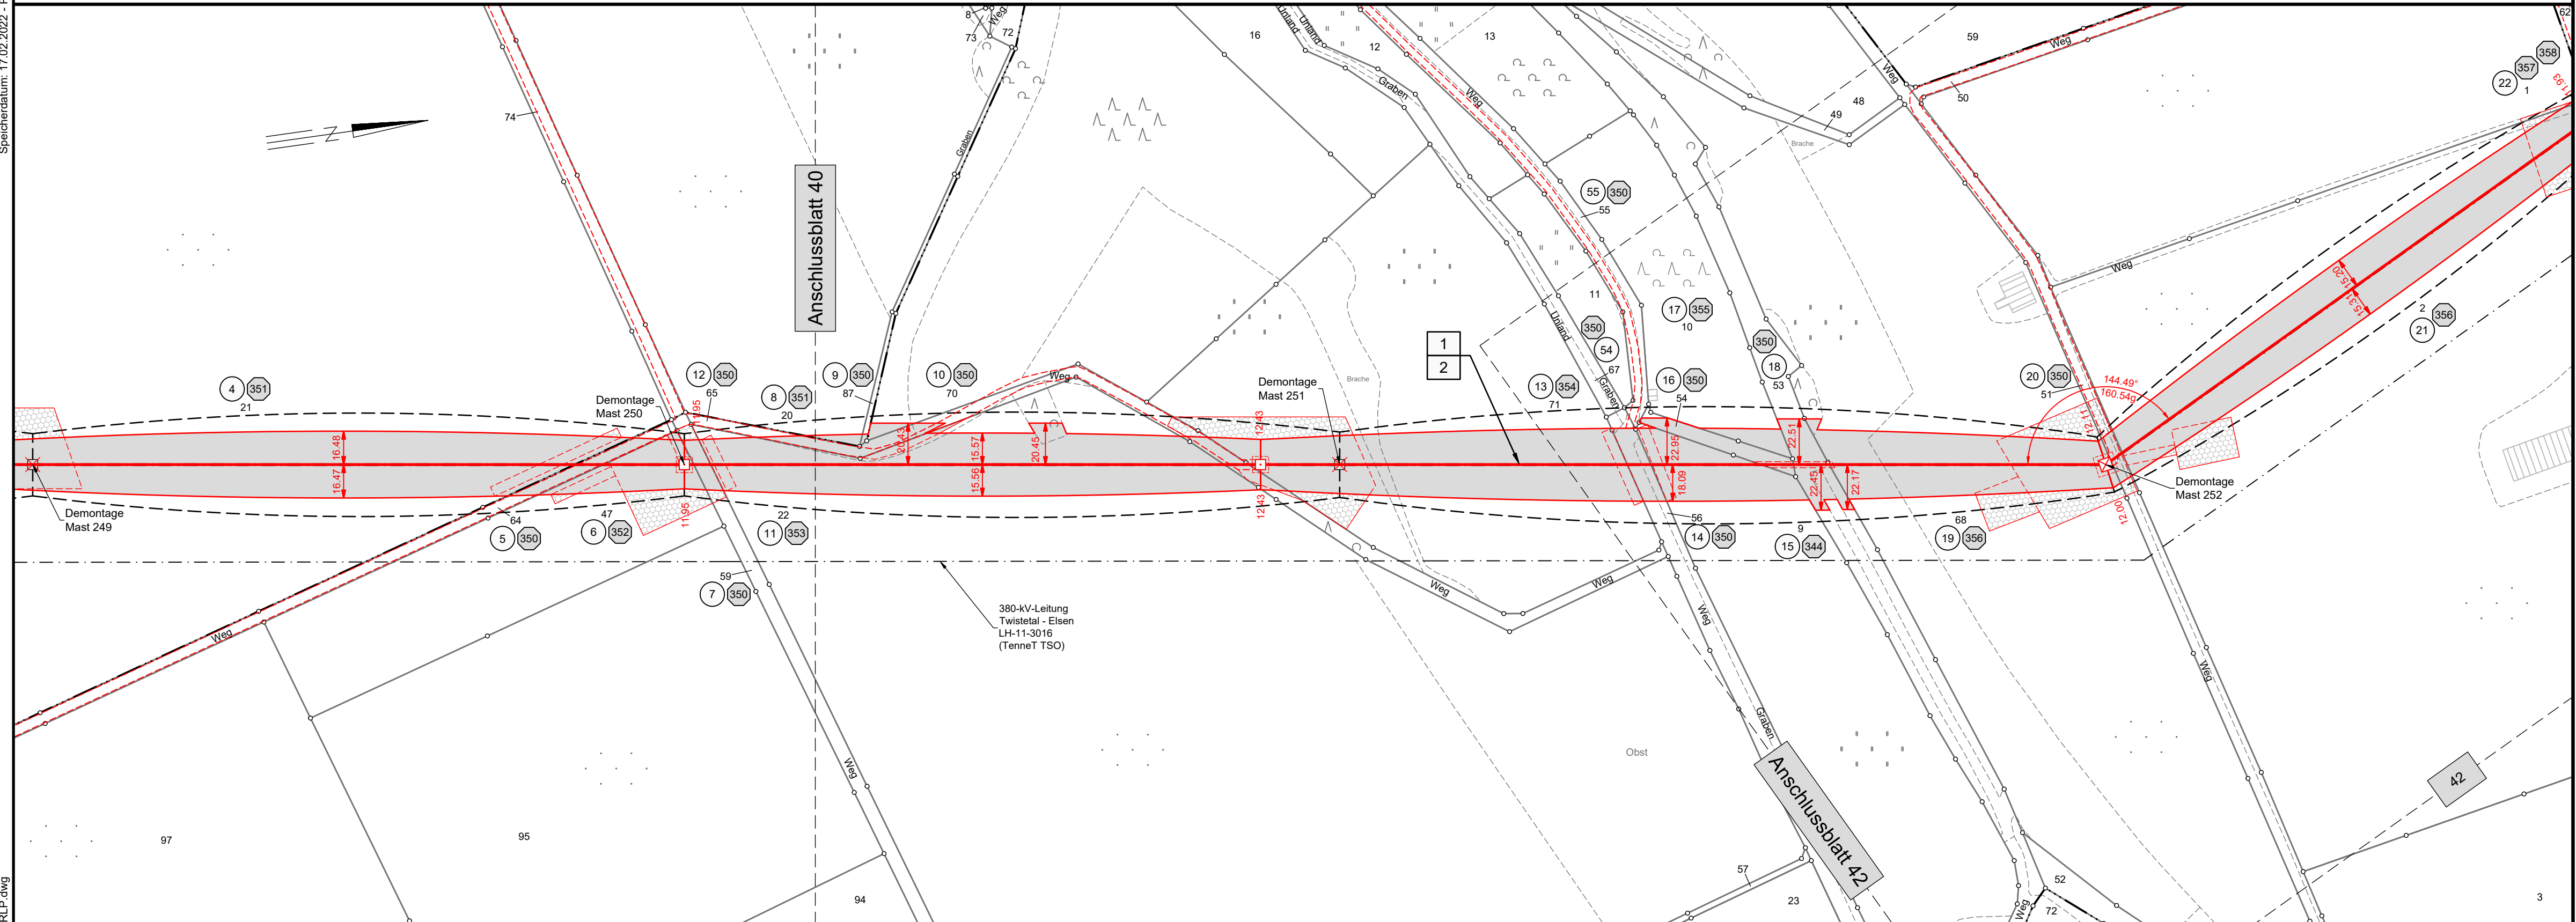

Rechtserwerbsplan
110-kV-Leitung
Twistetal - Paderborn/S
LH-11-1205

Mast Nr. 117 - Mast Nr. 119

Legende:

Mastnummer	Länge von Mast zu Mast	Bauwerksnummer	Land
Masttyp temp. Zuwegung	Schutzbereich dauerhafte Zuwegung	Eigentümer Schlüsselnummer	Kreis
Trassenachse	Schutzbereich Freileitung	Grundstücksordnungsnummer	Stadt/Gem.
Arbeitsfläche	Bemaßung des Schutzbereiches	Flurstücksnummer	Gemarkung
mögliches Fundament	mögliches Fundament	Tragmast (Bestand)	Flurstück
Schutzbereich (Neubau)	Abspannmast (Neubau)	Abspannmast (Bestand)	Flurbereinigung
Mast (Rückbau)	Tragmast (Neubau)	Mast (Rückbau)	Rückbau Hoch- und Mittelsp.-Ltg.

Quellvermerk:
Land NRW - Landkreis Paderborn (2017-2021) Datenlizenz Deutschland - Namensnennung - Version 2.0 (www.govdata.de/dl-de/by-2-0)

Planfeststellungsunterlage

Index	Datum	Gezeichnet	Änderung
Zugehörigkeit			
Verweis			Maßstab 1:2000
Format 841x297			
Technische Referenz	Erstellt durch K2 Engineering GmbH Kovacs / Fiemme	Genehmigt von Avacon Netz GmbH U. Herrmann	Erstelldatum 20.12.2021
Objektname 110-kV-Leitung Twistetal - Paderborn/S		Status Gültig	Zahlteil 41 Blatt 58
Klassifikation Rechtserwerbsplan			
ID	Titel LH-11-1205, Mast Nr. 117 - Mast Nr. 119		

Kreis Paderborn
Gemeinde Borchen
Gemarkung Etteln

Flur 14

Flur 13