


Speicherdatum: 17.02.2022 - Poldatum: 17.02.2022

LH-11-1205\_FRL\_NB\_RLP.dwg

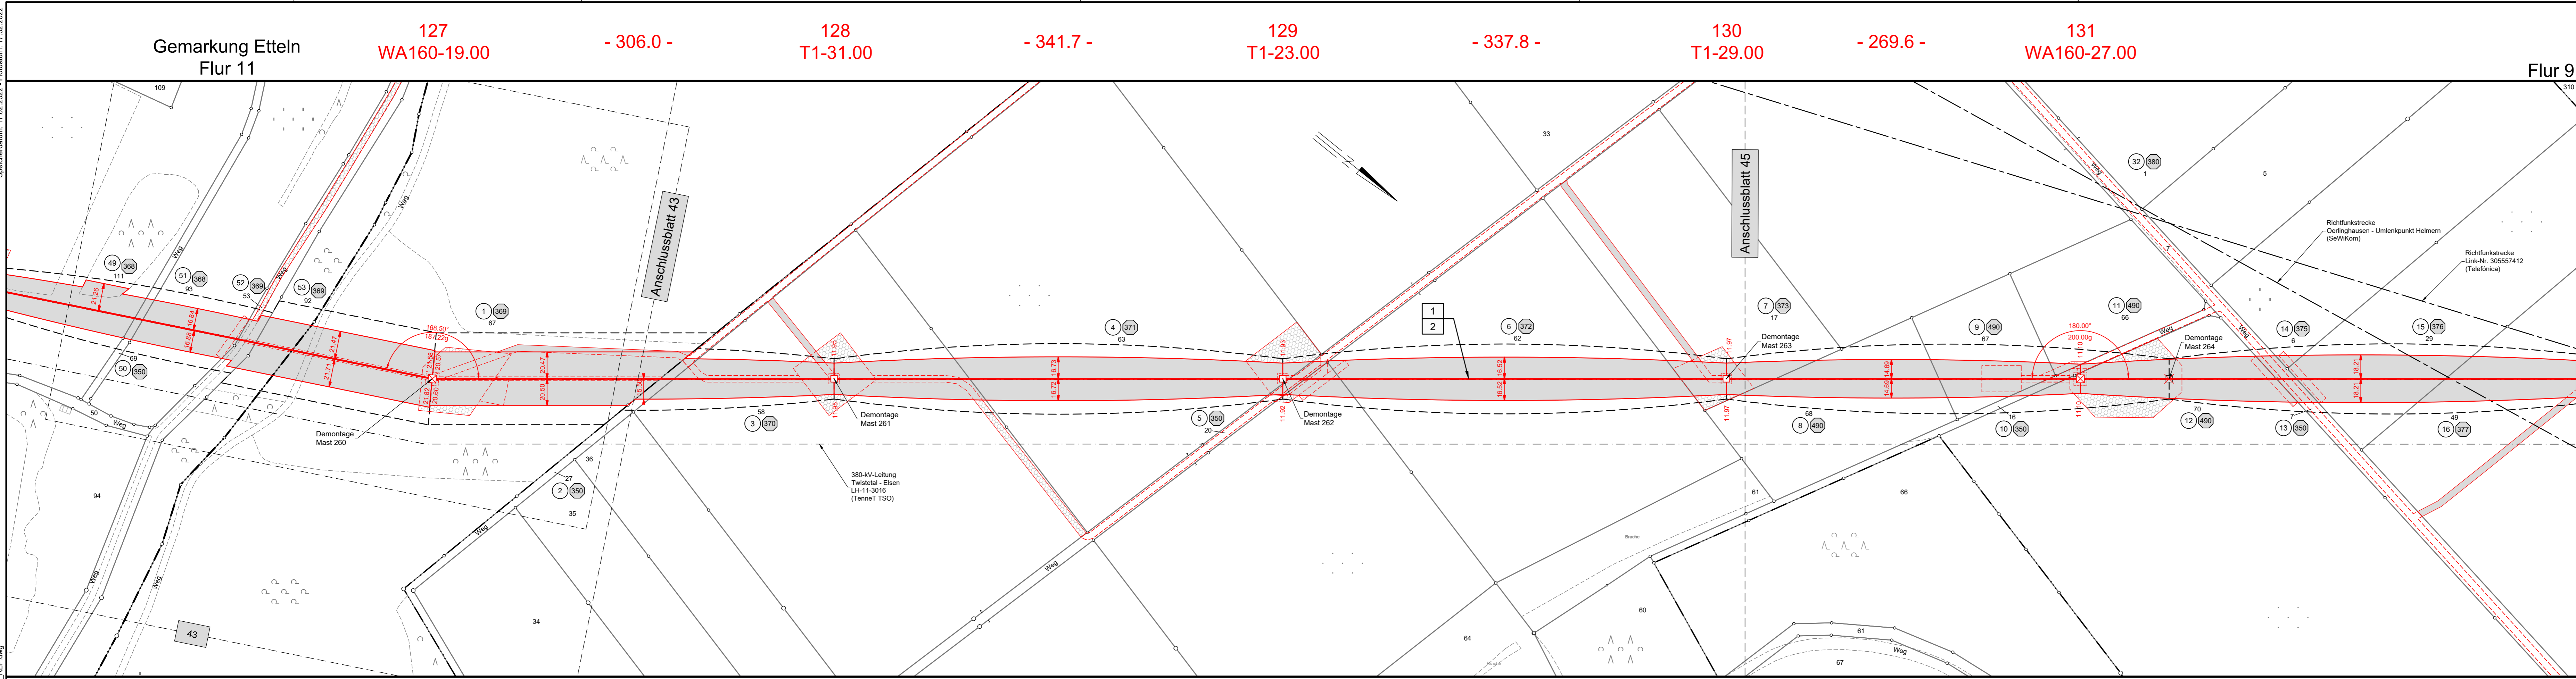

**Rechtserwerbsplan**  
**110-kV-Leitung**  
**Twistetal - Paderborn/S**  
LH-11-1205

Mast Nr. 127 - Mast Nr. 131

**Legende:**

|  |  |   |   |   |
|--|--|---|---|---|
| <p>Mastnummer<br/>T1-29.00</p> <p>Eigentümer<br/>Schlüsselnummer<br/>32</p> <p>Masttyp<br/>temp. Zuwegung</p> <p>Arbeitsfläche</p> | <p>Länge von Mast zu Mast<br/>- 268.8 -</p> <p>Schutzbereich<br/>(Bestand)</p> <p>Freileitung</p> <p>mögliches<br/>Fundament</p> <p>Schutzbereich<br/>(Neubau)</p> | <p>33<br/>WA160-23.00</p> <p>dauerhafte Zuwegung</p> <p>Trassenachse</p> <p>mögliches<br/>Fundament</p> <p>Bemaßung des Schutzbereiches</p> | <p>1 Bauwerksnummer</p> <p>2 Eigentümer Schlüsselnummer</p> <p>3 Grundstücksordnungsnummer</p> <p>37 Flurstücksnummer</p> <p>4 Tragmast (Bestand)</p> <p>5 Abspannmast (Bestand)</p> <p>6 Abspannmast (Neubau)</p> <p>7 Tragmast (Neubau)</p> <p>8 Mast (Rückbau)</p> | <p>Land</p> <p>Kreis</p> <p>Stadt/Gem.</p> <p>Gemarkung</p> <p>Flur</p> <p>Flurstück</p> <p>Flurbereinigung</p> <p>Rückbau Hoch- und Mittelsp.-Ltg.</p> |
|--|--|---|---|---|

Quellvermerk:  
Land NRW - Landkreis Paderborn (2017-2021) Datenlizenz Deutschland - Namensnennung - Version 2.0 ([www.govdata.de/dl-de/by-2-0](http://www.govdata.de/dl-de/by-2-0))

**Planfeststellungsunterlage**

| Index | Datum | Gezeichnet | Änderung |
|-------|-------|------------|----------|
|       |       |            |          |
|       |       |            |          |
|       |       |            |          |

|               |         |                   |                    |
|---------------|---------|-------------------|--------------------|
| Zugehörigkeit | Verweis | Maßstab<br>1:2000 | Format<br>1189x297 |
|---------------|---------|-------------------|--------------------|

|                     |  |  |                            |                  |                               |
|---------------------|--|--|----------------------------|------------------|-------------------------------|
| Technische Referenz | Erstellt durch<br>K2 Engineering GmbH<br>Kovacs / Flemme | Genehmigt von<br>Avacon Netz GmbH<br>U. Herrmann | Erstelldatum<br>20.12.2021 | Status<br>Gültig | Zahlteil<br>44<br>Blatt<br>58 |
| Objektname          | 110-kV-Leitung Twistetal - Paderborn/S                   |  |                            |                  |                               |
| Klassifikation      | Rechtserwerbsplan  |  |                            |                  |                               |
| Titel               | LH-11-1205, Mast Nr. 127 - Mast Nr. 131                  |  |                            |                  |                               |
| ID                  |  |  |                            |                  |                               |

Flur 16

Flur 11

Kreis Paderborn  
Gemeinde Borchen  
Gemarkung Kirchborchen

Flur 16

Flur 9

Gemarkung Etteln  
Flur 11

127  
WA160-19.00

- 306.0 -

128  
T1-31.00

- 341.7 -

129  
T1-23.00

- 337.8 -

130  
T1-29.00

- 269.6 -

131  
WA160-27.00