


Speicherdatum: 17.02.2022 - Poldatum: 17.02.2022

LH-11-1205_FRL_NB_RLP.dwg

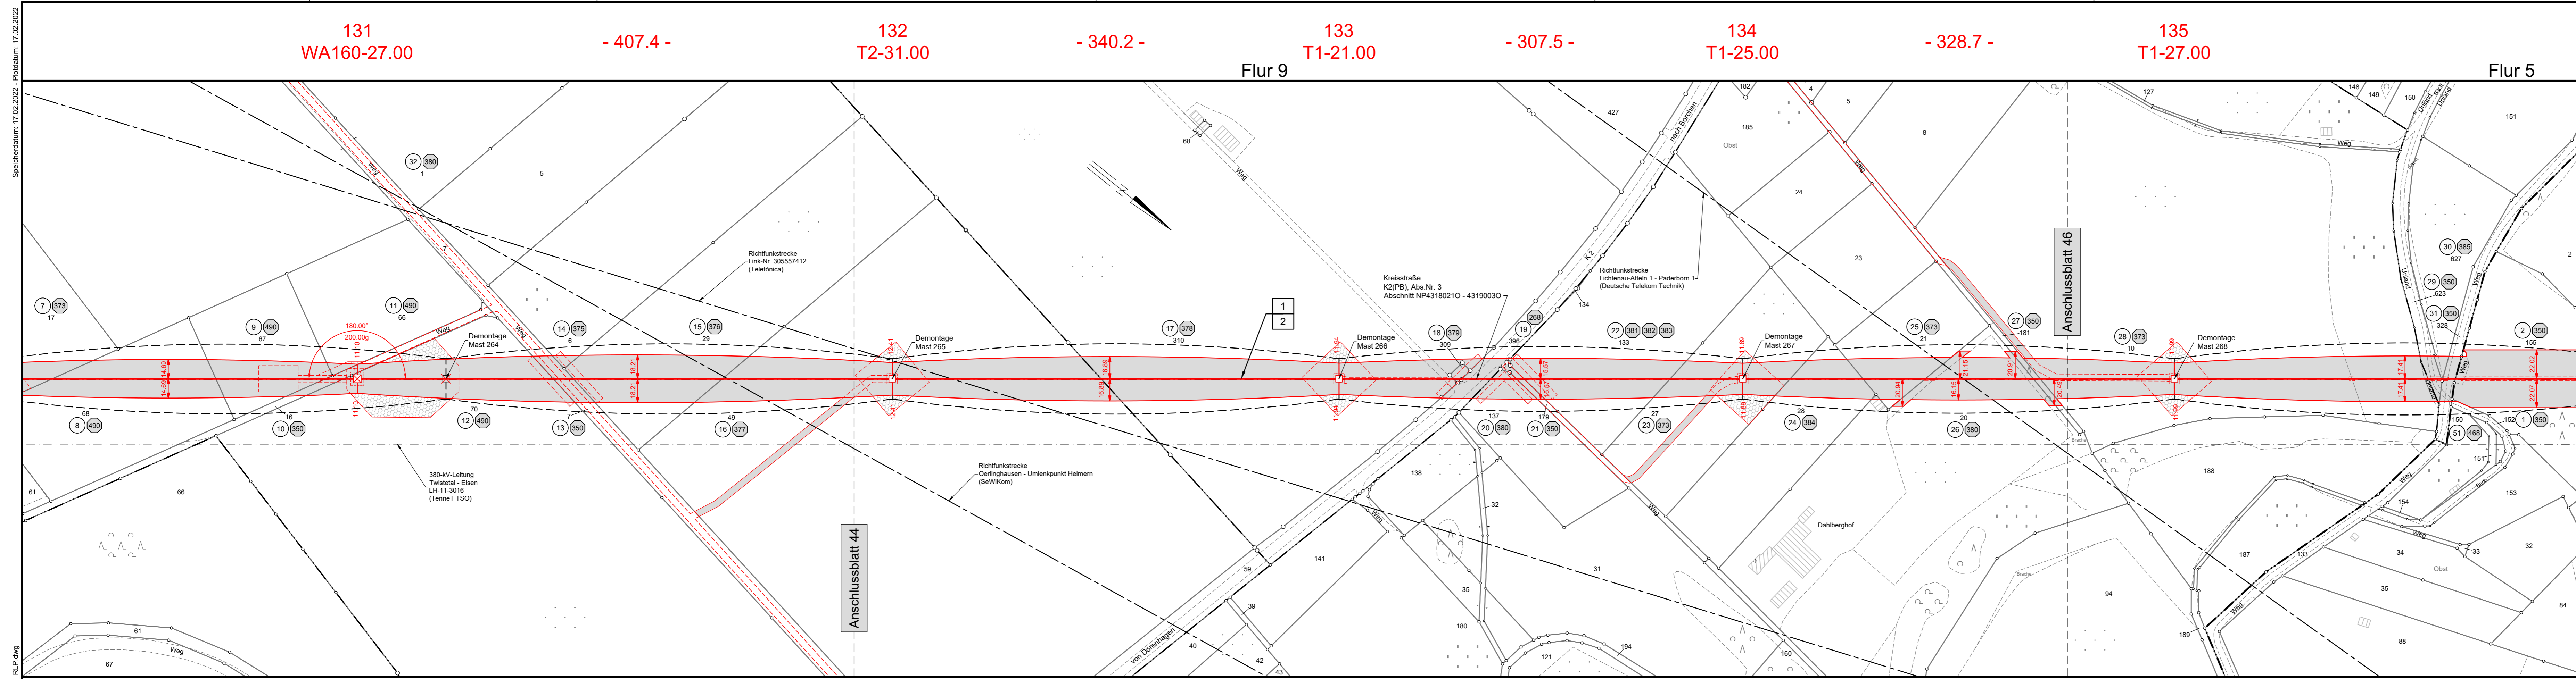

Rechtserwerbsplan

110-kV-Leitung Twistetal - Paderborn/S LH-11-1205

Mast Nr. 131 - Mast Nr. 135

Legende:

- | | | |
|--|---|--|
| <ul style="list-style-type: none"> — Mastnummer — Länge von Mast zu Mast — Masttyp — temp. Zuwegung — Schutzbereich (Bestand) — dauerhafte Zuwegung — Freileitung — Trassenachse — mögliches Fundament — Schutzbereich (Neubau) — Arbeitsfläche — Bemaßung des Schutzbereiches | <ul style="list-style-type: none"> 1 Bauwerksnummer 1 Eigentümer Schlüsselnummer 1 Grundstücksordnungsnummer 1 Flurstücksnummer 1 Tragmast (Bestand) 1 Abspannmast (Bestand) 1 Abspannmast (Neubau) 1 Tragmast (Neubau) 1 Mast (Rückbau) | <p>Grenzen:</p> <ul style="list-style-type: none"> Land Kreis Stadt/Gem. Gemarkung Flur Flurstück Flurbereinigung Rückbau Hoch- und Mittelsp.-Ltg. |
|--|---|--|

Quellvermerk: Land NRW - Landkreis Paderborn (2017-2021) Datenlizenz Deutschland - Namensnennung - Version 2.0 (www.govdata.de/dl-de/by-2-0)

Planfeststellungsunterlage

Index	Datum	Gezeichnet	Änderung		
Zugehörigkeit		Verweis	Maßstab	Format	
			1:2000	1189x297	
Technische Referenz	Erstellt durch	Genehmigt von	Erstelldatum	Status	Zahlteil
	K2 Engineering GmbH Kovacs / Flemme	Avacon Netz GmbH U. Herrmann	20.12.2021	Gültig	45 Blatt 58
Objektname		110-kV-Leitung Twistetal - Paderborn/S			
Klassifikation		Rechtserwerbsplan			
Titel		LH-11-1205, Mast Nr. 131 - Mast Nr. 135			
ID					

Kreis Paderborn
Gemeinde Borchen
Gemarkung Kirchborchen

Flur 16
Flur 11
Flur 10
Gemarkung Nordborchen
Flur 2