


Speicherdatum: 17.02.2022 - Plotdatum: 17.02.2022

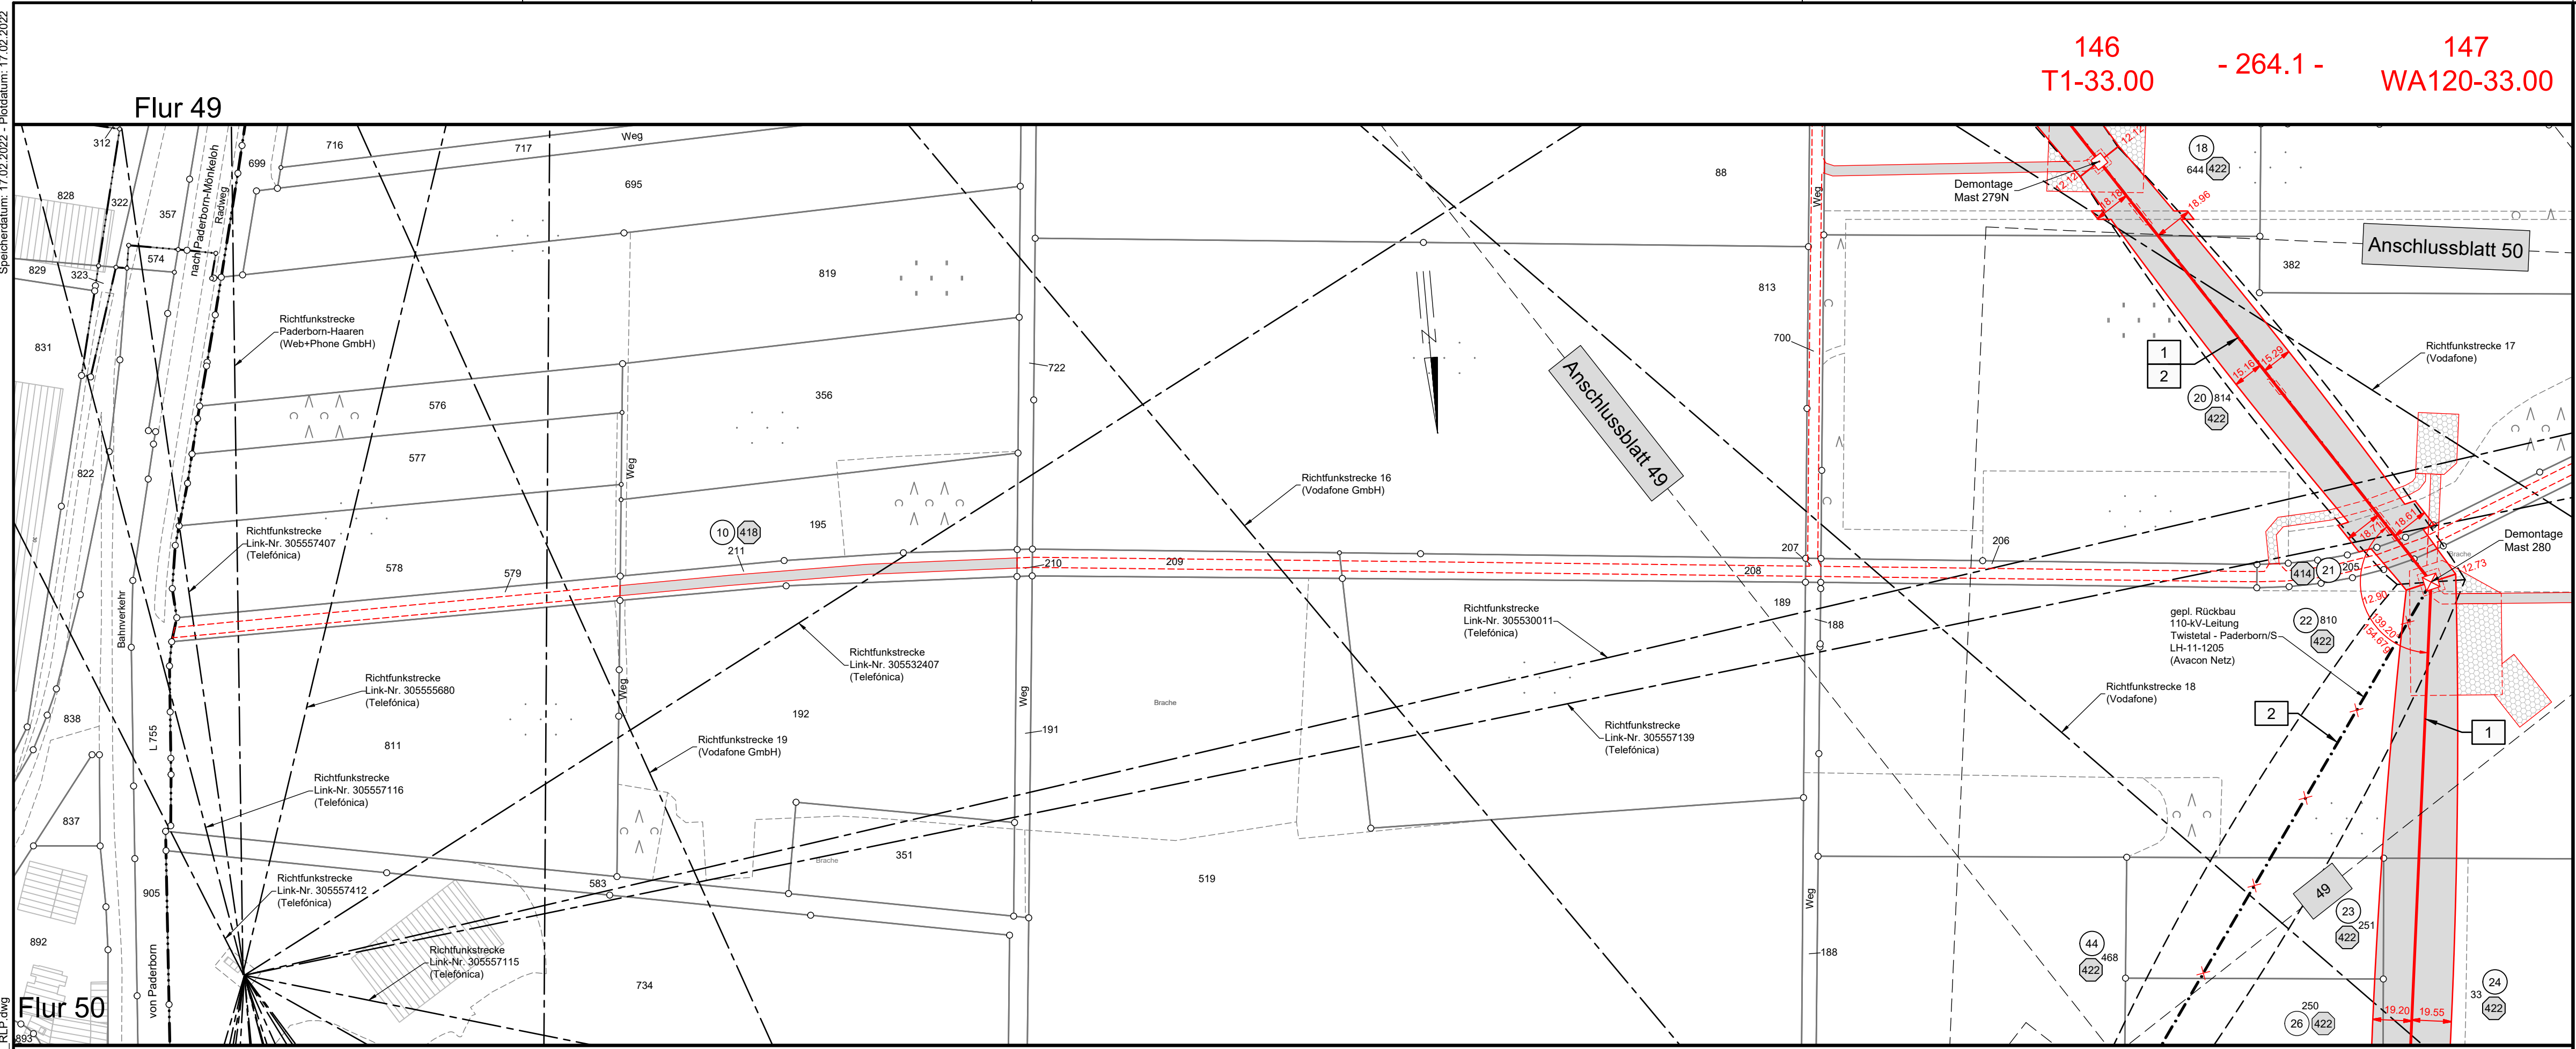

Kreis Paderborn
Stadt Paderborn
Gmkg. Paderborn

Kreis Paderborn
Stadt Paderborn
Gemarkung Wewer

Flur 7

146
T1-33.00 - 264.1 - 147
WA120-33.00

avacon

Abschnitt C
Anlage 11.2

Rechtserwerbsplan 110-kV-Leitung Twistetal - Paderborn/S LH-11-1205

Sonderlageplan Zuwegung Mast Nr. 147

Legende:

	Mastnummer		Länge von Mast zu Mast
	Masttyp		Schutzbereich
	temp. Zuwegung		dauerhafte Zuwegung
	Trassenachse		Freileitung
	Arbeitsfläche		mögliche Fundament
	Schutzbereich (Neubau)		Bemaßung des Schutzbereiches
	Abspannmast (Neubau)		Mast (Rückbau)

Grenzen:

	Land
	Kreis
	Stadt/Gem.
	Gemarkung
	Flur
	Flurstück
	Flurbereinigung
	Rückbau Hoch- und Mittelsp.-Ltg.

Quellvermerk:
Land NRW - Landkreis Paderborn (2017-2021) Datenlizenz Deutschland - Namensnennung - Version 2.0 (www.govdata.de/dl-de/by-2-0)

Planfeststellungsunterlage

Index	Datum	Gezeichnet	Änderung
Zugehörigkeit			
Verweis			Maßstab
Technische Referenz			Format
Erstellt durch		Genehmigt von	
Erstelldatum		Status	
Zugehörigkeit		Zahlteil	
Zugehörigkeit		Blatt	
Zugehörigkeit		Format	
avacon Objektname 110-kV-Leitung Twistetal - Paderborn/S Klassifikation Rechtserwerbsplan			
Titel LH-11-1205, Sonderlageplan Zuwegung Mast Nr. 147			