


Flur 10

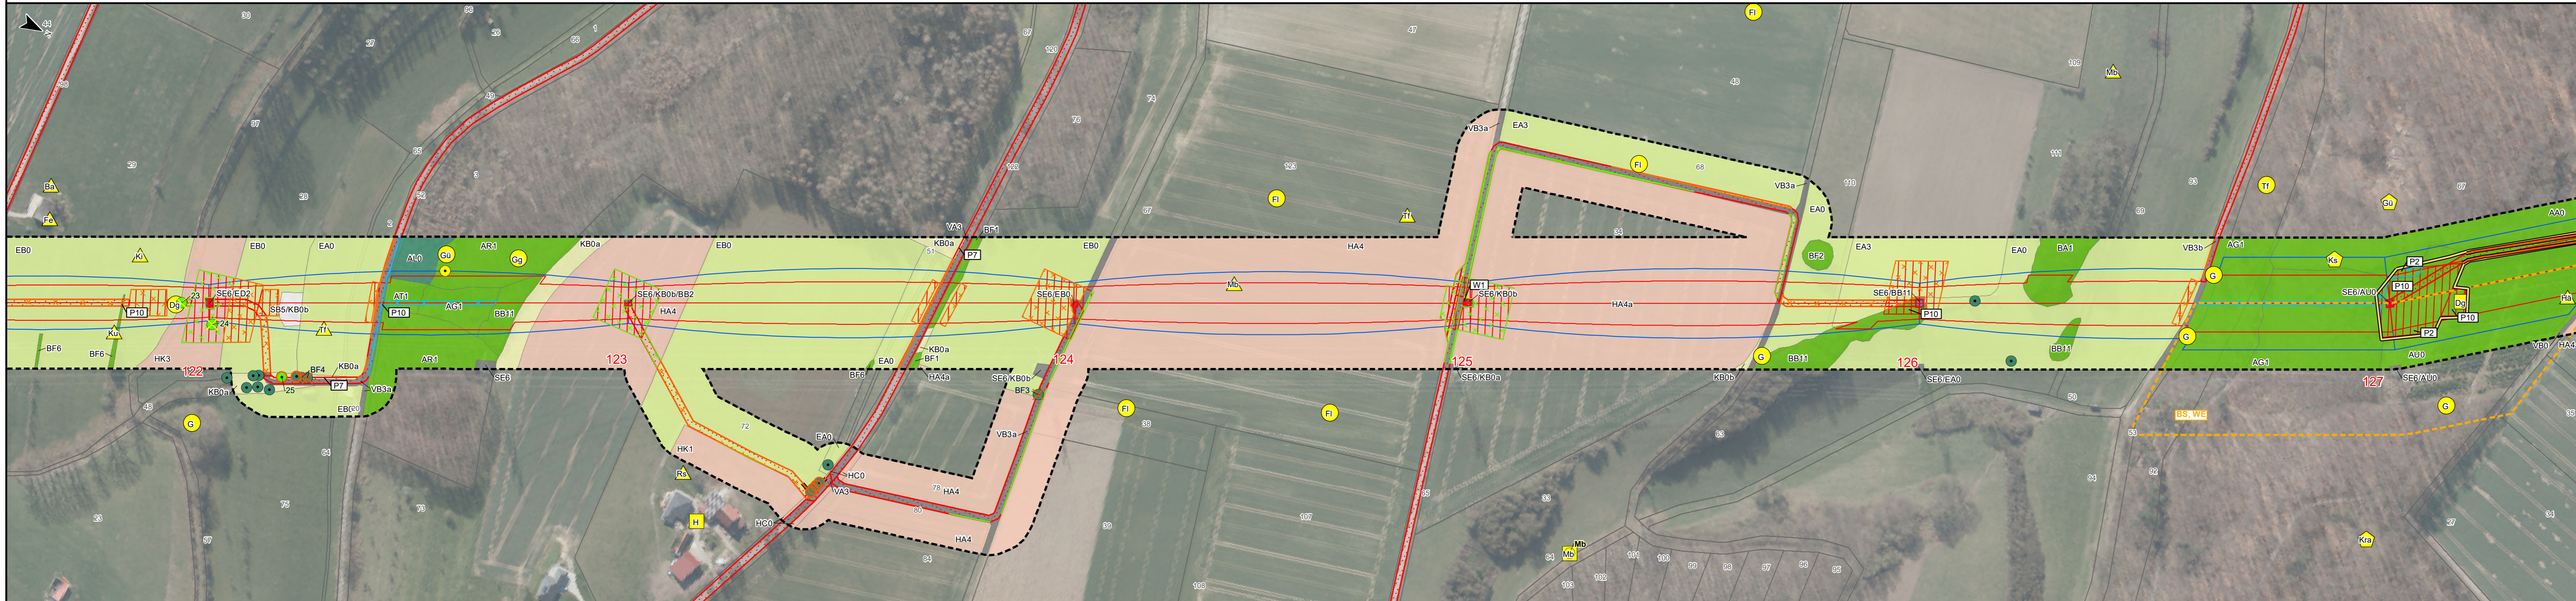

Flur 12

Kreis Paderborn
Gemeinde Borchen
Gemarkung Etteln

Flur 11

Gemarkung Kirchborchen
Flur 16

Flur 11


avacon

Abschnitt C
Anhang 2 zu Anlage 12.2


LBP-Bericht Bestands- und Konfliktplan 110-kV-Leitung Twistetal - Paderborn/S

LH-11-1205

Mast Nr. 122 - Mast Nr. 127

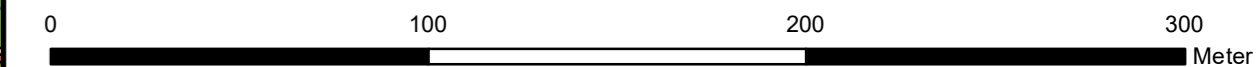

Quellvermerk: Hessische Verwaltung für Bodenmanagement und Geoinformation © 2020

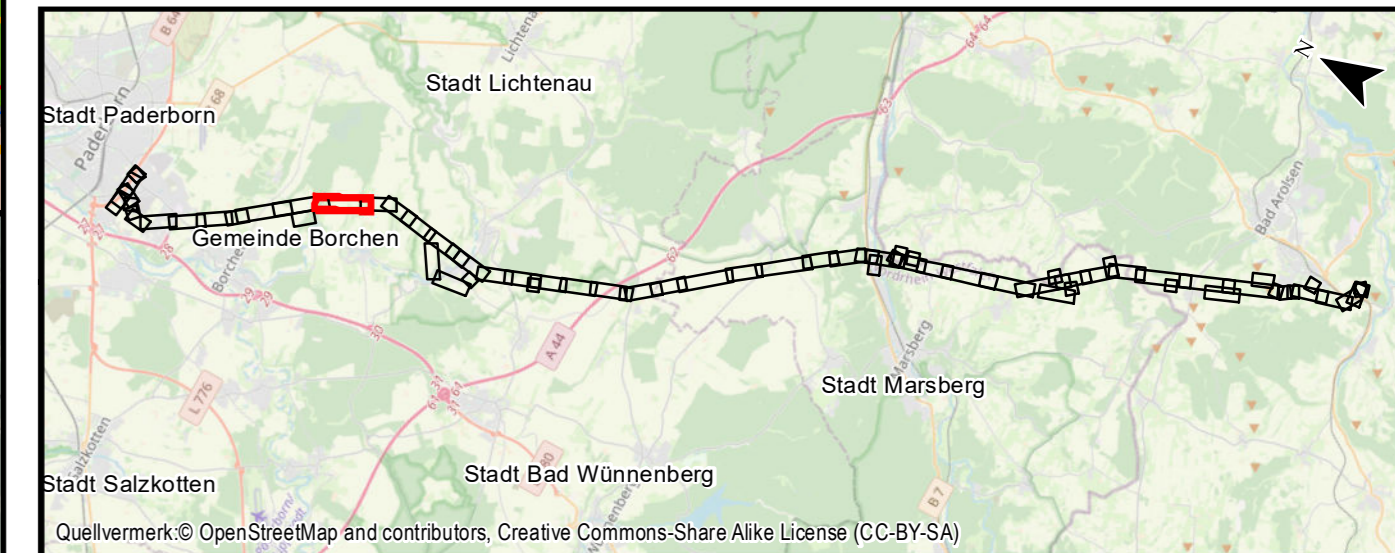

Auftraggeber:
Avacon AG
Schillerstraße 3
38350 Helmstedt

avacon

Index	Datum	Gezeichnet	Änderungen	Datum:	Name:	
				Bearbeitet:	April 2022	TM, EF
				Gezeichnet:	April 2022	GN
				Geprüft:	April 2022	GR
				Anhang 2 Blatt: 43/58		
Proj.-Nr.: 1231				Maßstab: 1:2000		
				Blattgröße: 29,70 cm x 118,90 cm		

Planverfasser:
Planungs-Gemeinschaft GbR **LaReG** Landschaftsplanung
Rekultivierung
Grünplanung
Dipl.-Ing. Ruth Peschk-Hawtree Prof. Dr. Gunnar Rehfeldt
Landschaftsarchitektin Dipl. Biologe
Helmstedter Straße 55A 38126 Braunschweig
Telefon 0531-707156-00 Telefax 0531-707156-15
Internet www.lareg.de E-Mail info@lareg.de