



LBP-Bericht  
Bestands- und Konfliktplan  
110-kV-Leitung  
Twistetal - Paderborn/S

LH-11-1205

Mast Nr. 127 - Mast Nr. 131

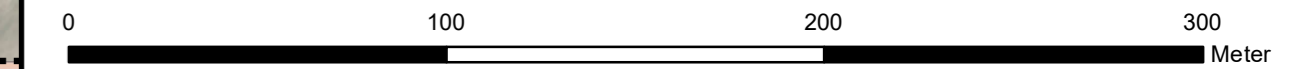


Quellvermerk: Hessische Verwaltung für Bodenmanagement und Geoinformation © 2020

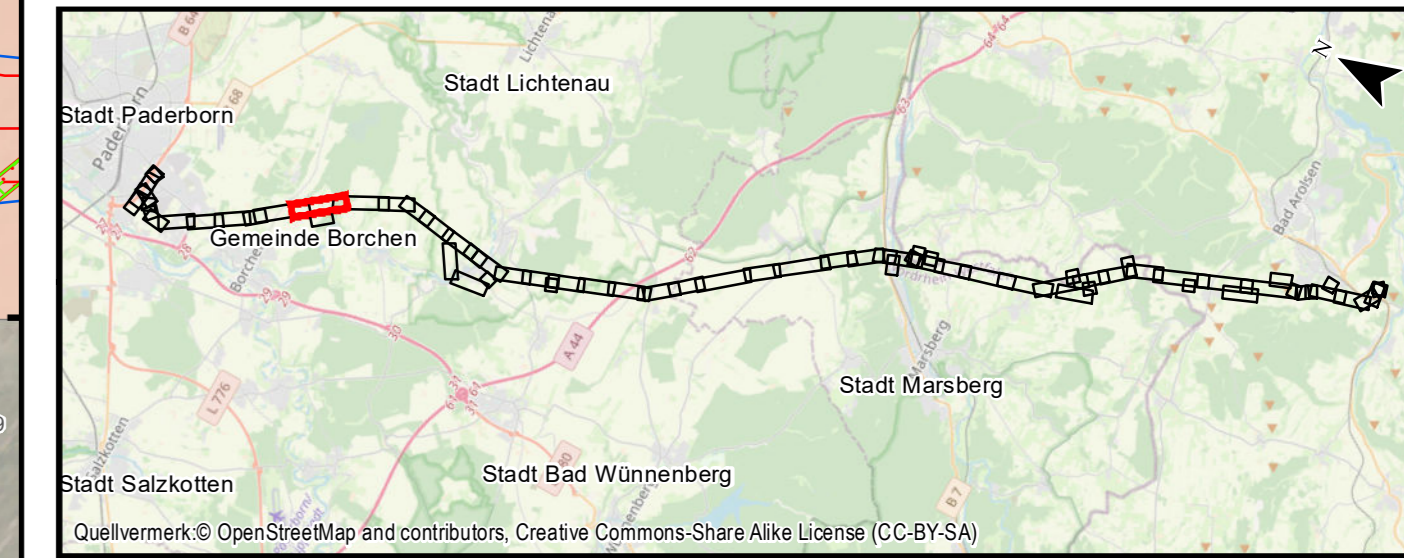

Quellvermerk: © OpenStreetMap and contributors, Creative Commons-Share Alike License (CC-BY-SA)

**Auftraggeber:** Avacon AG  
Schillerstraße 3  
38350 Helmstedt

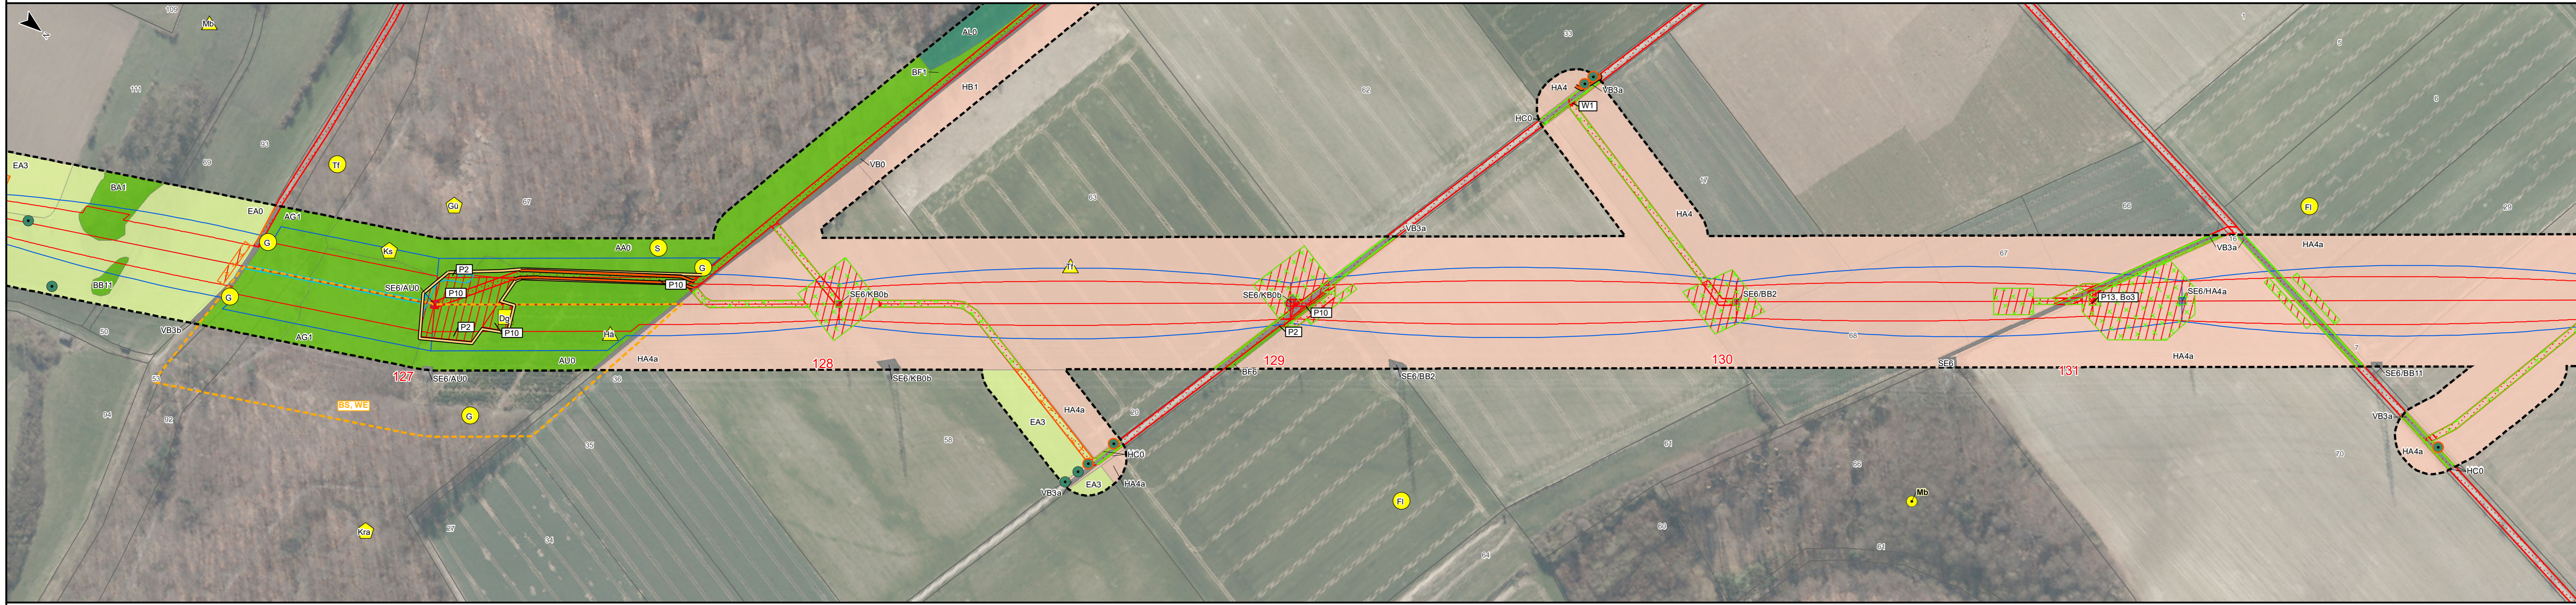

| Index           | Datum | Gezeichnet | Änderungen | Datum:                           | Name:  |
|-----------------|-------|------------|------------|----------------------------------|--------|
|                 |       |            |            | Bearbeitet: April 2022           | TM, EF |
|                 |       |            |            | Gezeichnet: April 2022           | GN     |
|                 |       |            |            | Geprüft: April 2022              | GR     |
|                 |       |            |            | Anhang 2 Blatt: 44/58            |        |
| Proj.-Nr.: 1231 |       |            |            | Maßstab: 1:2000                  |        |
|                 |       |            |            | Blattgröße: 29,70 cm x 118,90 cm |        |

**Planungsgemeinschaft GbR LaReG** Landschaftsplanung  
Rekultivierung  
Grünplanung

Dipl.-Ing. Ruth Peschk-Hawtree  
Landschaftsarchitektin  
Helmstedter Straße 55A  
Telefon 0531-707156-00  
Internet www.lareg.de

Prof. Dr. Gunnar Rehfeldt  
Dipl. Biologe  
38126 Braunschweig  
Telefax 0531-707156-15  
E-Mail info@lareg.de