



LBP-Bericht
Maßnahmenplan
110-kV-Leitung
Twistetal - Paderborn/S

LH-11-1205


Mast Nr. 127 - Mast Nr. 131

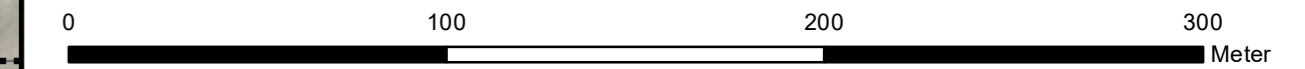

Quellvermerk: Hessische Verwaltung für Bodenmanagement und Geoinformation © 2020

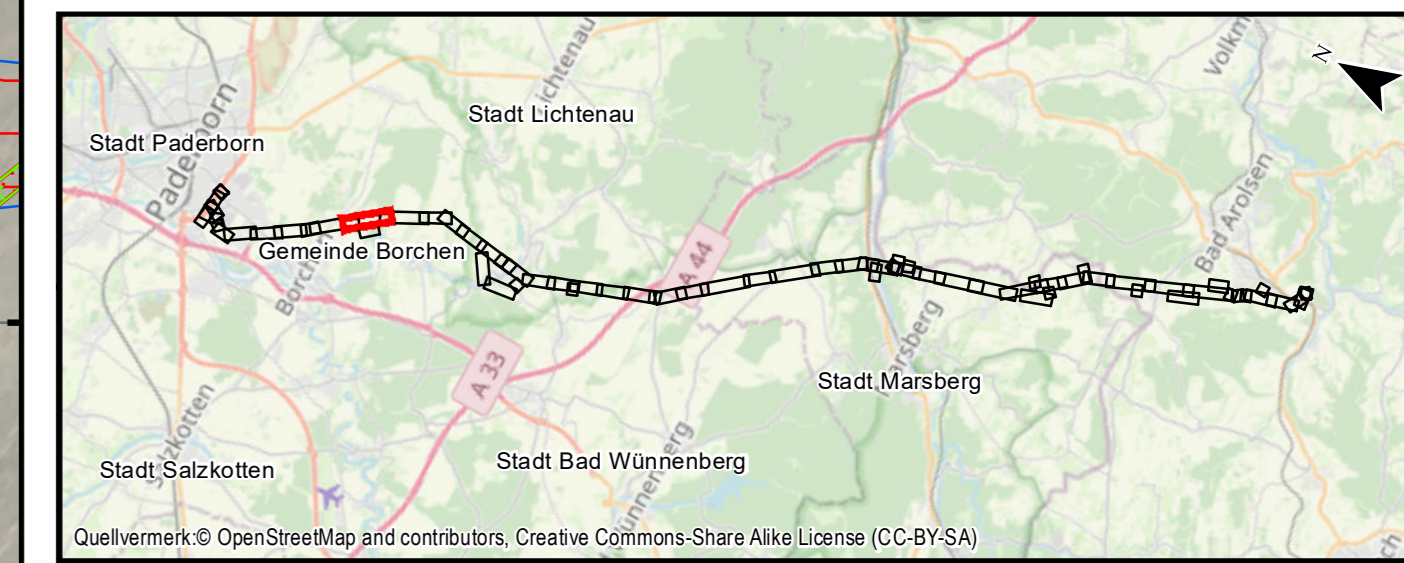

Auftraggeber: Avacon AG
Schillerstraße 3
38350 Helmstedt

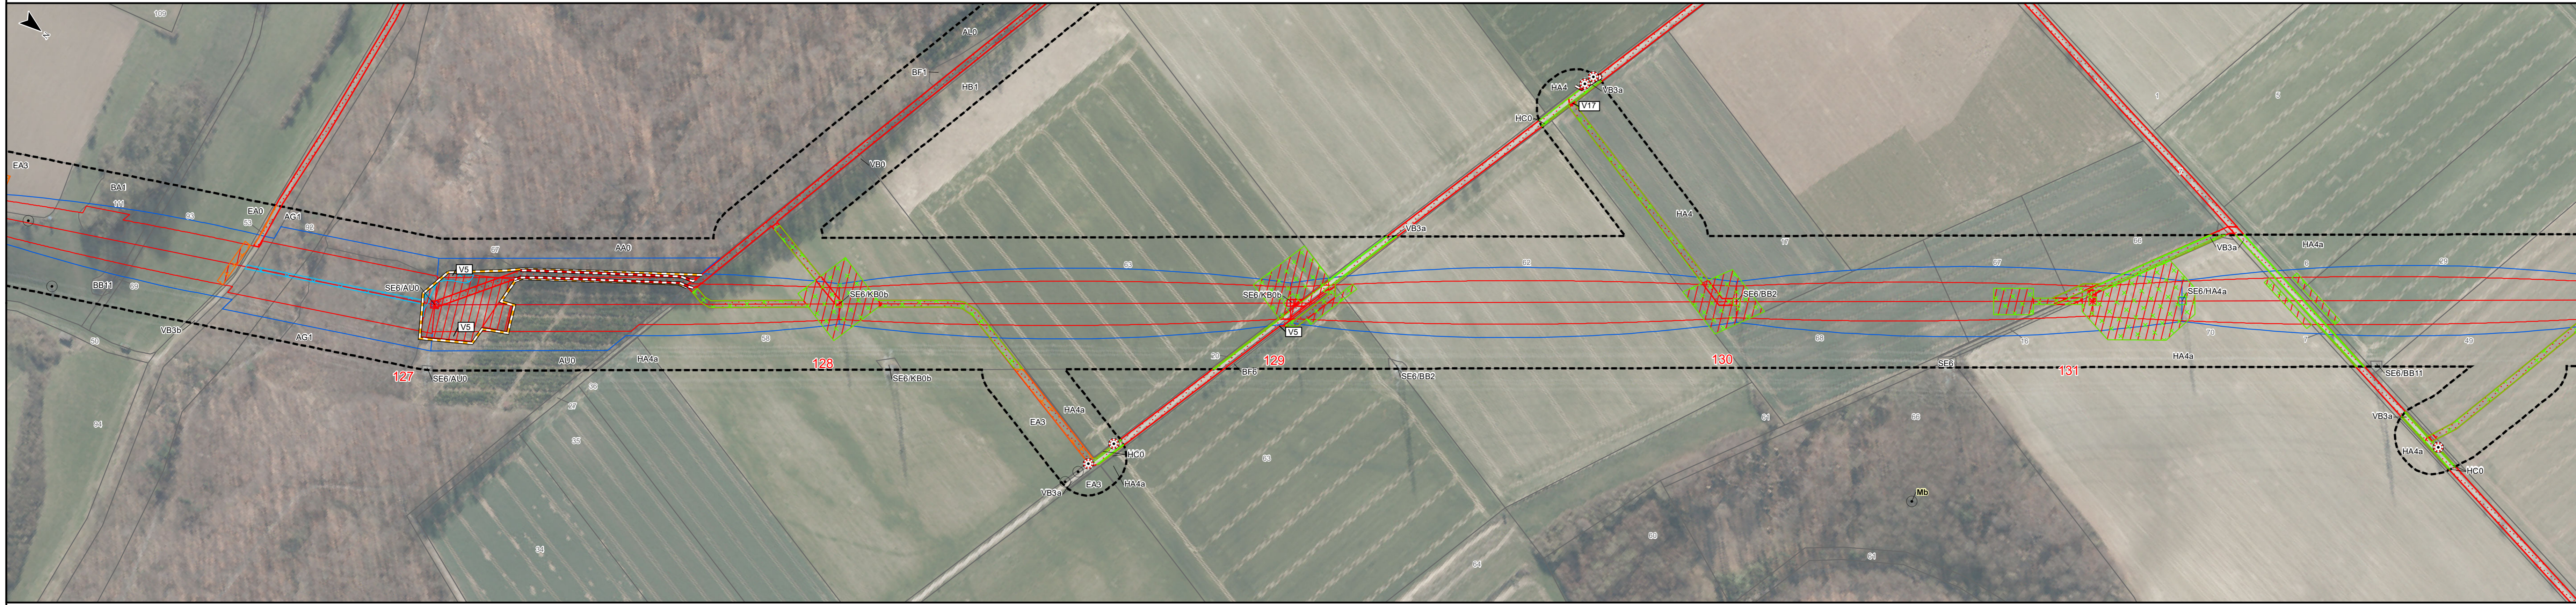

Index	Datum	Gezeichnet	Änderungen	Datum:	Name:	
				Bearbeitet:	April 2022	TM, EF
				Gezeichnet:	April 2022	GN
				Geprüft:	April 2022	GR
Proj.-Nr.: 1231			Maßstab: 1:2000	Anhang 3 Blatt: 44/58		
				Blattgröße: 29,70 cm x 118,90 cm		

Planungsverfasser:
Planungs-Gemeinschaft GbR **LaReG** Landschaftsplanung
Rekultivierung
Grünplanung
Dipl. - Ing. Ruth Peschk-Hawtree Prof. Dr. Gunnar Rehfeldt
Landschaftsarchitektin Dipl. Biologe
Helmstedter Straße 55A 38126 Braunschweig
Telefon 0531-707156-00 Telefax 0531-707156-15
Internet www.lareg.de E-Mail info@lareg.de