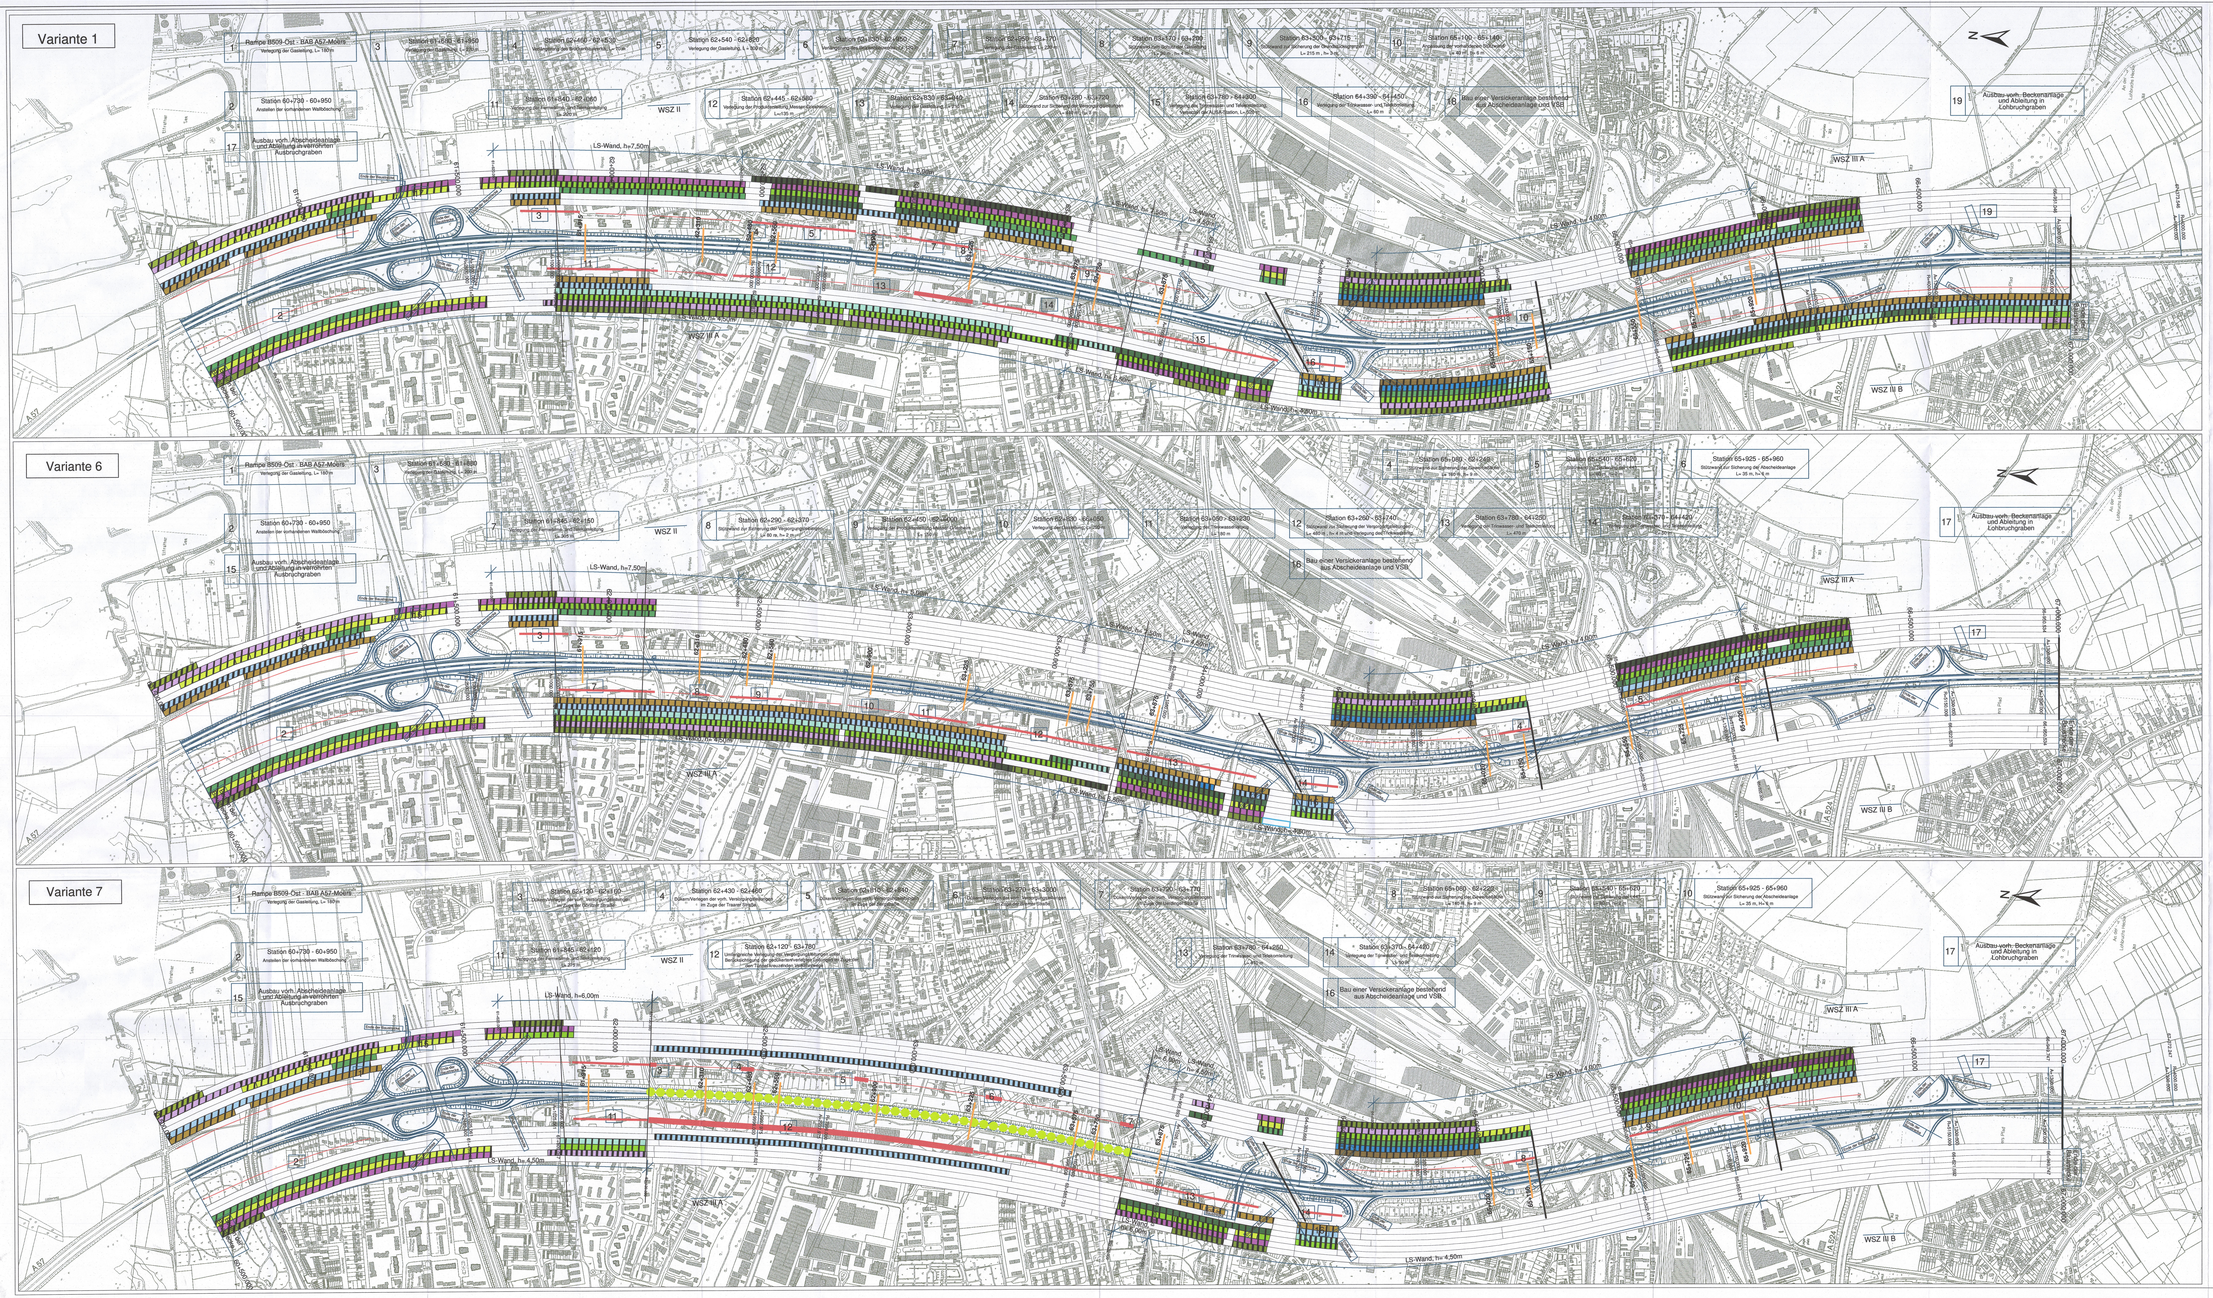

UVU ZUR BAB A 57

Karte 9: Auswirkungen auf die Schutzgüter

Schutzgutbezogene Empfindlichkeit

sehr hoch	hoch	mittel	
--			Boden
			Wasser
			Klima/Luft
			Pflanzen und Tiere
			Landschaftsbild
			Mensch, Kultur- und Sachgüter

Beeinträchtigungsrisiko

- geringes Beeinträchtigungsrisiko
- mittleres Beeinträchtigungsrisiko
- hohes bis sehr hohes Beeinträchtigungsrisiko

Aufwertungspotenzial

- Aufhebung der Barrierewirkung, hohes Gestaltungspotenzial

bauzeitbedingter Flächenanspruch (Baustreifen in m)

- 5
- 10
- 15
- 30

Festgestellt gem. Beschluss vom 08.04.2022
- Az. 25.4-34-00.1/19 -
Bezirksregierung Detmold
Im Auftrag
gez. Böhmer

Satzungsgemäß ausgelegen
in der Zeit vom 25.03.2019
bis 17.04.2019 einschließlich
in der Stadt/Gemeinde Kalletal

Zeit und Ort der Auslegung des Planes sind rechtzeitig vor Beginn der Auslegung ortsüblich bekannt gemacht worden.

Stadt/Gemeinde Kalletal
(Dienstsiegel)

LANDSCHAFT + SIEDLUNG II
BÜTEBURG-BÜSCHMANN Gmbh
D 49808 RECKLINGHAUSEN
Tel. 0591 / 42074 - Fax 0591 / 41 0666
E-Mail: info@LS-WIN-TER.de
http://www.Ls2Win.de

INSTITUT FÜR LANDSCHAFTSENTWICKLUNG UND STADTPLANUNG
Dipl. Ing. Thomas A. Winter
Friesenstraße 50D - 49733 Haren (Ems/ems)
Tel. 0591 / 42074 - Fax 0591 / 41 0666
E-Mail: info@LS-WIN-TER.de - www.LS-WIN-TER.de

Regionalniederlassung Niederrhein — Straßen.NRW	47-7026		UVU
	Variantenvergleich		
	60+500 bis 67+000		
VORPLANUNG	6-streifiger Ausbau der BAB A 57	M : 1:5.000	Aufgestellt: 20.10.2006