


Y 2544051.291
X 5692443.761

Y 2544051.510
X 5691338.441

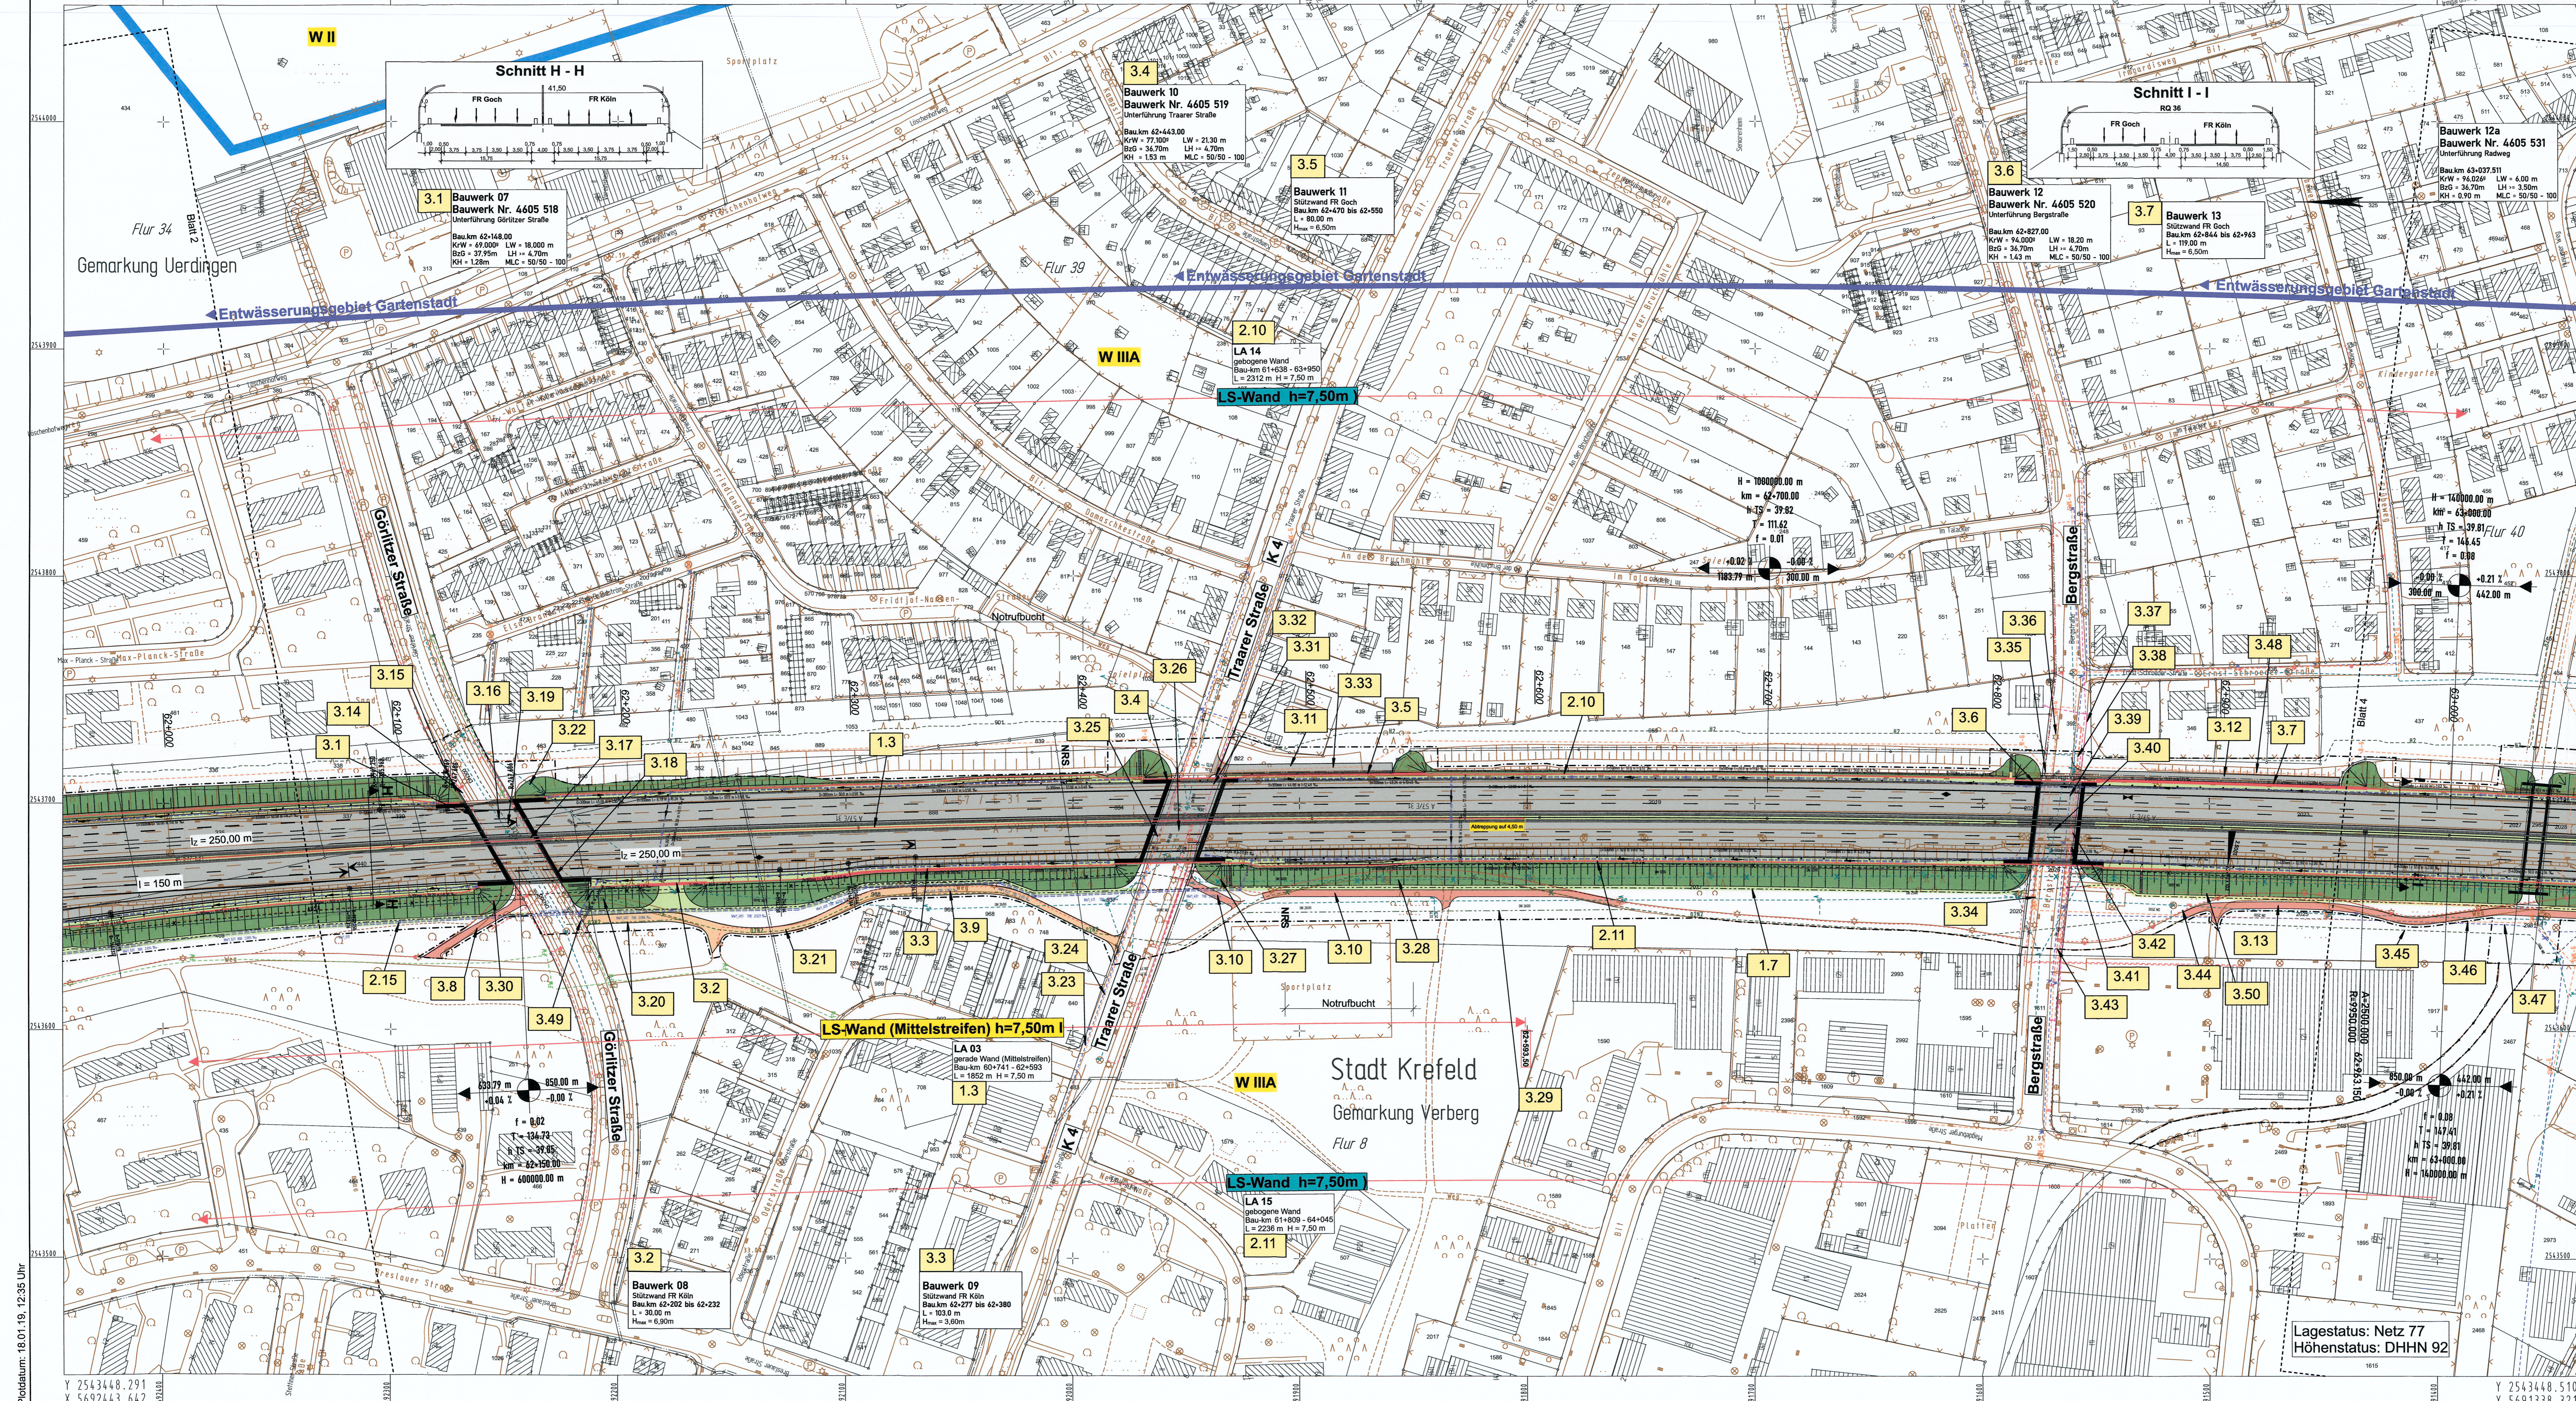

Zeichenerklärung

Planung

- Einschnittabschätzung
- Verankerungsmasse
- Bankkett
- Richtungsfahrbahn mit Fahrfestlegung
- Mittelstreifen, Achse
- Richtungsfahrbahn
- Bankkett
- Dammabschätzung
- Verankerungsraben
- Rad-/Gehweg
- Zufahrt
- Brücke mit Widerlager
- Stütz wand

Immissionsschutz

- Lärmschutzwand
- Lärmschutzwall

PFG

- 2.1

Schutzgebiete

- Naturschutzzone Bestand
- Naturschutzzone Planung
- Landschaftspflegerische Maßnahmen

Versorgungsträger (unterirdisch)

- Abwasserleitung
- ALUSA-Leitung
- Fernwärmeleitung
- Feinwasserleitung
- O₂-N₂ Leitung
- O₂ Leitung
- H₂ Leitung
- Gastleitung
- Wasserleitung
- Stromleitung
- Bildungsleitung
- Leitung wird aufgenommen
- Latente
- Notrufsäule
- NRS

LS-Wand

- gebogene Lärmschutzwand
- gerade Lärmschutzwand
- bauzeitliche Umfahrung
- Altlastverdrachtsfläche

Setzungsgemäß ausliegen
in der Zeit vom 08.05.2023
bis 03.05.2024
in der Gemeinde Krefeld

Zeit und Ort der Auslegung sind
rechtzeitig vor Beginn der Auslegung
öffentlich bekannt gemacht worden.

Gemeinde: Krefeld

Festgestellt gem. Beschluss
vom 08.04.2022
- Az. 25.4-24.05-119 -
Bezirksregierung Düsseldorf
im Auftrag
gez. Böhmig

KOCKS CONSULT GMBH KOCKS INGENIEURE

Niederlassung Bonn: Quantenstraße 6 · 53115 Bonn
Tel.: 0228/72929-0 Fax: 0228/72929-20 e-Mail: info@kocks-ing.de

Projekt-Nr.: 48-7026

Regionalniederlassung Niederrhein
FG BAB
Breitenbachstraße 60 · 41835 Mönchengladbach

Streifen.net
Projekt-Nr.: 48-7026

Nr.	Art der Änderung	Datum	Zeichen

FESTSTELLUNGSENTWURF

Landesbetrieb Straßenbau / Nordrhein-Westfalen

Strasse: A 57 Station: 62+000 - 63+000

PROJ.-Nr.: 000990300 A

6-streifiger Ausbau zwischen
AS Krefeld-Gartenstadt und AS Krefeld-Oppum
Bau-km 60+500 - 66+580

Aufgestellt: Mönchengladbach, 29.06.2018

Der Leiter der Projektgruppe BAB
I.A. (Athanasios/Messias)

Unterlage / Blatt-Nr.: 5/3
Lageplan 3
Maststab: 1 : 1.000

Produktionsdatum: 18.01.19, 12.35 Uhr

Y 2543448.291
X 5692443.642

Y 2543448.510
X 5691338.321