


Y 2544041.186
X 5691401.763

Y 2543916.605
X 5690307.454

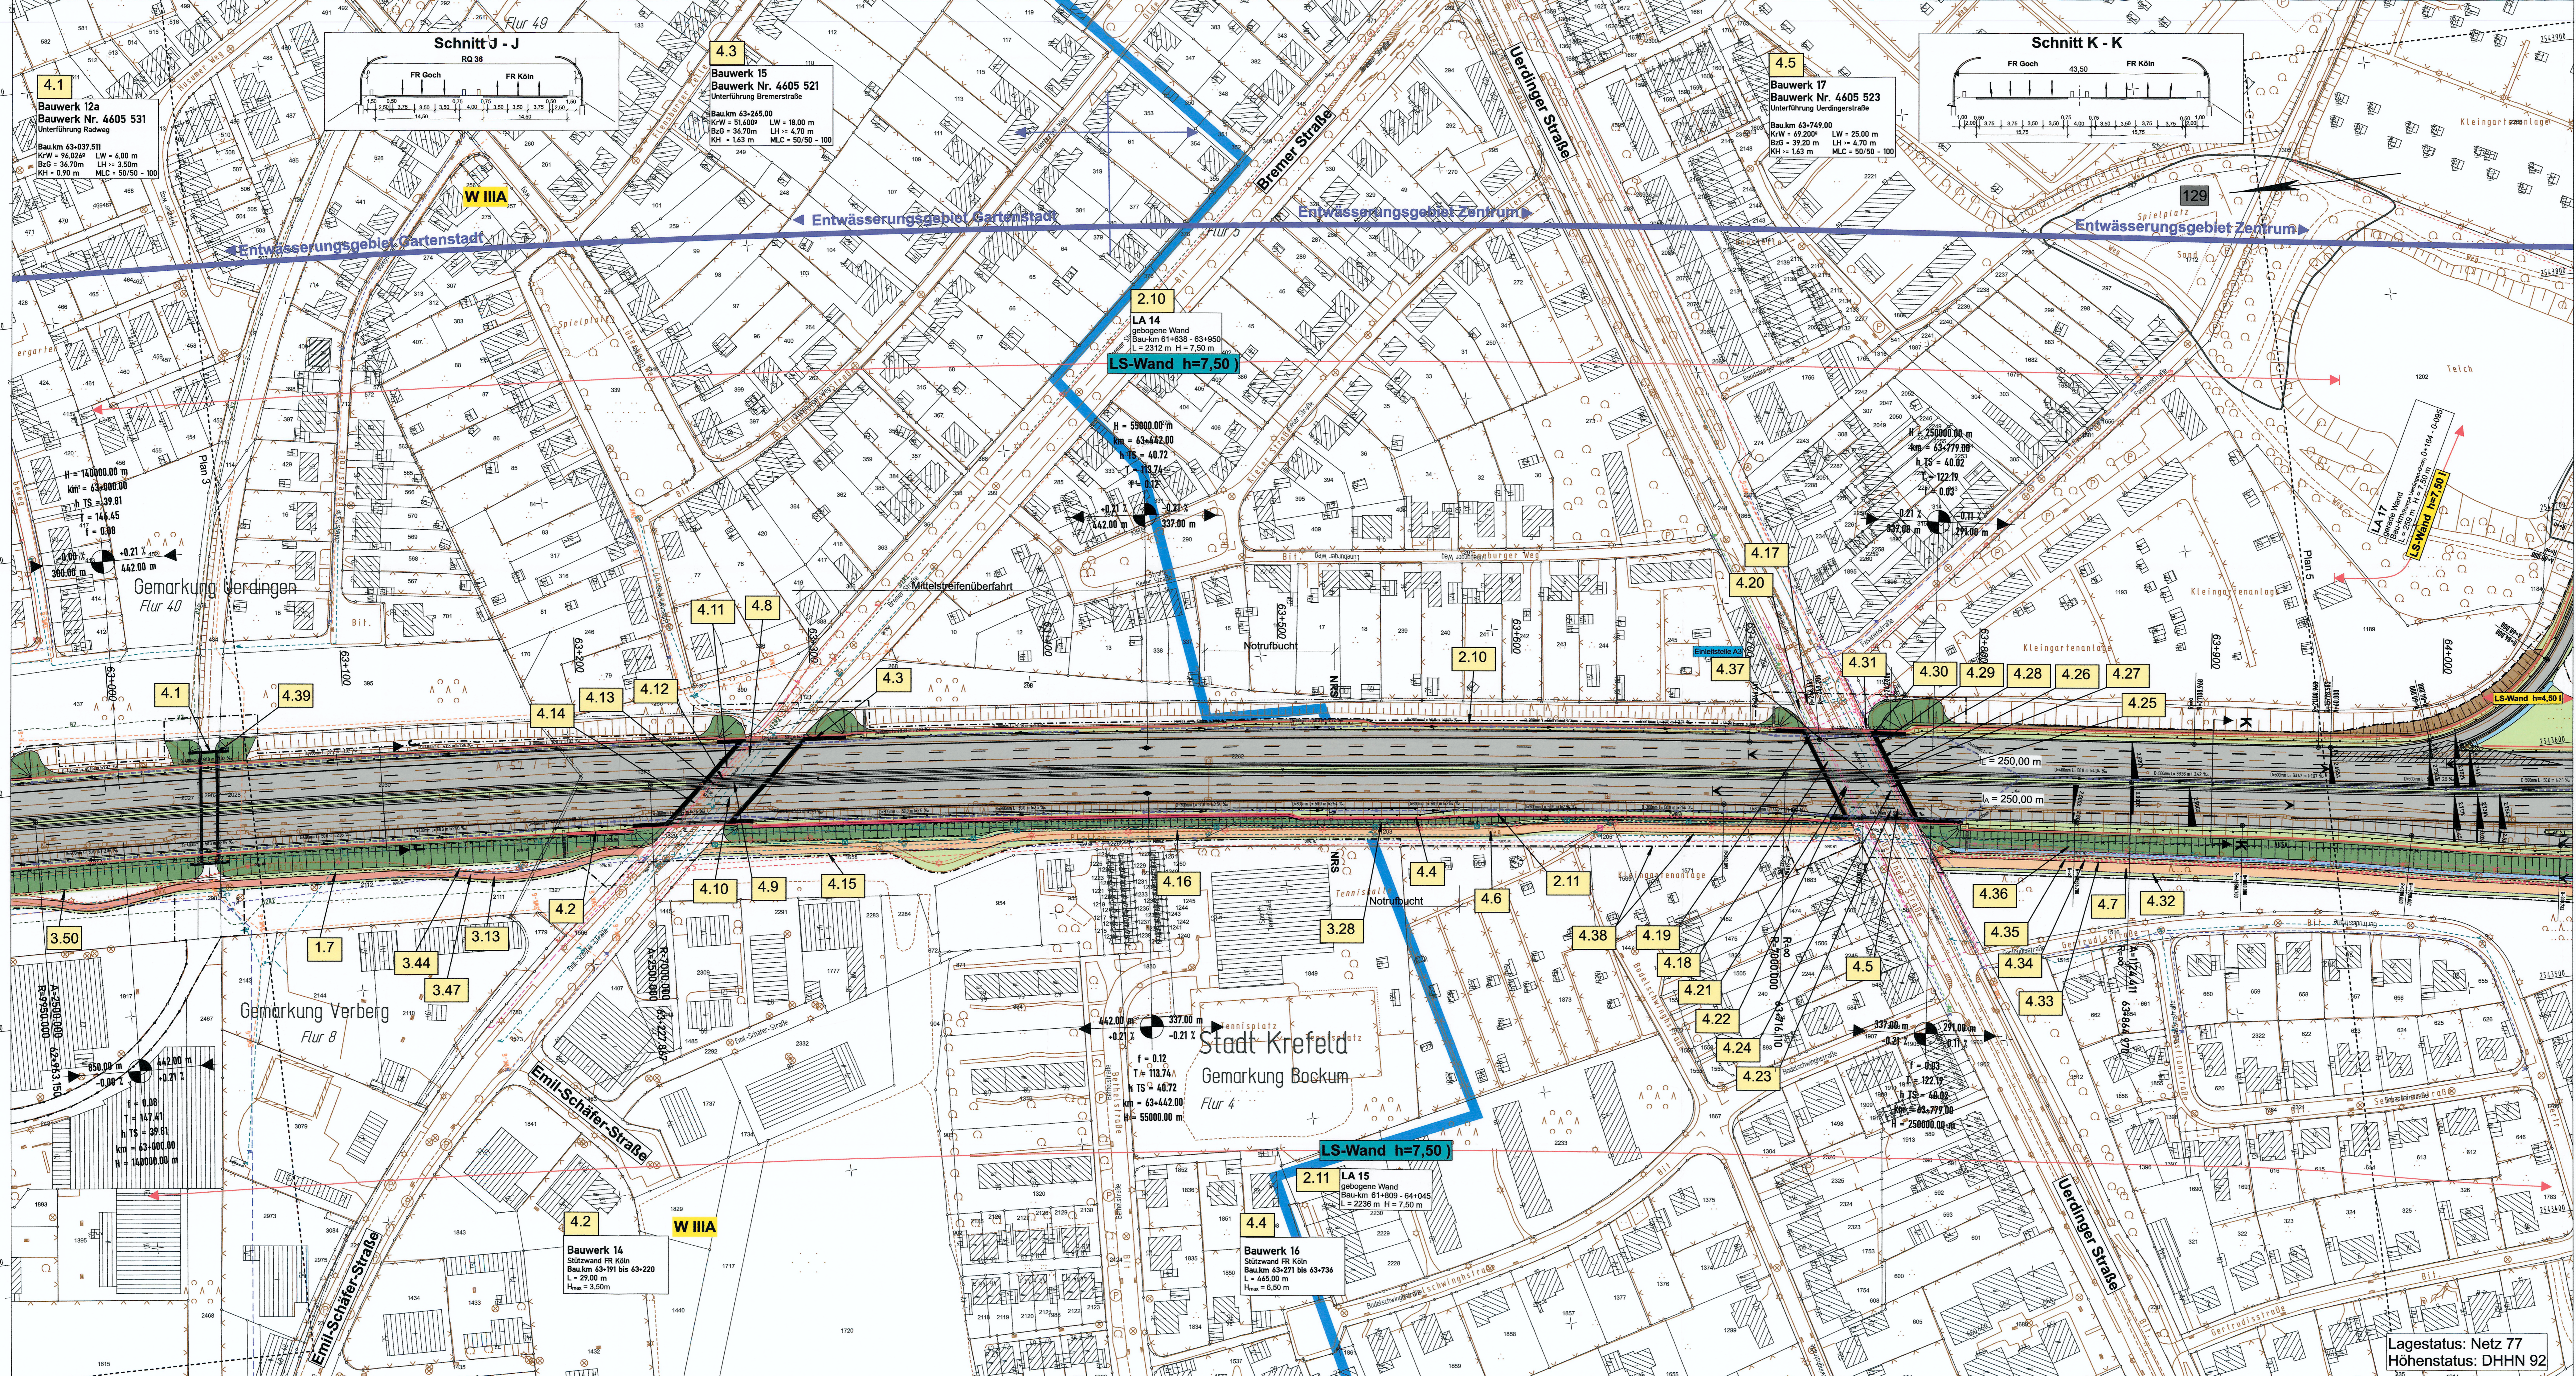

Zeichenerklärung

- Planung**
- Einschnittabschöpfung
 - Versickerungsmaße
 - Bankett
 - Richtungsfahrbahn mit Fahrstreifenaufteilung
 - Mittelschleifen, Achse
 - Richtungsfahrbahn
 - Bankett
 - Dammabschöpfung
 - Versickerungsgraben
 - Rad-/Gehweg
 - Zufahrt
- Immissionsschutz**
- Lärmschutzwand
 - Lärmschutzwall
- PFG 2.1**
- passive Schutzschränkung
 - Flurflächenabbruch
 - Rückbaufläche
 - Baufeld im Bereich Kreuzender Verkehrsflächen
 - bauleitende Inanspruchnahme
 - Gemarkungsgrenze
 - Flurgrenze
- Schutzgebiete Natur, Landschaft, Wasser**
- W III Wasserschutzzone Bestand
 - W III Wasserschutzzone Planung
 - Landschaftspflegerische Maßnahmen
- Versorgungsträger (unterirdisch)**
- Abwasserleitung
 - AUSA-Leitung
 - Fernwärmeleitung
 - Gasleitung
 - H₂ Leitung
 - Wasserleitung
 - Stromleitung
 - Beleuchtungsleitung
 - Leitung wird aufgenommen
 - Notrufsäule
 - Notrufsäule
 - NRS
- LS-Wand**
- gebogene Lärmschutzwand
 - gerade Lärmschutzwand
 - bauleitende Umfassung
 - Allseitenverdrachtsfläche

Satzungsgebiet ausgegliedert in der Zeit vom 18.05.2022 bis 31.12.2022 in der Gemeinde Krefeld

Zeit und Ort der Auslegung sind rechtzeitig vor Beginn der Auslegung öffentlich bekannt gemacht worden.

Festgestellt gem. Beschluss vom 08.04.2022 Az. 25-4-34-00-119-2022

Beauftragter: Dr. Heide Böhrner

Im Auftrag: Dr. Heide Böhrner

KOCKS CONSULT GMBH

Niederlassung Bonn Quantenstraße 6 53115 Bonn
Tel.: 022872829-0 Fax: 022872829-2 E-Mail: info@kocks-ing.de

Regionale Niederlassung Niederrhein
PG BAB
Breitenbachstraße 60, 41065 Mönchengladbach

Projektnr.: 48-7026

FESTSTELLUNGSENTWURF

Landesbetrieb Straßenbau Nordrhein-Westfalen

Unterlage / Blatt-Nr.: 5 / 4

Strasse: A 57 Station: 63+000 - 64+000

PROJIS-Nr.: 050999300 A

6-streifiger Ausbau zwischen AS Krefeld-Gartenstadt und AS Krefeld-Oppum Bau-km 60+500 - 66+580

Aufgestellt: Mönchengladbach, 29.06.2018

Der Leiter der Projektgruppe BAB

IA (Athenase Post)

Lageplan 4

Maßstab: 1 : 1.000

Lagestatus: Netz 77
Höhenstatus: DHHN 92

Produktum: 19.06.18, 07:20 Uhr

Y 2543450.719
X 5691468.984

Y 2543326.138
X 5690374.675