


Y 2543349.246  
X 5690069.157

X 5689709.157

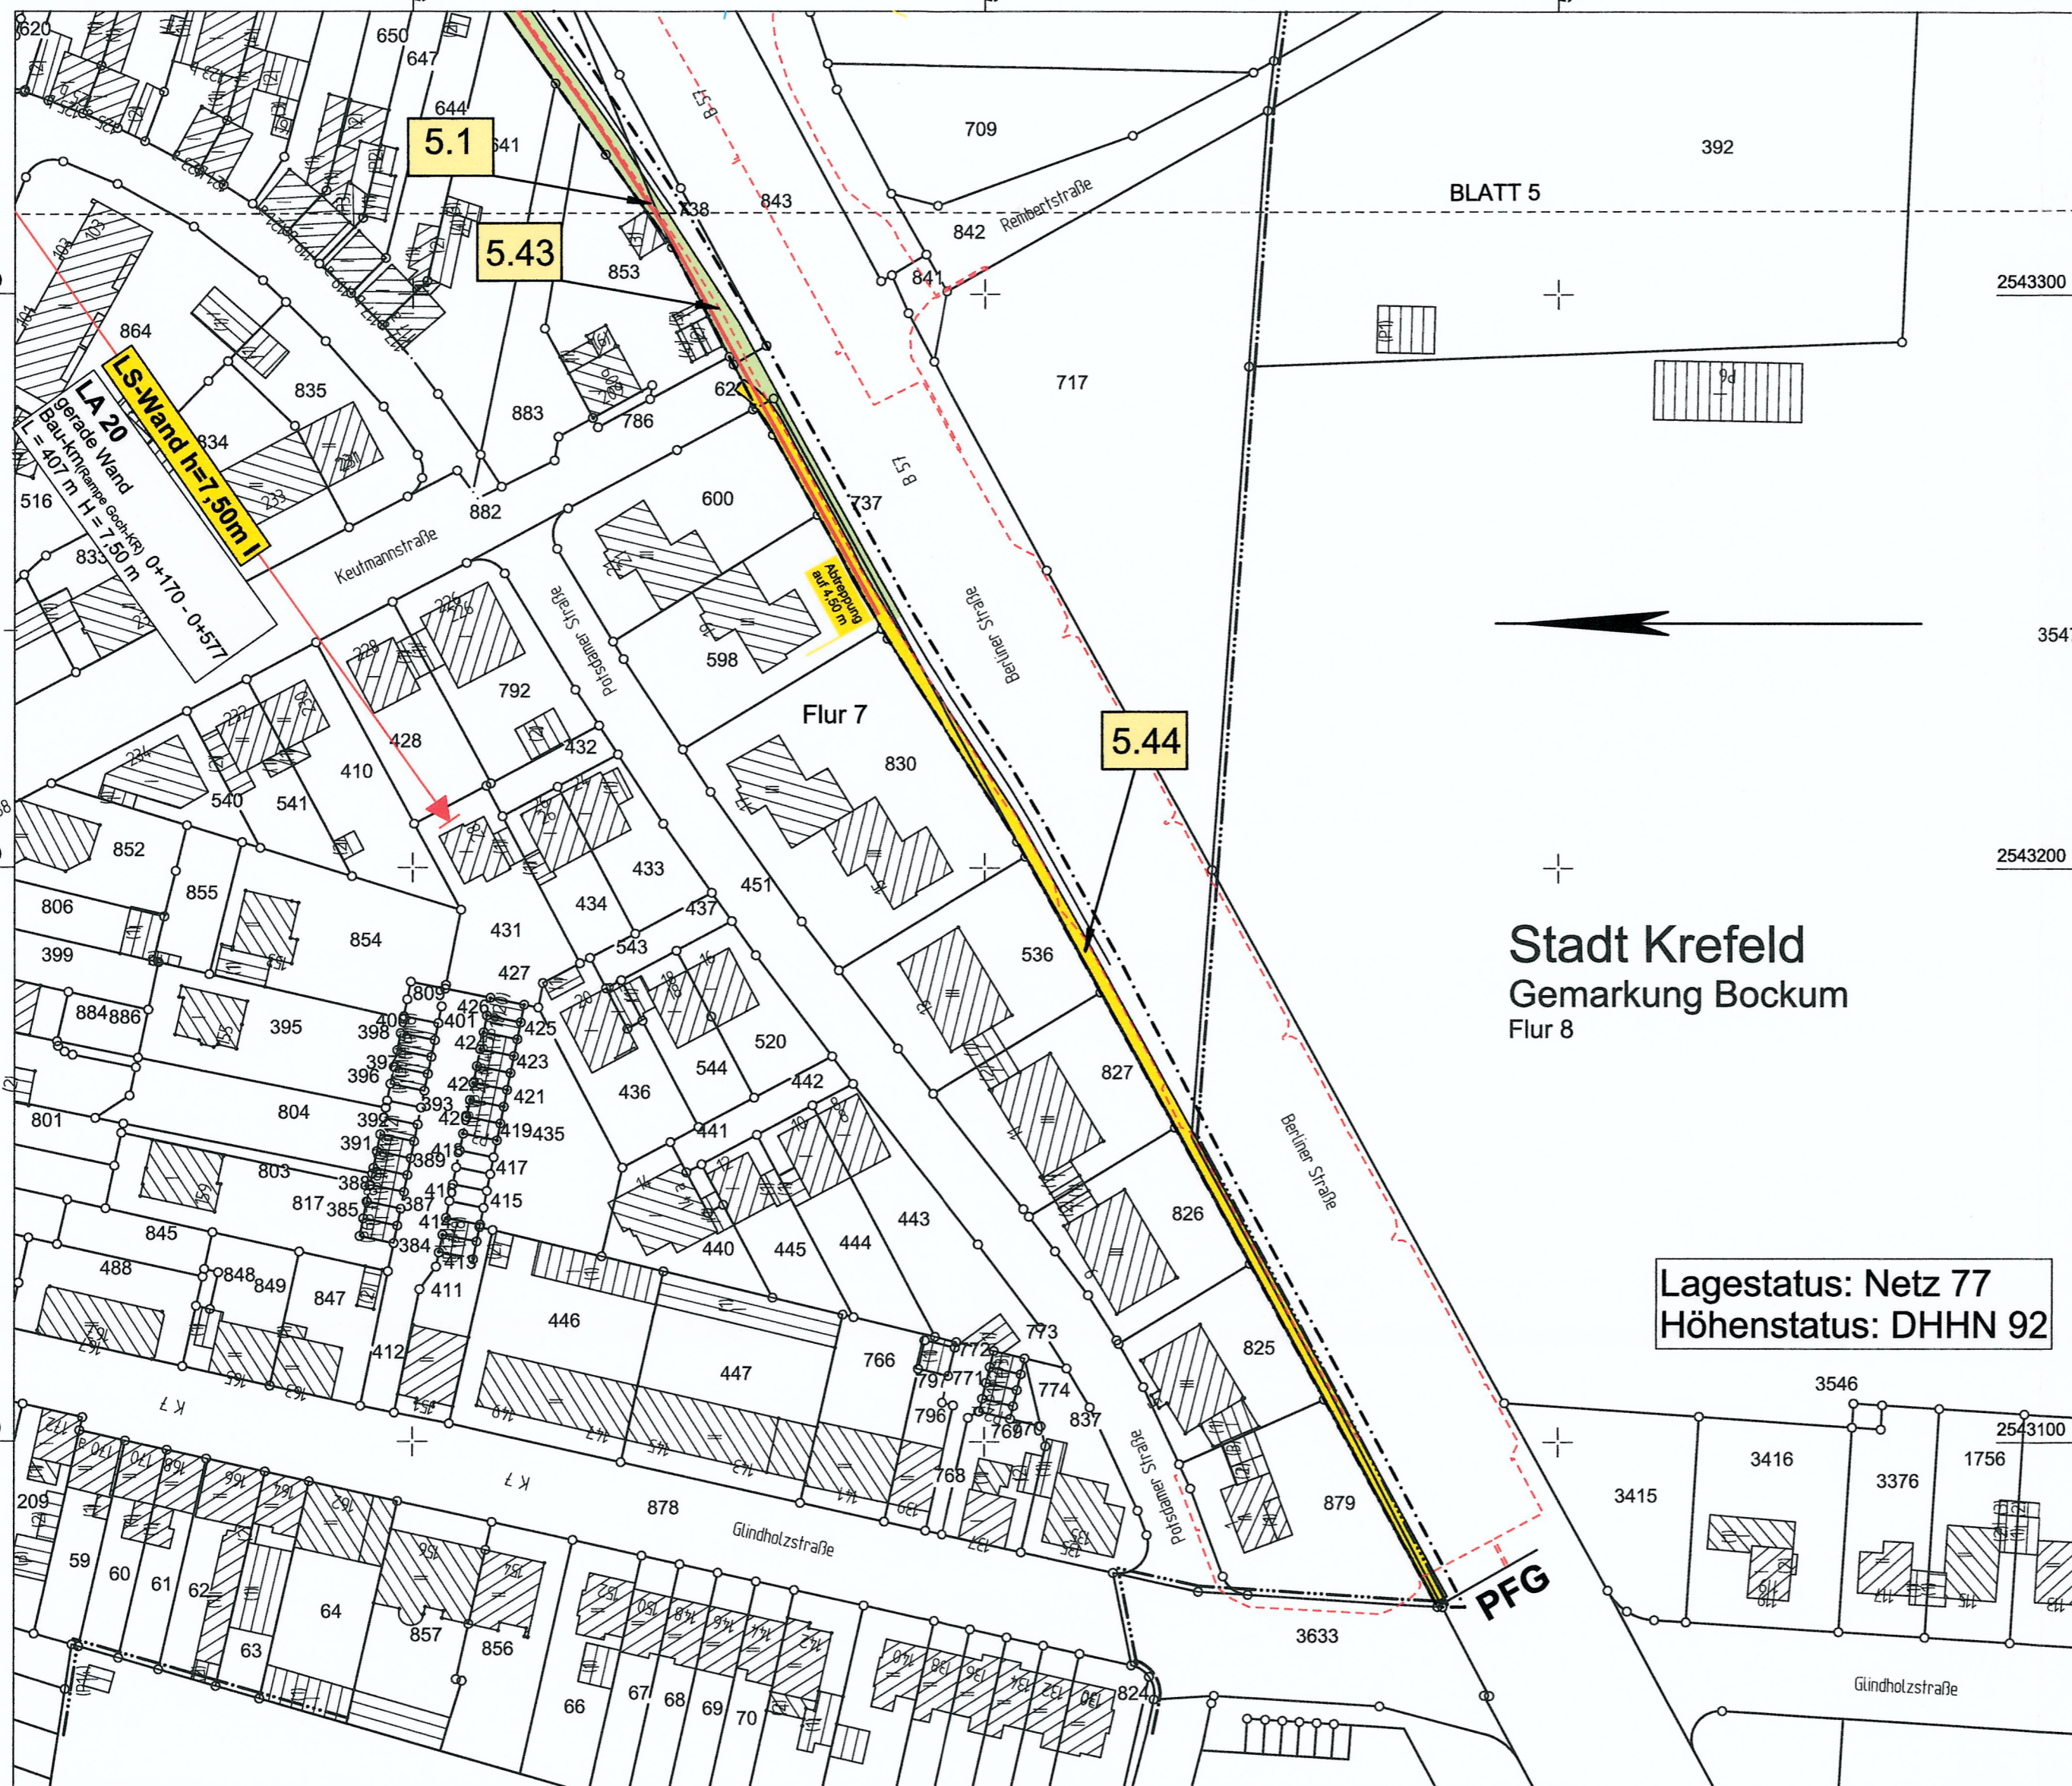

BLATT 5

Stadt Krefeld  
Gemarkung Bockum  
Flur 8

Lagestatus: Netz 77  
Höhenstatus: DHHN 92

Plotdatum: 07.06.18, 10:10 Uhr

Y 2543039.246  
X 5690069.157

Y 2543039.246  
X 5689709.157

# Zeichenerklärung

2.1

## Immissionsschutz

- Lärmschutzwand
- Rückbaufläche
- bauzeitliche Inanspruchnahme
- gerade Lärmschutzwand
- Gemarkungsgrenze
- Flurgrenze
- Beleuchtungsleitung
- Planfeststellungsgrenze

## PFG

Satzungsgemäß ausgelegt  
in der Zeit vom 18.05.2019  
bis 17.03.2019  
in der Gemeinde KREFELD

Zeit und Ort der Auslegung sind  
rechtzeitig vor Beginn der Auslegung  
ortsüblich bekannt gemacht worden.

Gemeinde: KREFELD

Festgestellt gem. Beschluss  
vom 08.04.2022  
- Az. 25.4-34-00-1/19 -  
Bezirksregierung Detmold  
Im Auftrag  
gez. Böhmer

(Unterschrift)

1	2	3	4	5	5.1	6	7	8	9
---	---	---	---	---	-----	---	---	---	---

**KOCKS CONSULT GMBH KOCKS**  
INGENIEURE

gezeichnet: Malke 04/18  
bearbeitet: Hoffmann 04/18  
geprüft: Huhn 06/18  
gesehen: Dr. Heß 06/18  
Plan Nr. LP\_GESAMT\_5\_1\_76216--

Niederlassung Bonn: Quantiusstraße 6 · 53115 Bonn  
Tel.: 0228/72629-0 Fax: 0228/72629-20 e-Mail: infobonn@kocks-ing.de

Regionalniederlassung  
Niederrhein  
PG BAB  
Breitenbachstraße 60, 41065 Mönchengladbach

Straßen.NRW  
Landesbetrieb Straßenbau Nordrhein-Westfalen

Projekt-Nr. 48-7026

Nr.	Art der Änderung	Datum	Zeichen

# FESTSTELLUNGSENTWURF

Landesbetrieb Straßenbau Nordrhein-Westfalen  
Unterlage / Blatt-Nr.: 5 / 5.1

Straße: A 57 Station: 60+500 - 66+580  
PROJIS-Nr.: 0509990300 A  
Maßstab: 1 : 1 000

Lageplan 5.1

**6-streifiger Ausbau zwischen  
AS Krefeld-Gartenstadt und AS Krefeld-Oppum  
Bau-km 60+500 - 66+580**

Aufgestellt: Mönchengladbach,  
Der Leiter der Projektgruppe BAB  
i.A. (Athanasios Mpasios)