


Y 2543915.569
X 5689559.942

Y 2544229.914
X 5688504.376

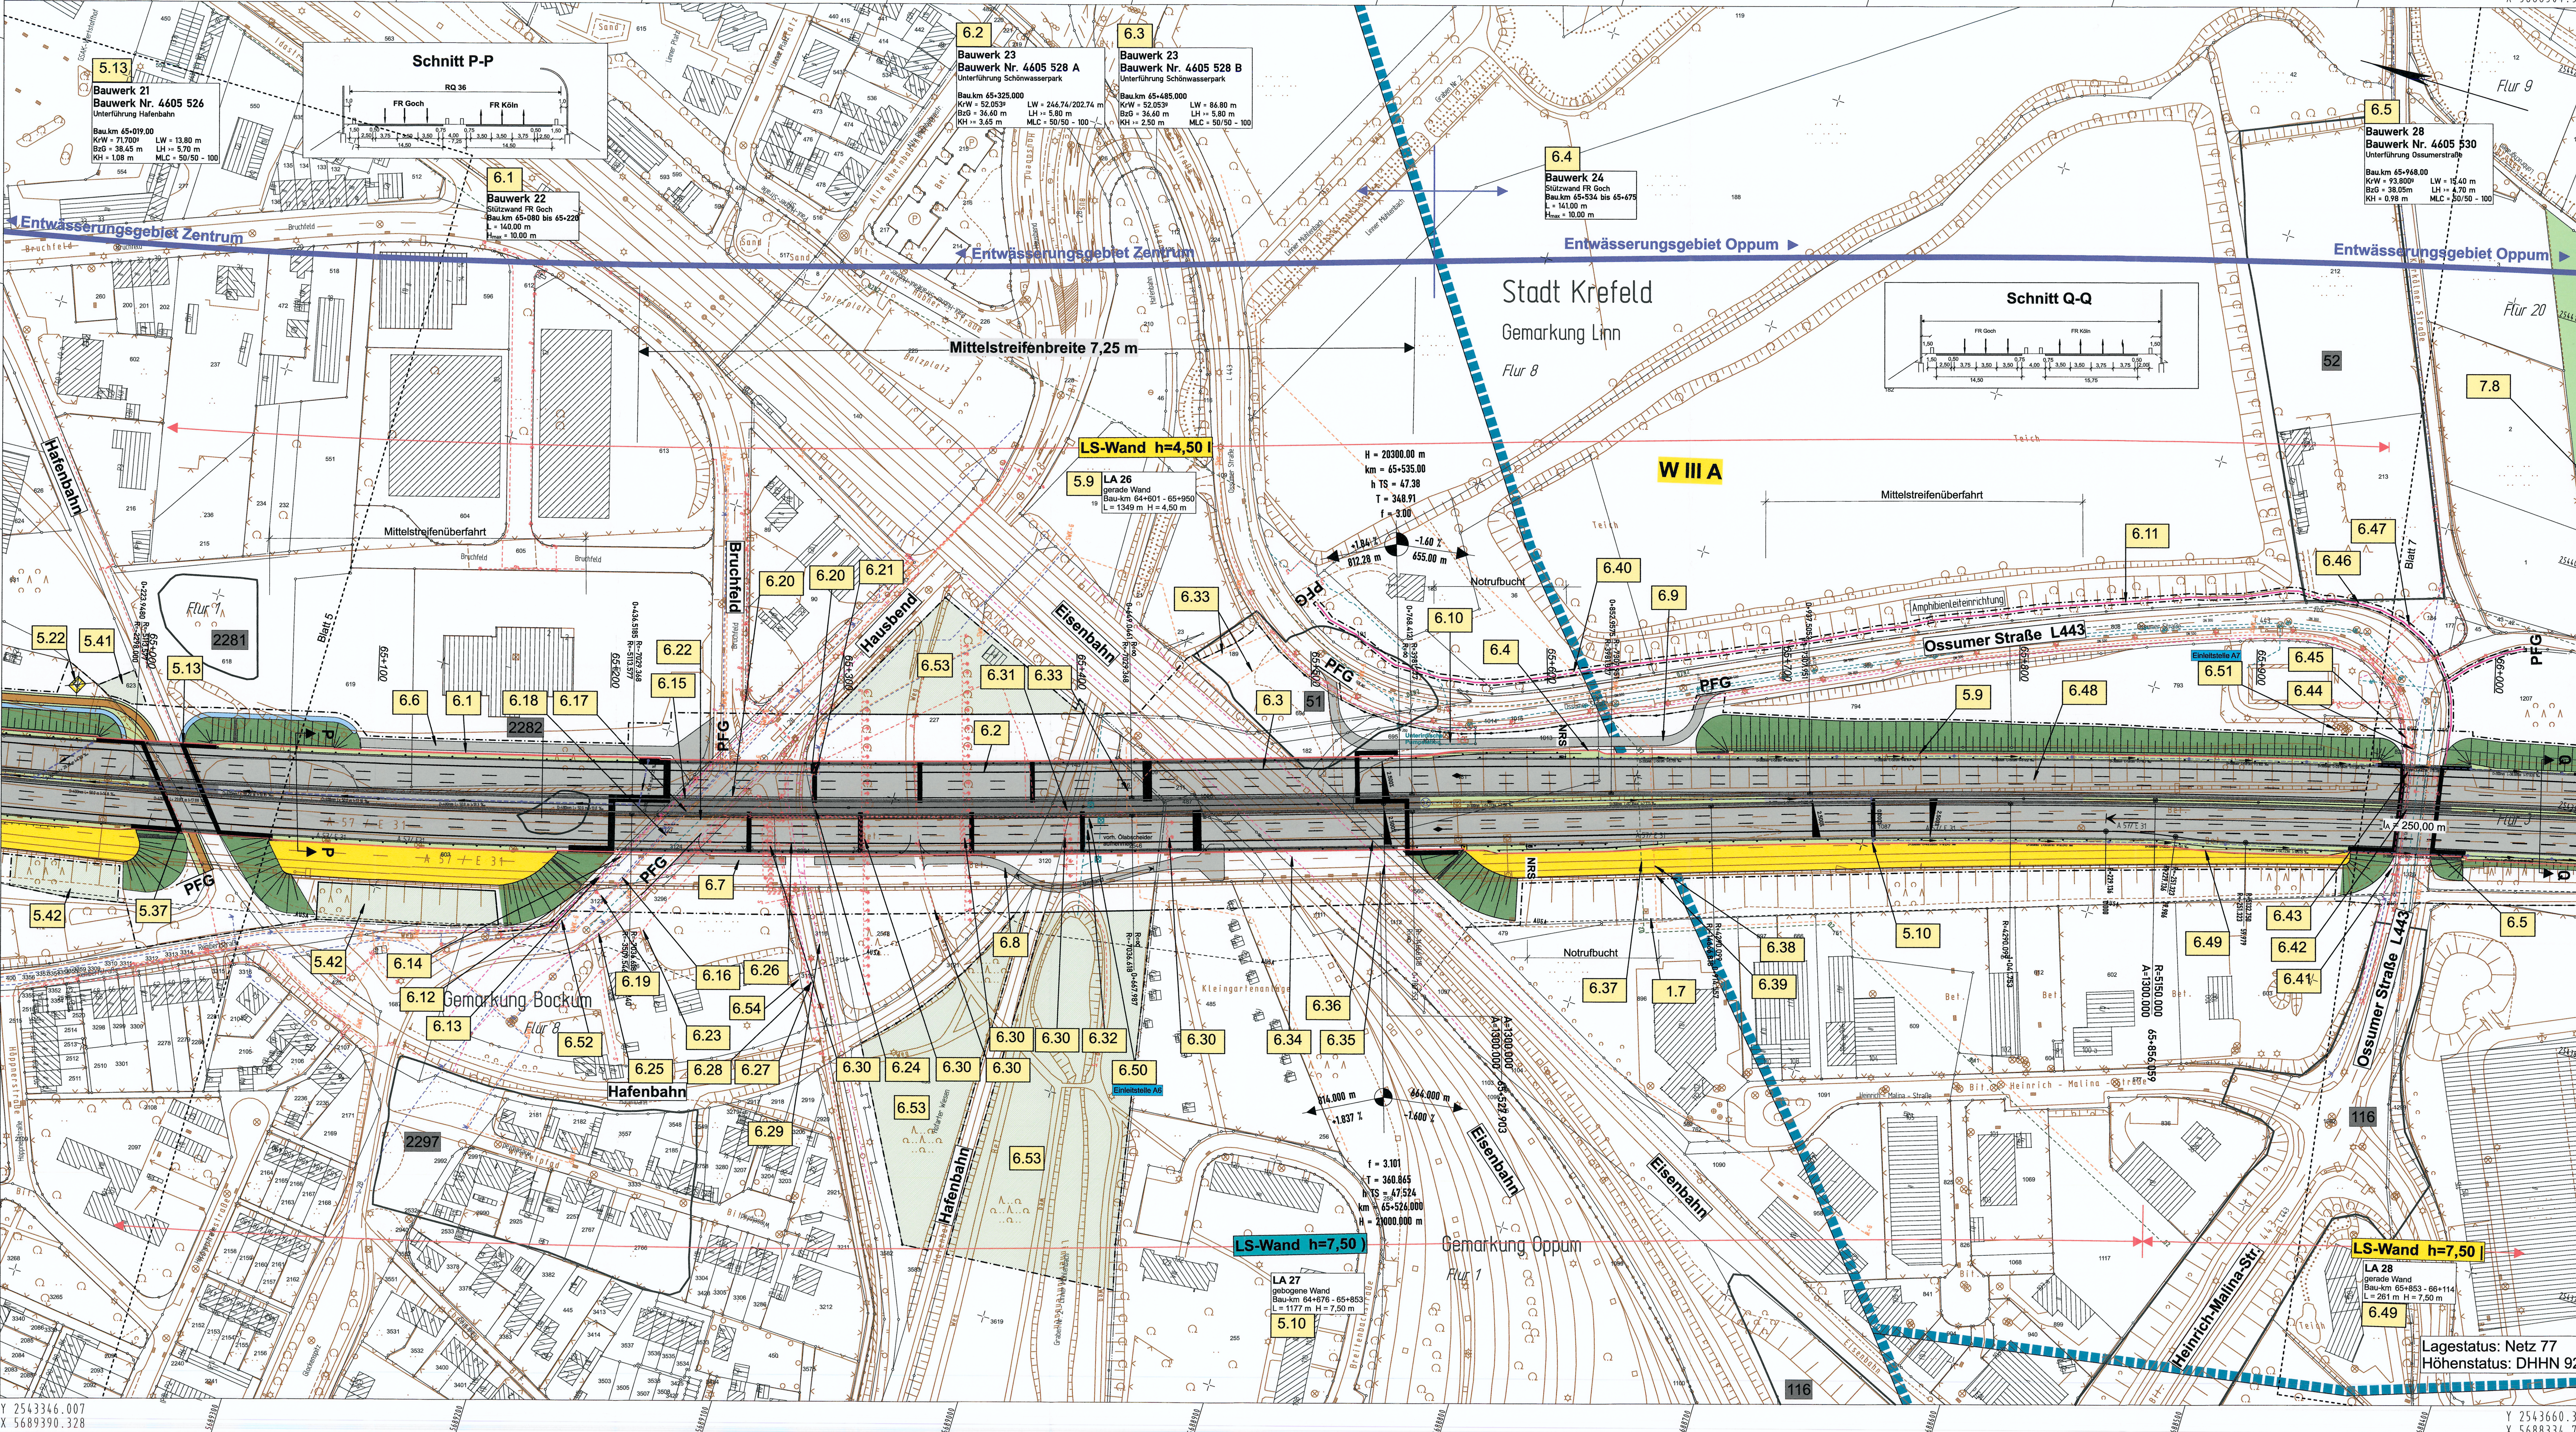

Zeichenerklärung

- Planung**
- Einschnittsböschung
 - Versickerungsgrube
 - Bankett
 - Richtungsfahrbahn mit Fahrstreifenachse
 - Mittelstreifen, Achse
 - Richtungsfahrbahn
 - Bankett
 - Dammböschung
 - Versickerungsgraben
 - Rad-/Gehweg
 - Rad-/Gehweg (Wartungsweg)
 - Zufahrt
- Versorgungsträger (unterirdisch)**
- Abwasserleitung
 - AUSA-Leitung
 - Fernwärmeleitung
 - Ö2-N2 Leitung
 - H2 Leitung
 - Gastleitung
 - Wasserleitung
 - Stromleitung
 - Beleuchtungsleitung
 - Leitung wird aufgenommen
 - Latene
 - Notrufsäule
 - NRS
- Immissionsschutz**
- Lärmschutzwand
 - Lärmschutzwall
- PFG**
- gepl. Entwässerungsstellung
 - gepl. Straßenbau (offene Rinnen)
 - passive Schutzzeichnung
 - Planfeststellungszone
 - Nummer aus dem Regelungsverzeichnis
 - Gebäudebruch
 - Rückbaufäche
 - Baufeld im Bereich kreuzender Verkehrsflächen
 - bauzeitliche Inanspruchnahme
 - Gemarkungsgrenze
 - Fluggrenze
- Schutzgebiete Natur, Landschaft, Wasser**
- W III A Wasserschutzzone Bestand
 - W III Wasserschutzzone Planung
 - Landschaftpflegerische Maßnahmen

Satzungsgemäß ausgelegt in der Zeit vom 02.03.2023 bis 12.03.2023 in der Gemeinde KREFELD

Zeit und Ort der Auslegung sind rechtzeitig vor Beginn der Auslegung öffentlich bekannt gemacht worden.

Gemeinde: KREFELD

Festgestellt gem. Beschluss vom 08.04.2022 - AZ: 25-34-00-119 - Bezirksregierung Detmold im Auftrag gez. Bohmer

KOCKS CONSULT GMBH KOCKS INGENIEURE

Niederlassung Bonn: Quantiusstraße 6 • 53115 Bonn
Tel.: 0228/72629-0 Fax: 0228/72629-20 e-Mail: info@kocks-ing.de

gewsch.: Malko 04/18
gewsch.: Hoffmann 04/18
gewsch.: Huhn 06/18
gewsch.: Dr. Heß 06/18
Plan-Nr.: LP_GESAMT_6_76216-6

Regionalniederlassung Niederrhein PG BAB

Breitenbachstraße 60, 41085 Mönchengladbach

Projekt-Nr.: 48-7026

Nr.	Art der Änderung	Datum	Zeichen

FESTSTELLUNGSENTWURF

Landesbetrieb Straßenbau Nordrhein-Westfalen
Unterlage / Blatt-Nr.: 5 / 6

Strasse: A 57 Station: 65+000 - 66+000 Lageplan 6

PROJIS-Nr.: 050999030 A Maßstab: 1:1.000

6-streifiger Ausbau zwischen AS Krefeld-Gartenstadt und AS Krefeld-Oppum
Bau-km 60+500 - 66+580

Aufgestellt: Mönchengladbach, 29.06.2018

Der Leiter der Projektgruppe BAB
i.A. (Athanasios Mpasios)

Plotdatum: 16.01.19, 12:45 Uhr
Y 2543346.007
X 5689390.328

Y 2543660.352
X 5688334.762