


Y 2543266.499
X 5694458.686

Y 2543832.363
X 5693515.395

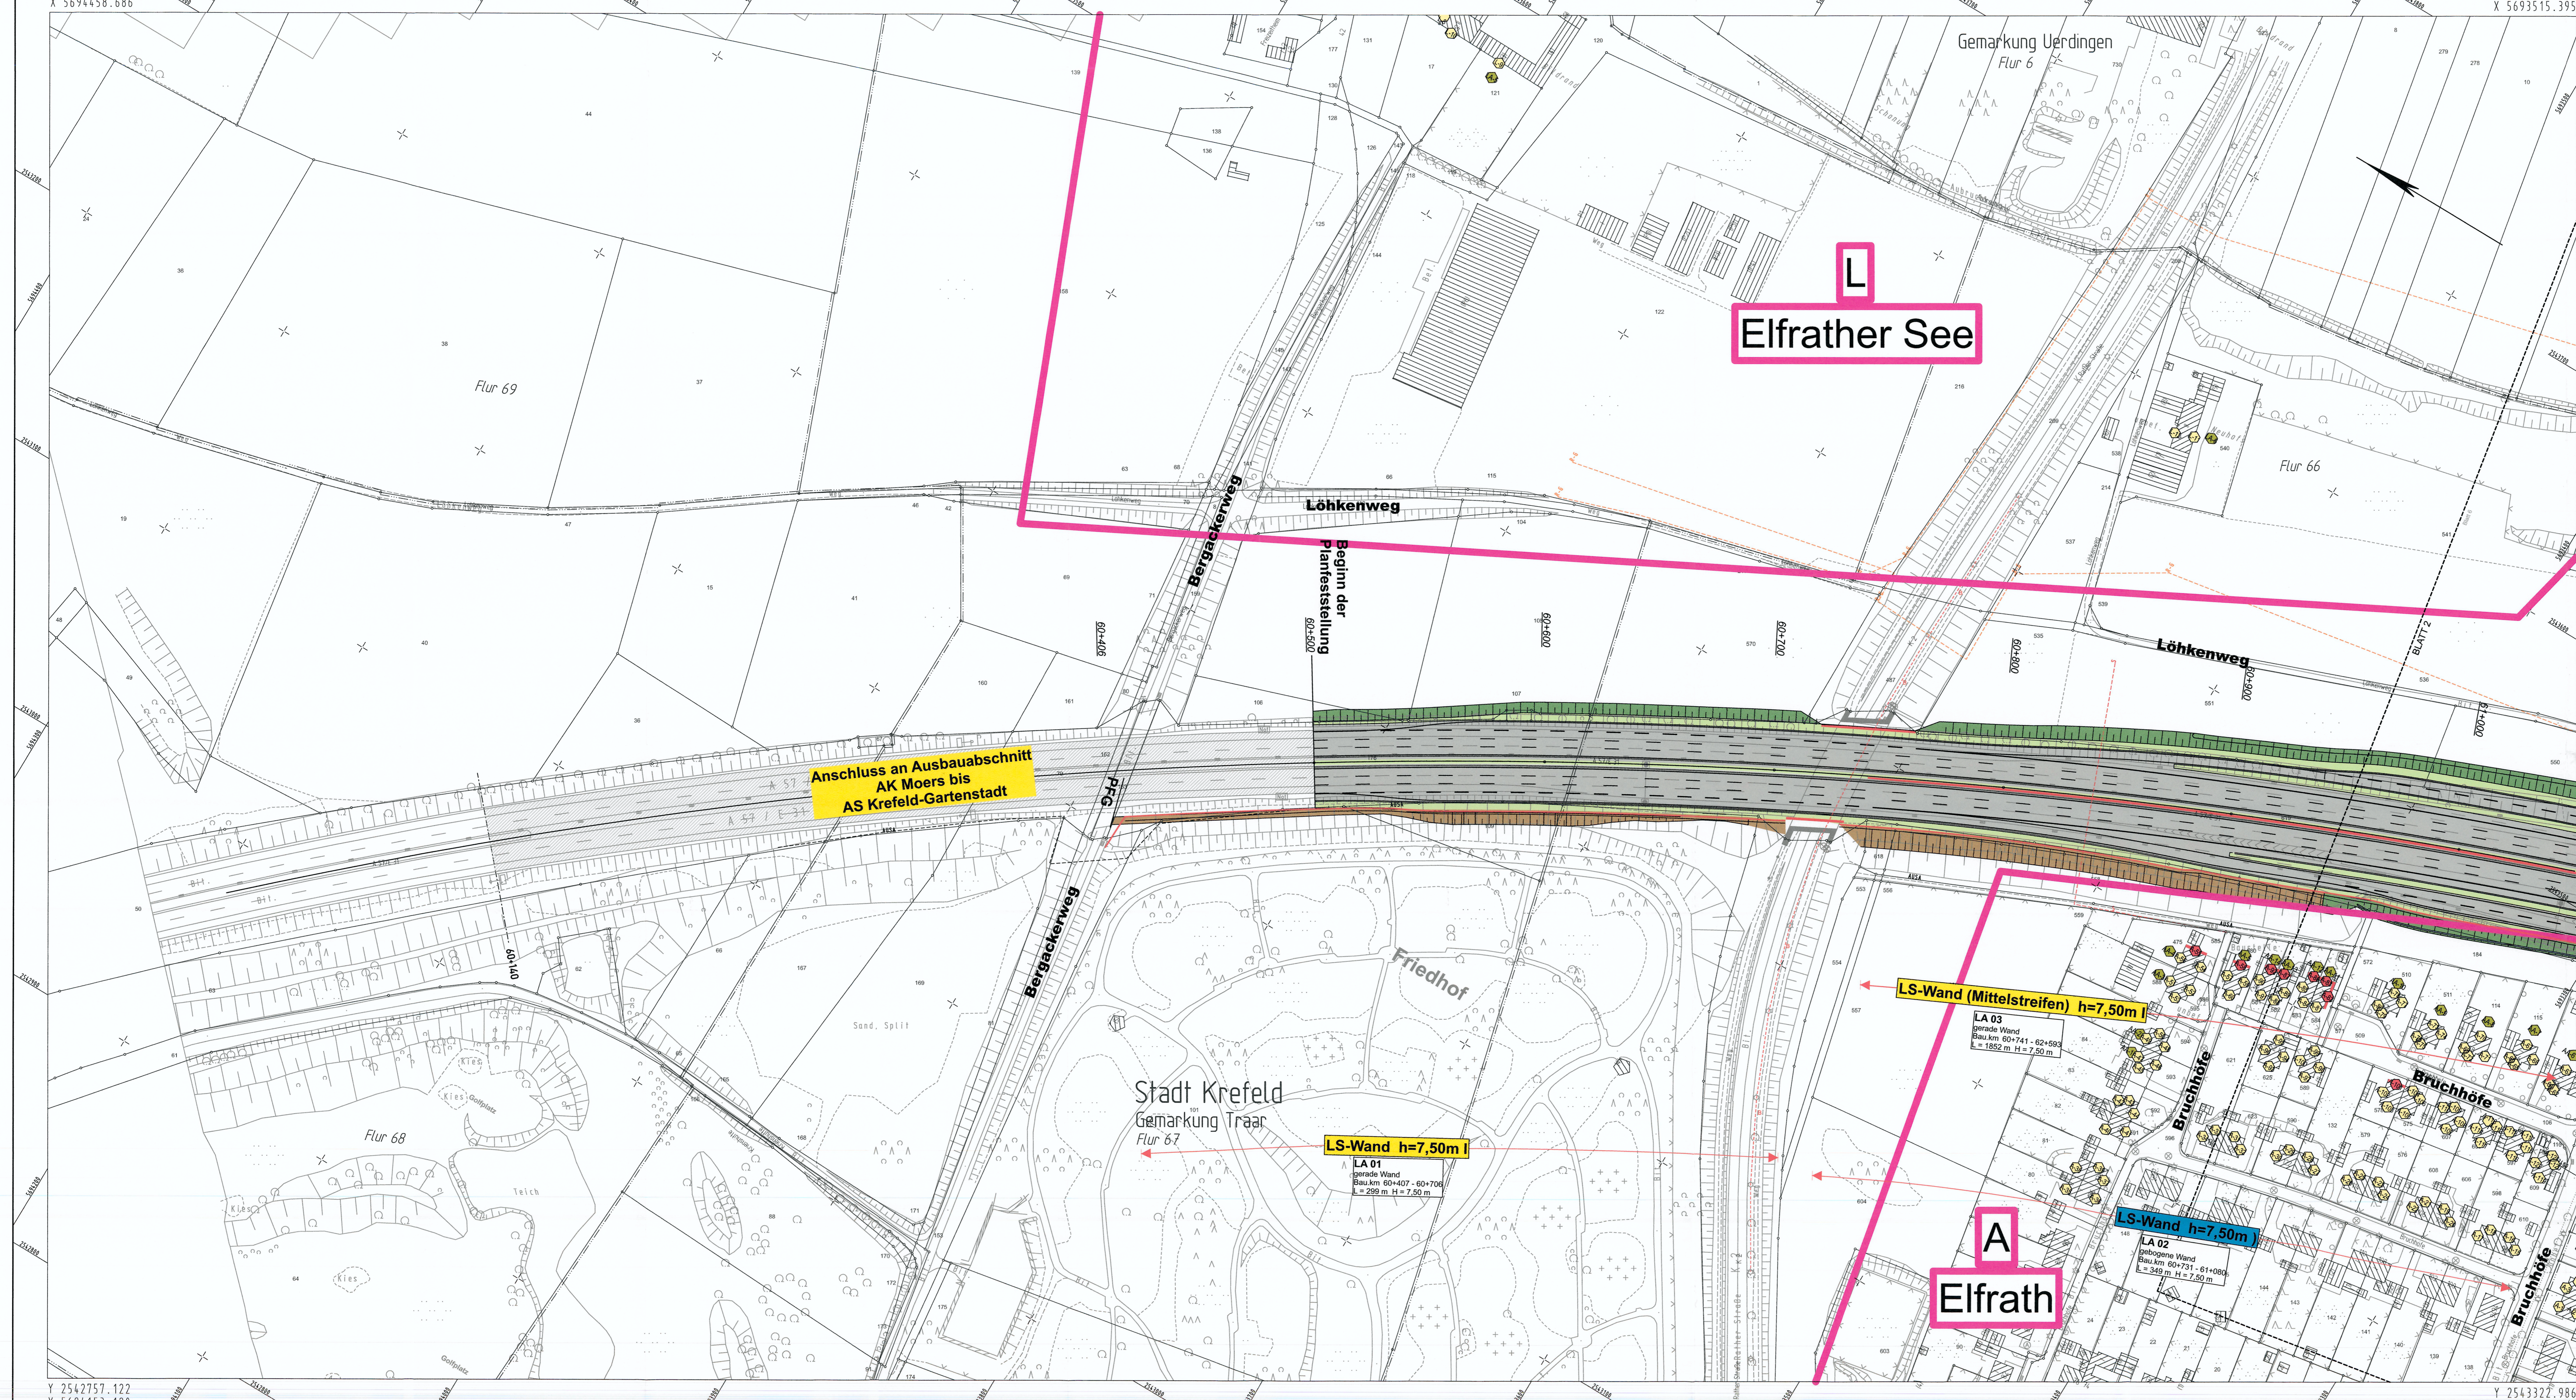

Zeichenerklärung


- Planung**
- Einschnittsböschung
 - Versickerungsmulde
 - Bankett
 - Richtungsfahrbahn mit Fahrstreifenaufteilung
 - Mittelschulden, Achse
 - Richtungsfahrbahn
 - Bankett
 - Dammabdeckung
 - Versickerungsgraben
 - Rad/Gehweg
 - Wartungsweg (Rad/Wandweg)
 - Brücke mit Widerlager
 - Stützwand
 - Belonschutzwand
- Lärmschutz**
- Lärmschutzwand
 - Lärmschutzwahl
 - Berechnungsprofil mit Kennung ohne / mit Grenzwertüberschreitung
 - Berechnungsprofil mit Kennung Außenwohnbereich
 - Gebäudeecken mit Grenzwertüberschreitung
 - gebogene Lärmschutzwand
 - gerade Lärmschutzwand
 - Orts-/Gebiet
 - lärmmindernde Fahrbahnbelag außerhalb der PFG

Satzungsgemäß ausgelegt in der Zeit vom **19.07.2019** bis **17.07.2019** in der Gemeinde **Krefeld**.

Zeit und Ort der Auslegung sind rechtzeitig vor Beginn der Auslegung ortsbüchlich bekannt gemacht worden.

Gemeinde: **Krefeld**

Festgestellt gem. Beschluss vom 08.04.2022 - Az. 25.4-54-00/119 - Bezirksregierung Detmold Im Auftrag gez. Böhrner

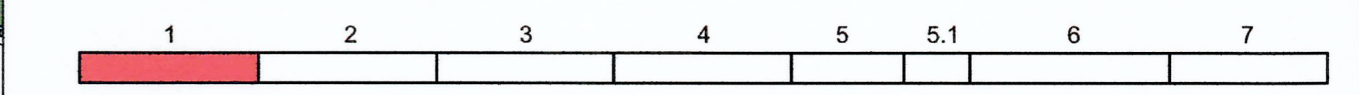

Regionalniederlassung **Niederrhein**
PG BAB
Breitenbecherstraße 60, 41065 Mönchengladbach

Straßen.NRW
Projekt-Nr. 48-7026

FESTSTELLUNGSENTWURF

Landesbetrieb Straßenbau Nordrhein-Westfalen
StraÙe: A 57 Station: 60+500 - 61+000
PROJIS-Nr.: 0509990300 A

Unterlage / Blatt-Nr.: 7 / LS 1
Lageplan der Lärmschutzmaßnahmen
Maßstab: 1 : 1.000

6-streifiger Ausbau zwischen AS Krefeld-Gartenstadt und AS Krefeld-Oppum Bau-km 60+500 - 66+580

Aufgestellt: Mönchengladbach, 29.06.2018
Der Leiter der Projektgruppe BAB
I.A. (Athanasios Mpasios)

Y 2542757.122
X 5694153.120

Y 2543322.986
X 5693209.829