

Y 32338692.091  
X 5684175.759

Y 32339237.091  
X 5684175.759

**E 3**  
Aufforstung mit lebensraumtypischen Baumarten, incl. Krautsaum  
Flächenumfang 47.395m<sup>2</sup>




Stadt Meerbusch  
Gemarkung Ilverich  
Flur6



Stadt Meerbusch  
Gemarkung Ilverich  
Flur2

Stadt Meerbusch  
Gemarkung Ilverich  
Flur1

**E3**

**Legende**

-  Grenze des Landschaftsschutzgebietes
-  Grenze des Naturschutzgebietes
- Kompensationsmaßnahmen**
-  **E3** Aufforstung mit lebensraumtypischen Baumarten, incl. Krautsaum

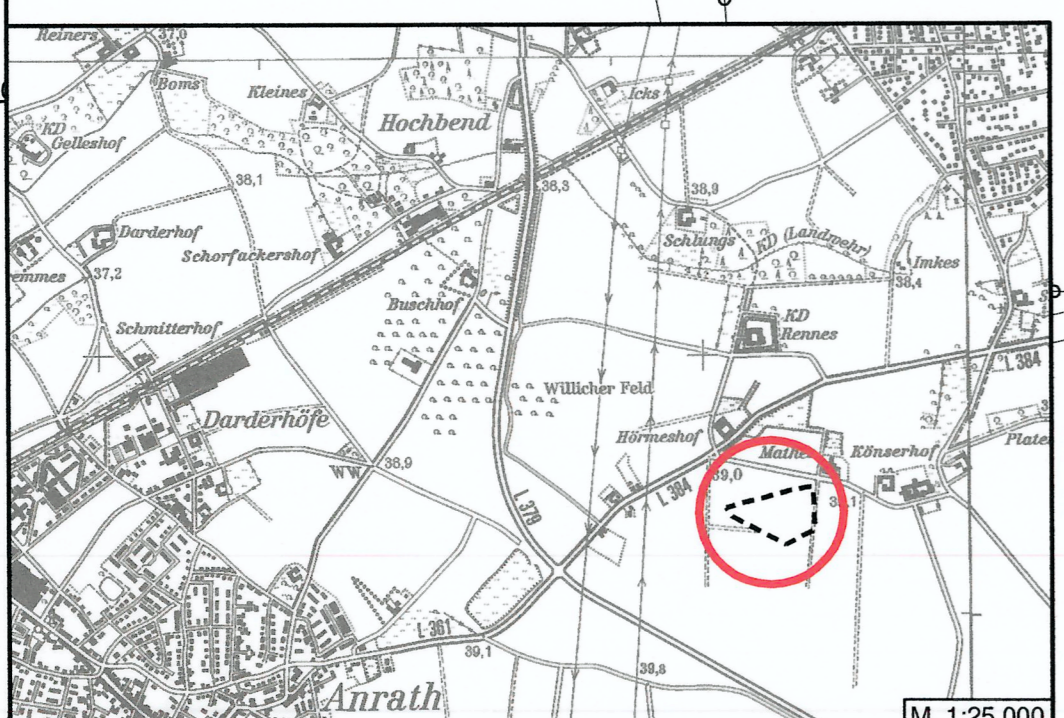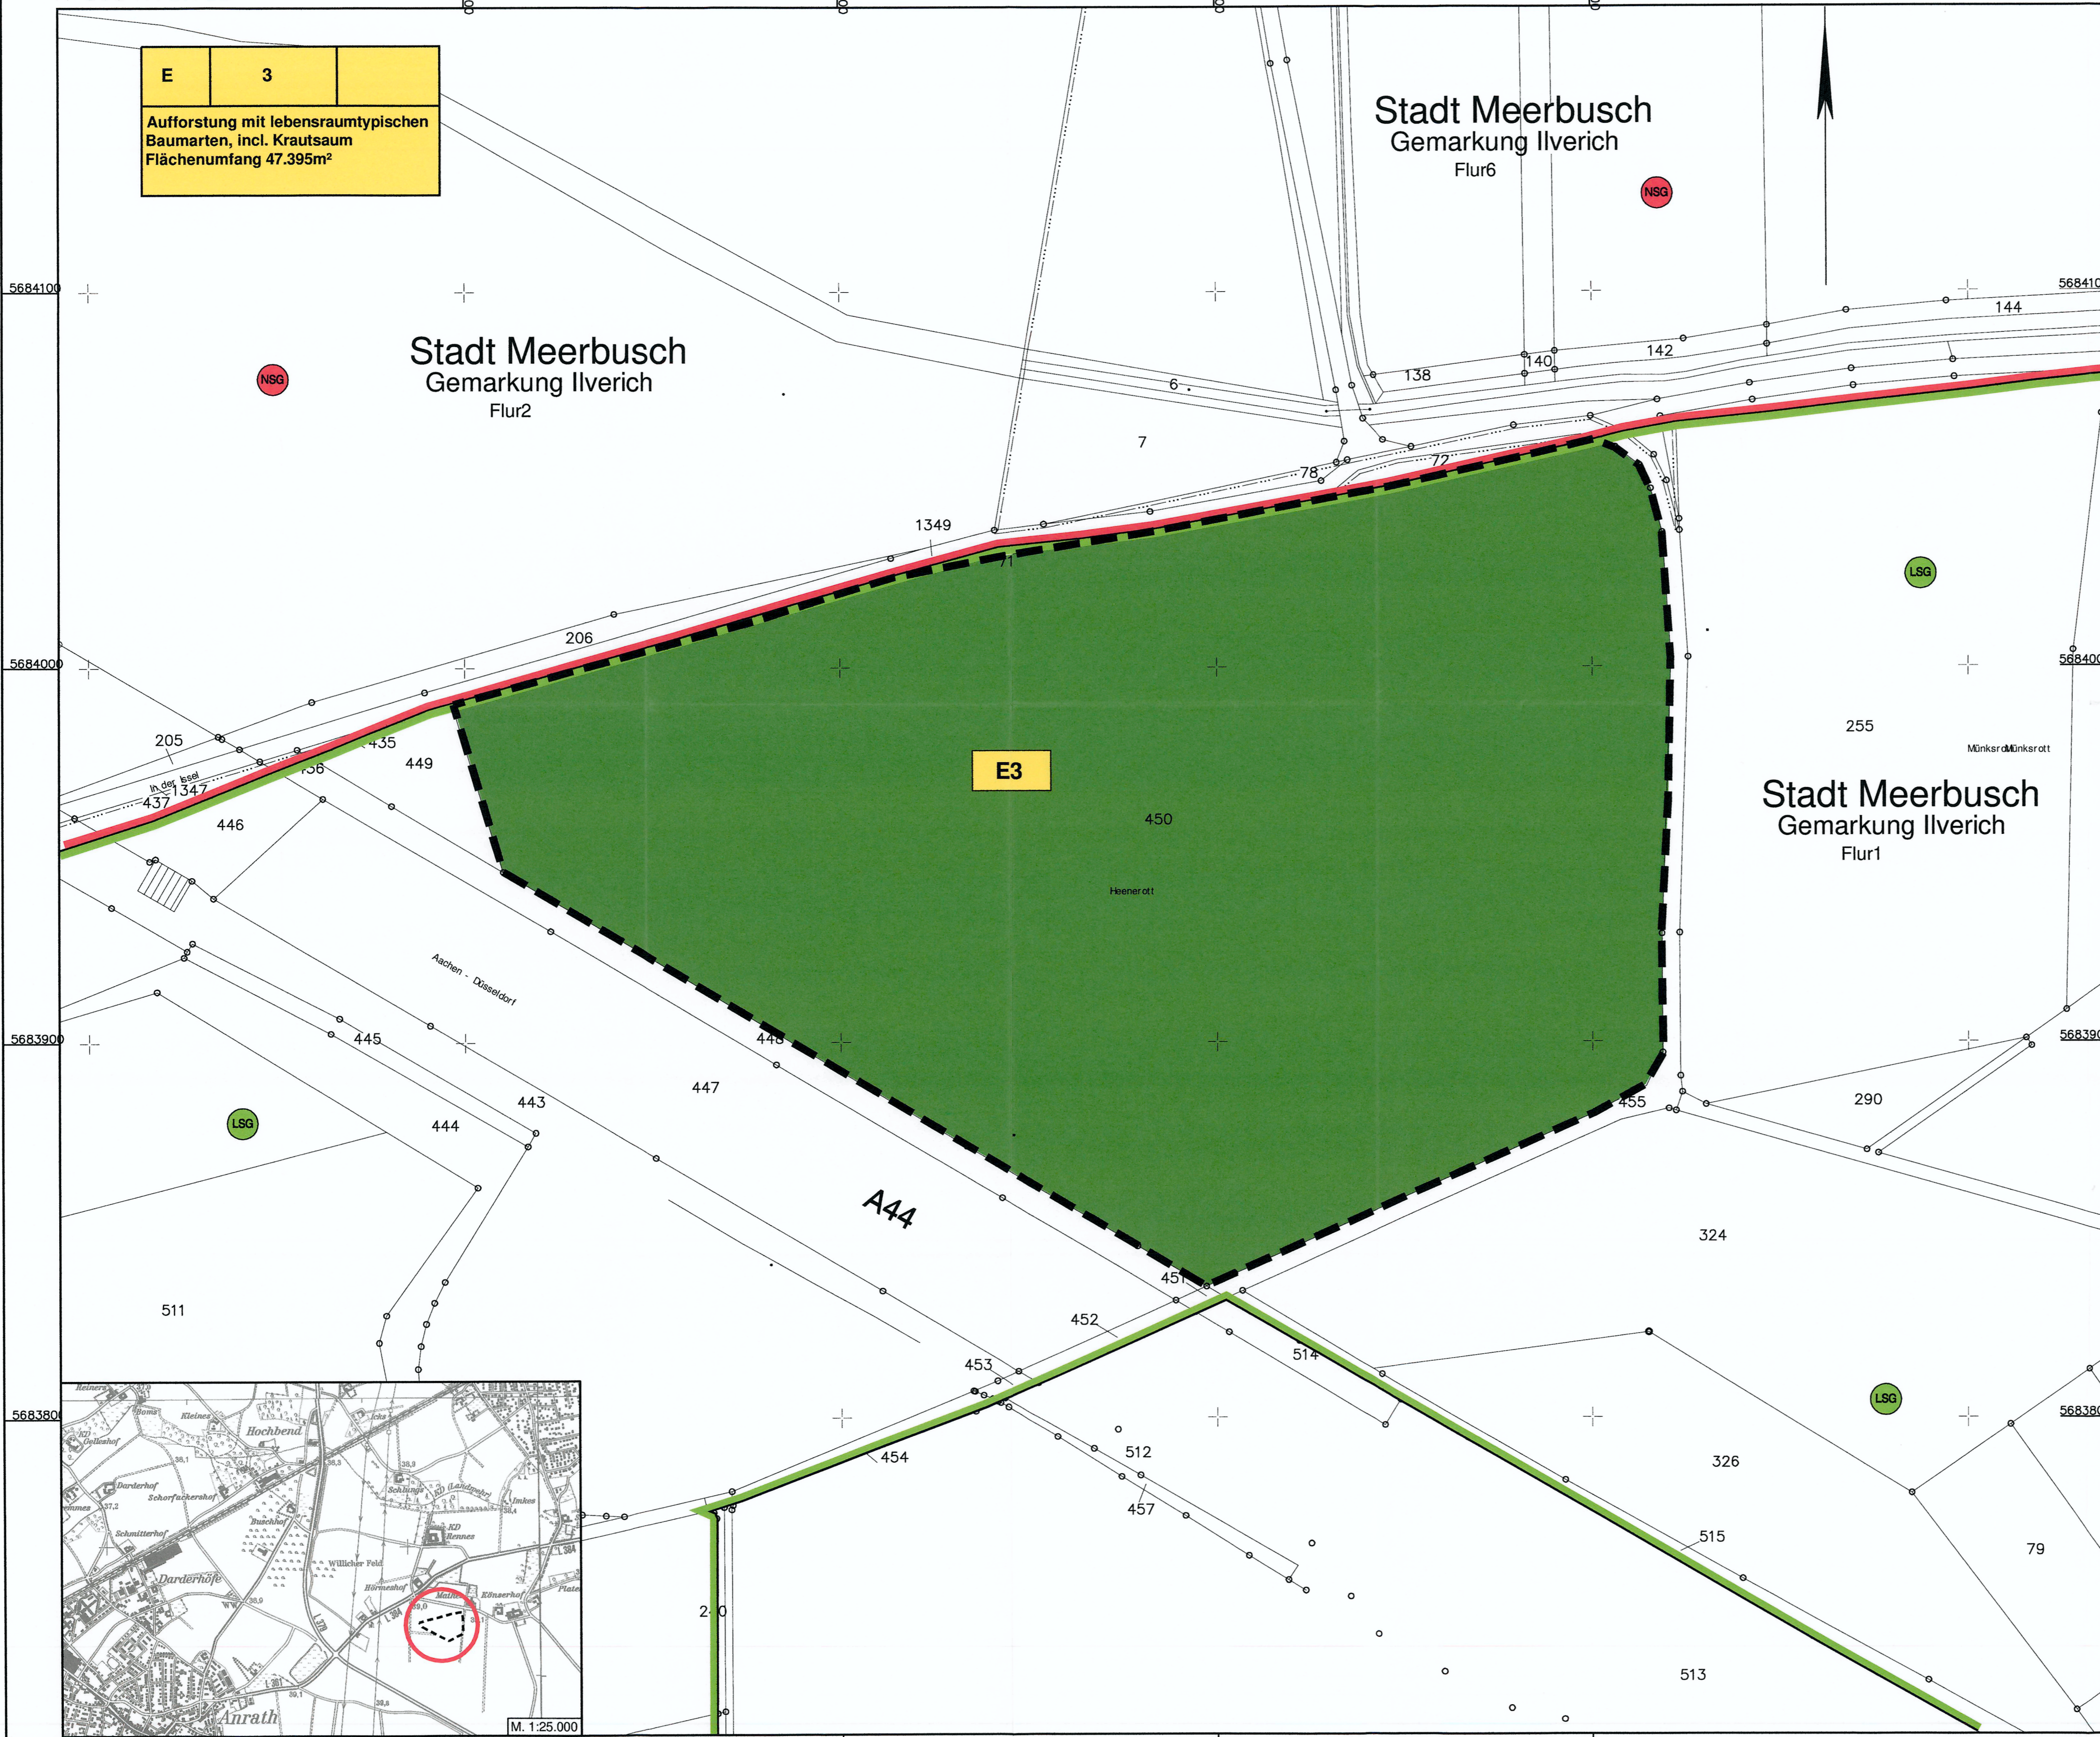


Y 32338692.091  
X 5683715.759


Y 32339237.091  
X 5683715.759


Satzungsgemäß ausgelegt  
in der Zeit vom 19.03.2019  
bis 17.04.2019  
in der Gemeinde Krefeld

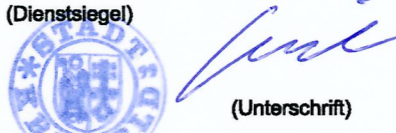

Zeit und Ort der Auslegung sind rechtzeitig vor Beginn der Auslegung ortsüblich bekannt gemacht worden.

Gemeinde: Krefeld  
(Dienstiegel)  (Unterschrift)

Festgestellt gem. Beschluss vom 08.04.2022 - Az. 25.4-34-00-1/19 - Bezirksregierung Detmold Im Auftrag gez. Böhmer



1		2		3		4		5		5.1		6		7		8		9	
 <b>FROELICH &amp; SPORBECK</b> UMWELTPLANUNG UND BERATUNG <small>Niederlassung Bochum          T +49 234 95383-0 bochum@fumwelt.de          F +49 234 95383-3 www.froelich-sporbeck.de          Massenbergr. 15-17 · 44787 Bochum</small>										gezeichnet: Ko 06/18		bearbeitet: JF 06/18		geprüft: Rei 06/18		gesehen: Rei 06/18		Plan Nr.: LP_M8_76216-_-	

 <b>Regionalniederlassung Niederrhein PG BAB</b> Breitenbachstraße 60, 41065 Mönchengladbach	 <b>StraBen.NRW</b> <small>Landesbetrieb Straßenbau Nordrhein-Westfalen</small> Projekt-Nr. <b>48-7026</b>

1.	bearbeitet/gezeichnet	02/2018	Mün./Kohl
Nr.	Art der Änderung	Datum	Zeichen

**FESTSTELLUNGSENTWURF**

Landesbetrieb Straßenbau Nordrhein-Westfalen	Unterlage / Blatt-Nr.: <b>9.2 / M8</b>
Straße: A 57 Station: <b>60+500 - 66+580</b>	<b>Lageplan der Landschaftspflegerischen Maßnahmen</b>
PROJIS-Nr.: 0509990300 A	Maßstab: <b>1 : 1 000</b>
<b>6-streifiger Ausbau zwischen AS Krefeld-Gartenstadt und AS Krefeld-Oppum Bau-km 60+500 - 66+580</b>	
Aufgestellt: Mönchengladbach, 29.06.2018	
Der Leiter der Projektgruppe BAB	
I.A.  (Athanasios Mpasios)	