


Ausbauquerschnitt verl. L 804, Bau - km 0 + 200

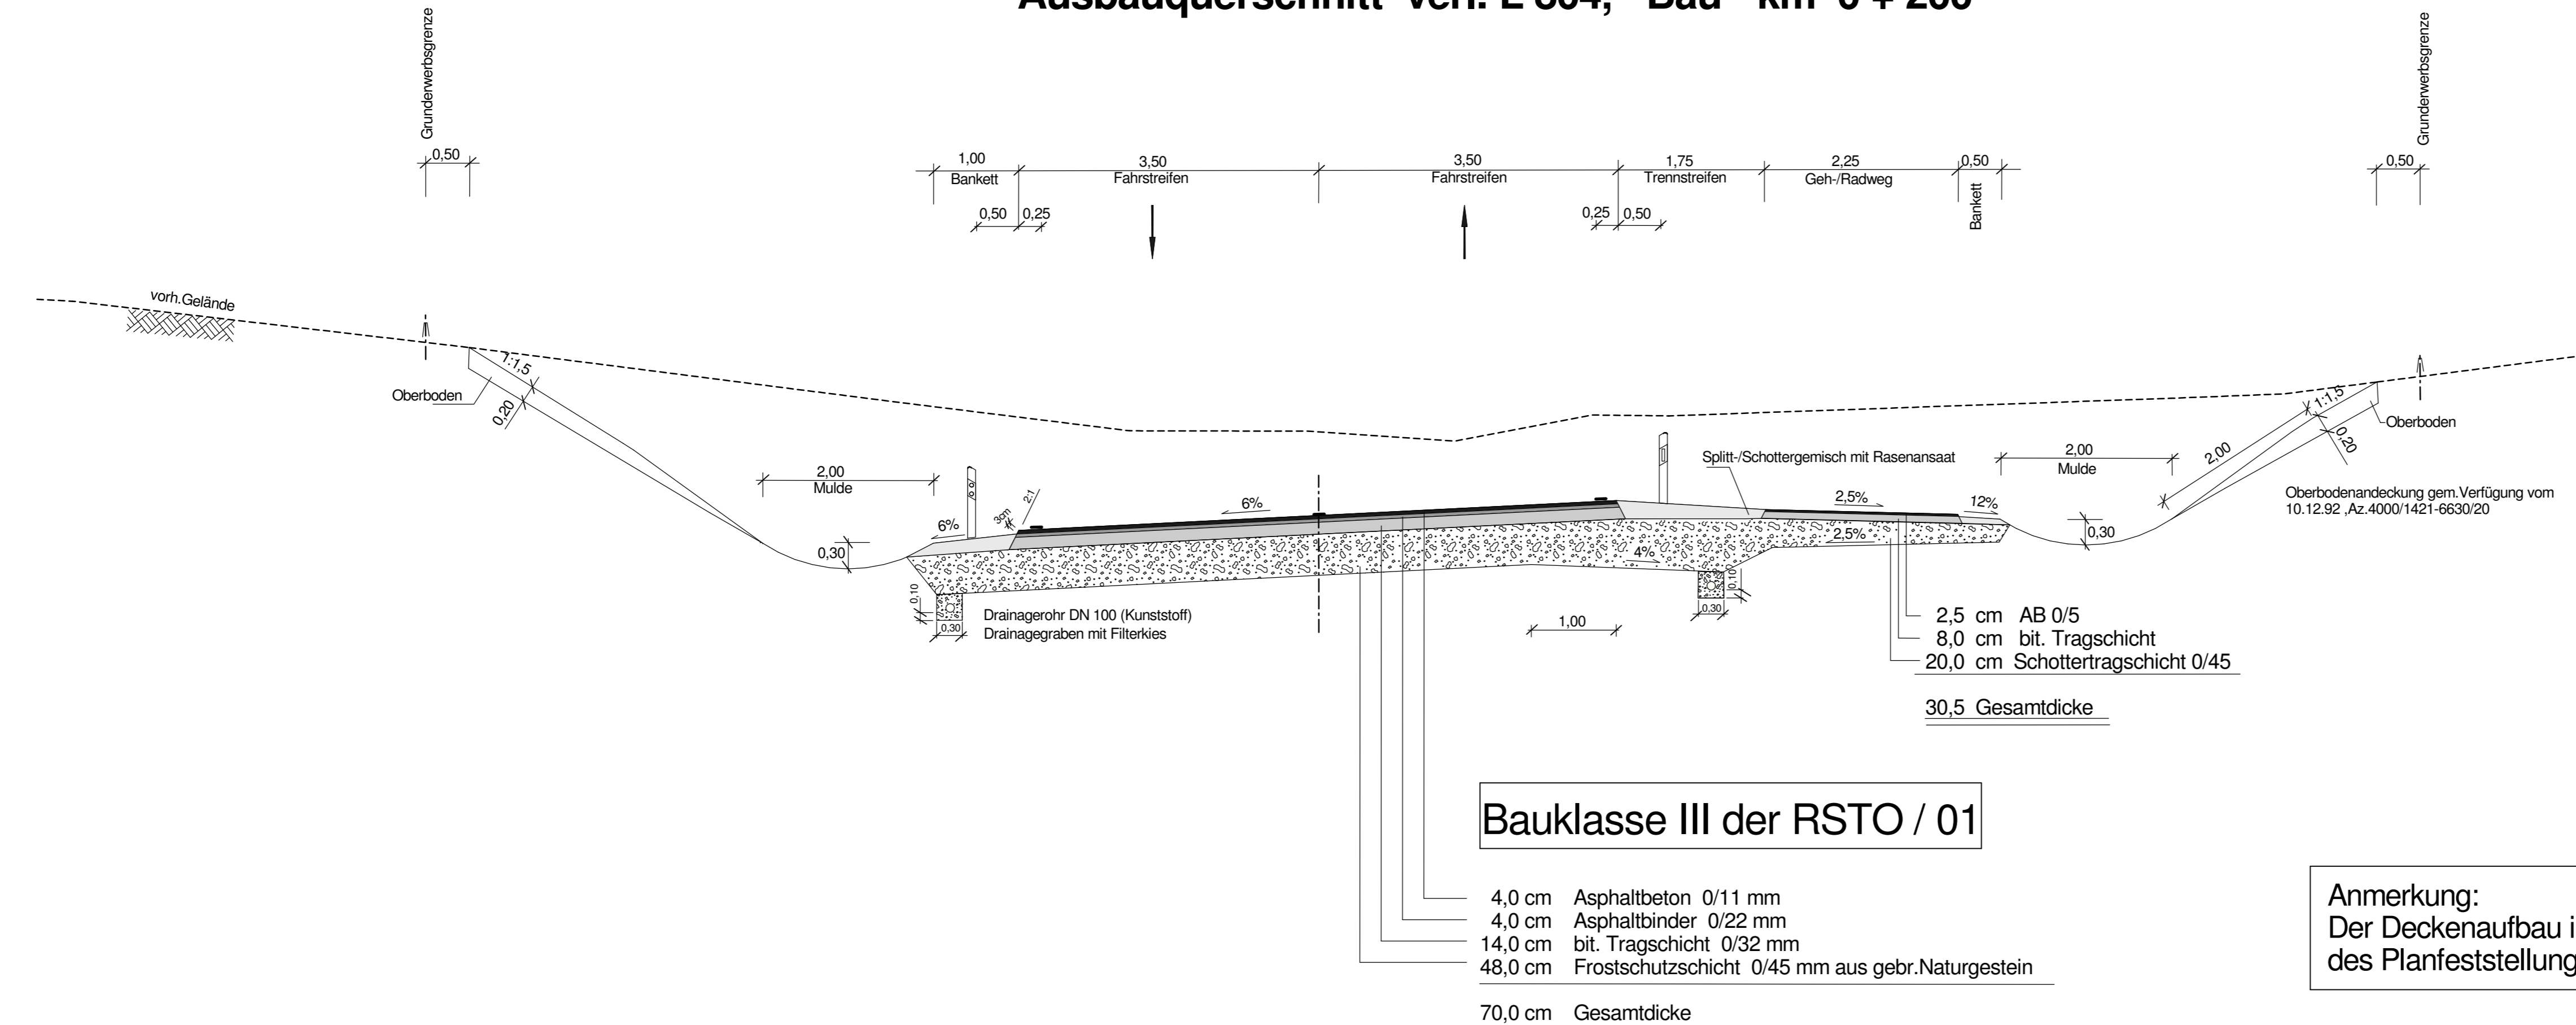

Bauklasse III der RSTO / 01

Anmerkung:
Der Deckenaufbau ist nicht Gegenstand des Planfeststellungsverfahrens

Salzungsgemäß ausgelegt

in der Zeit vom _____ bis _____

in der Gemeinde: _____

Zeit und Ort der Auslegung sind rechtzeitig vor Beginn der Auslegung ortsüblich bekannt gemacht worden.

Gemeinde: _____

(Dienstsigel)

(Unterschrift)

Zugehöriger Entwurf	
Aufgestellt Bielefeld, 12.05.2006 Der Leiter der Niederlassung Bielefeld i.A. gez. Oldemeyer	Geprüft Gelsenkirchen, 22.09.2006 Der Direktor des Landesbetriebes Straßenbau NRW i.A. gez. Brinkschmidt
Gesehen Bonn, 18.12.2007 Bundesministerium für Verkehr, Bau und Stadtentwicklung Abteilung Straßenbau i.A. gez. Bidinger Az.: S 21/72131.10/1239-695254	Gesehen Düsseldorf, 27.06.2007 Ministerium für Bauen und Verkehr des Landes NRW i.A. gez. Lohmann

Regionalniederlassung Ostwestfalen - Lippe		Straßen.NRW. Landesbetrieb Straßenbau Nordrhein-Westfalen	
Planfeststellung zum Ausbau der B 239/3.1 Bad Salzuflen, von A 2 bis K 4 (Dorfstraße/Lohheide) Bau - km 2 + 167.399 bis Bau - km 5 + 100.000	Projekt-Nr. 01 - 0417	Untanlage 6.2	Blatt Nr. 4
	Straßenquerschnitt Maßstab: 1 : 50		
Straßenquerschnitt L 804 in Bau-km 0+200		Datum	Zeichen
	bearbeitet	08/ 2010	Henze
	gezeichnet	08/ 2010	Henze
	geprüft	08/ 2010	Foth
Aufgestellt Bielefeld, 15.12.2010	Der Leiter der Regionalniederlassung OWL i.A. <i>Oldemeyer</i>		