


Ausbauquerschnitt verlegte K30 / L772, Bau - km 0 + 110

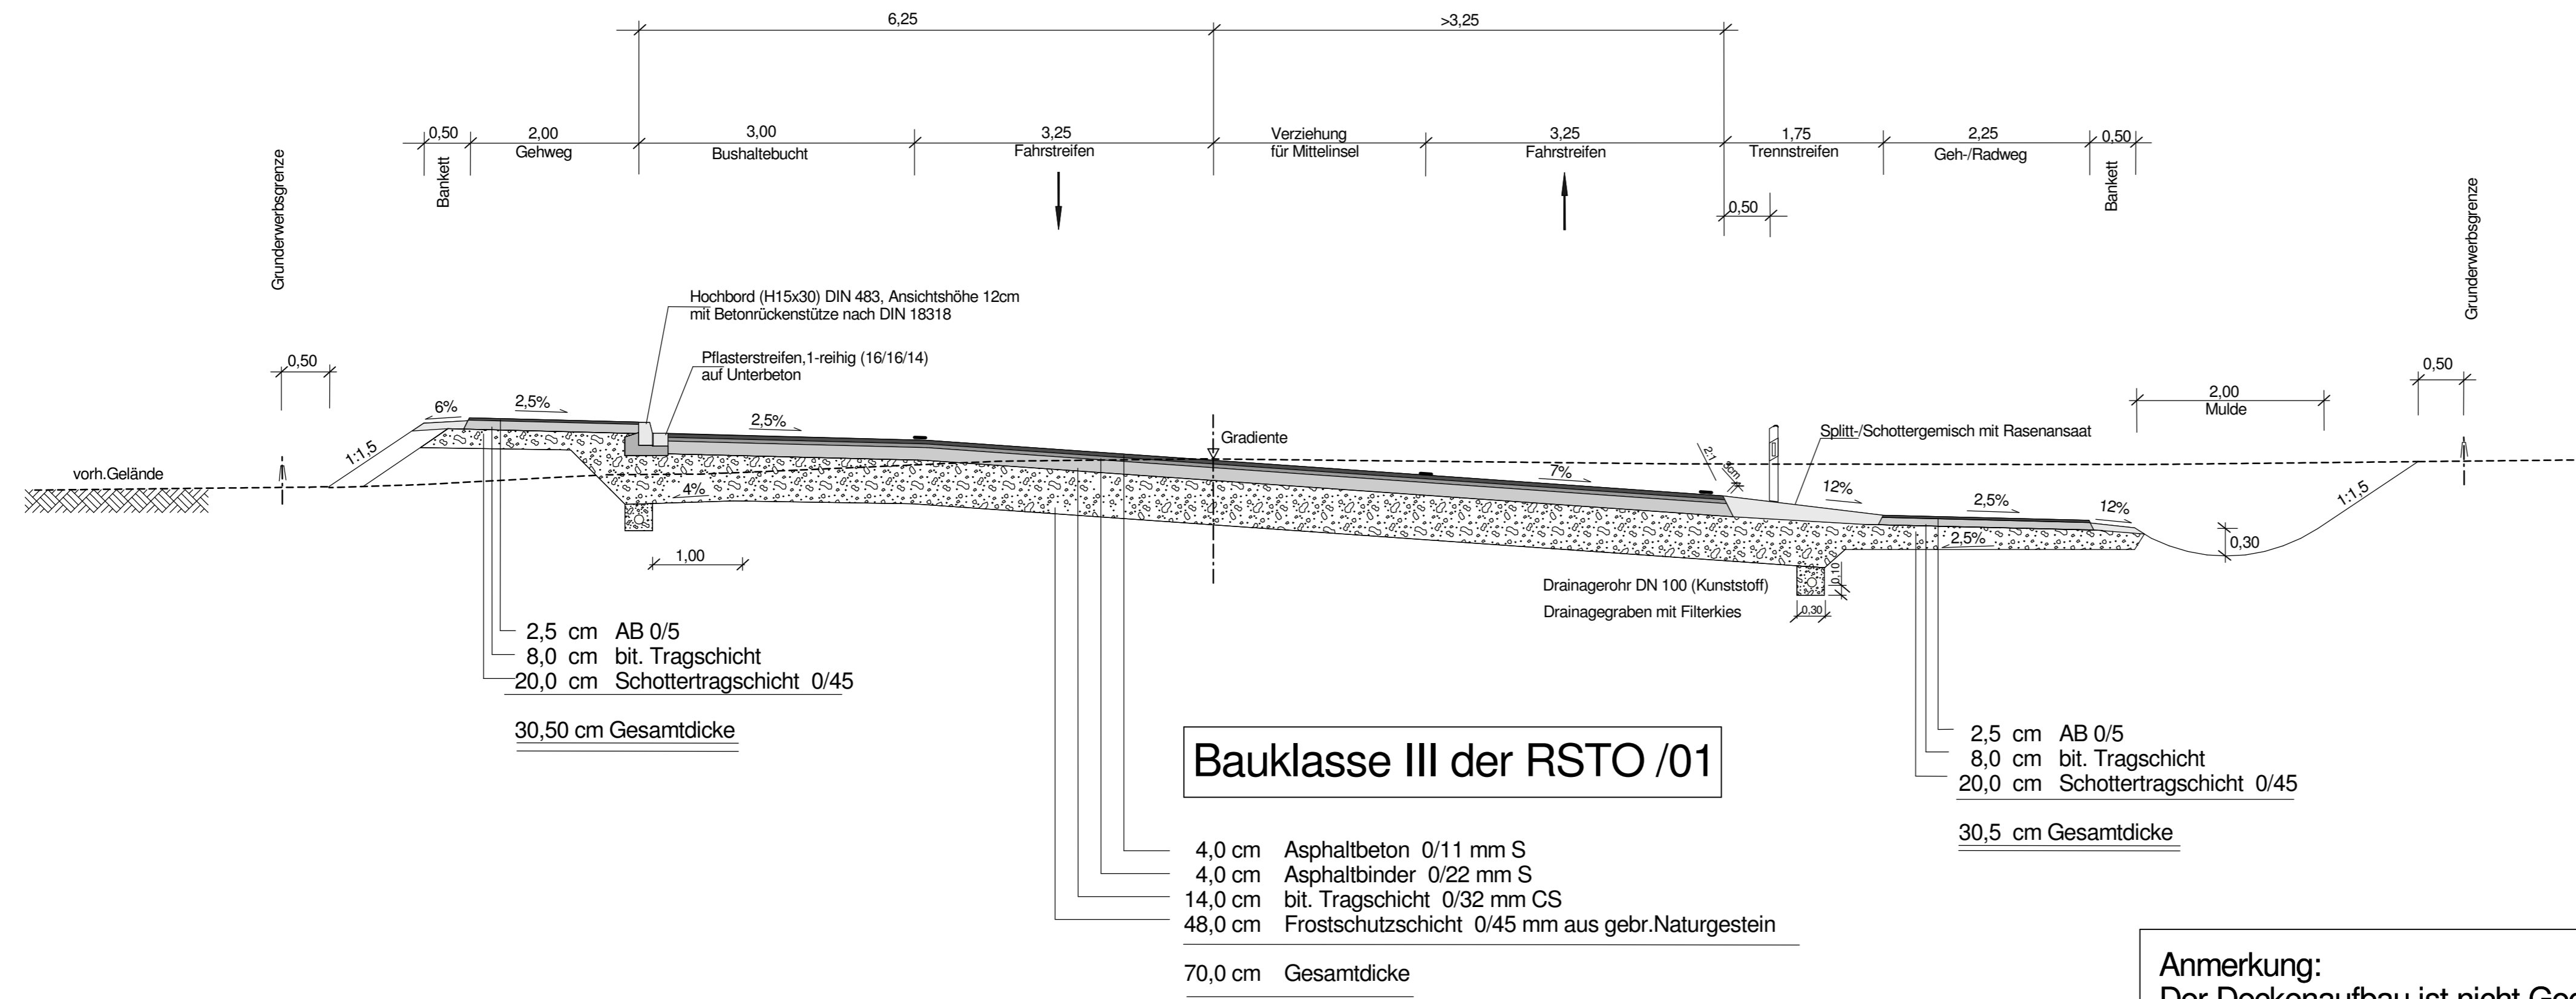

2,5 cm AB 0/5
8,0 cm bit. Tragschicht
20,0 cm Schottertragschicht 0/45
30,50 cm Gesamtdicke

Bauklasse III der RSTO /01

4,0 cm Asphaltbeton 0/11 mm S
4,0 cm Asphaltbinder 0/22 mm S
14,0 cm bit. Tragschicht 0/32 mm CS
48,0 cm Frostschuttschicht 0/45 mm aus gebr. Naturgestein
70,0 cm Gesamtdicke

2,5 cm AB 0/5
8,0 cm bit. Tragschicht
20,0 cm Schottertragschicht 0/45
30,5 cm Gesamtdicke

Anmerkung:
Der Deckenaufbau ist nicht Gegenstand
des Planfeststellungsverfahrens

Satzungsgemäß ausgelegt
in der Zeit vom _____
bis _____
in der Gemeinde _____

Zeit und Ort der Auslegung sind rechtzeitig vor Beginn der Auslegung ortsüblich bekannt gemacht worden.

Gemeinde: _____
(Dienstsigel)

(Unterschrift)

Zugehöriger Entwurf	
Aufgestellt Bielefeld, 12.05.2006 Der Leiter der Niederlassung Bielefeld i.A. gez. Oldemeyer	Geprüft Gelsenkirchen, 22.09.2006 Der Direktor des Landesbetriebes Straßenbau NRW i.A. gez. Brinkschmidt
Gesehen Bonn, 18.12.2007 Bundesministerium für Verkehr, Bau und Stadtentwicklung Abteilung Straßenbau i.A. gez. Bidinger Az.: S 21/72131.10/1239-695254	Gesehen Düsseldorf, 27.06.2007 Ministerium für Bauen und Verkehr des Landes NRW i.A. gez. Lohmann

Regionalniederlassung Ostwestfalen - Lippe		Straßen.NRW. Landesbetrieb Straßenbau Nordrhein-Westfalen	
Planfeststellung zum Ausbau der B 239/3.1 Bad Salzuflen, von A 2 bis K 4 (Dorfstraße/Lohheide) Bau - km 2 + 167.399 bis Bau - km 5 + 100.000	Projekt-Nr. 01 - 0417	Blatt Nr. 5	Straßenquerschnitt Maßstab: 1 : 50
	Unterlage 6.2		
Straßenquerschnitt K 30 in Bau-km 0+110		Datum	Zeichen
	bearbeitet	08/ 2010	Henze
	gezeichnet	08/ 2010	Henze
	geprüft	08/ 2010	Foth
Aufgestellt Bielefeld, 15.12.2010 i.A.	Der Leiter der Regionalniederlassung OWL i.A.		