


Ausbauquerschnitt Dorfstraße - Lohheide Bau-km 0+200

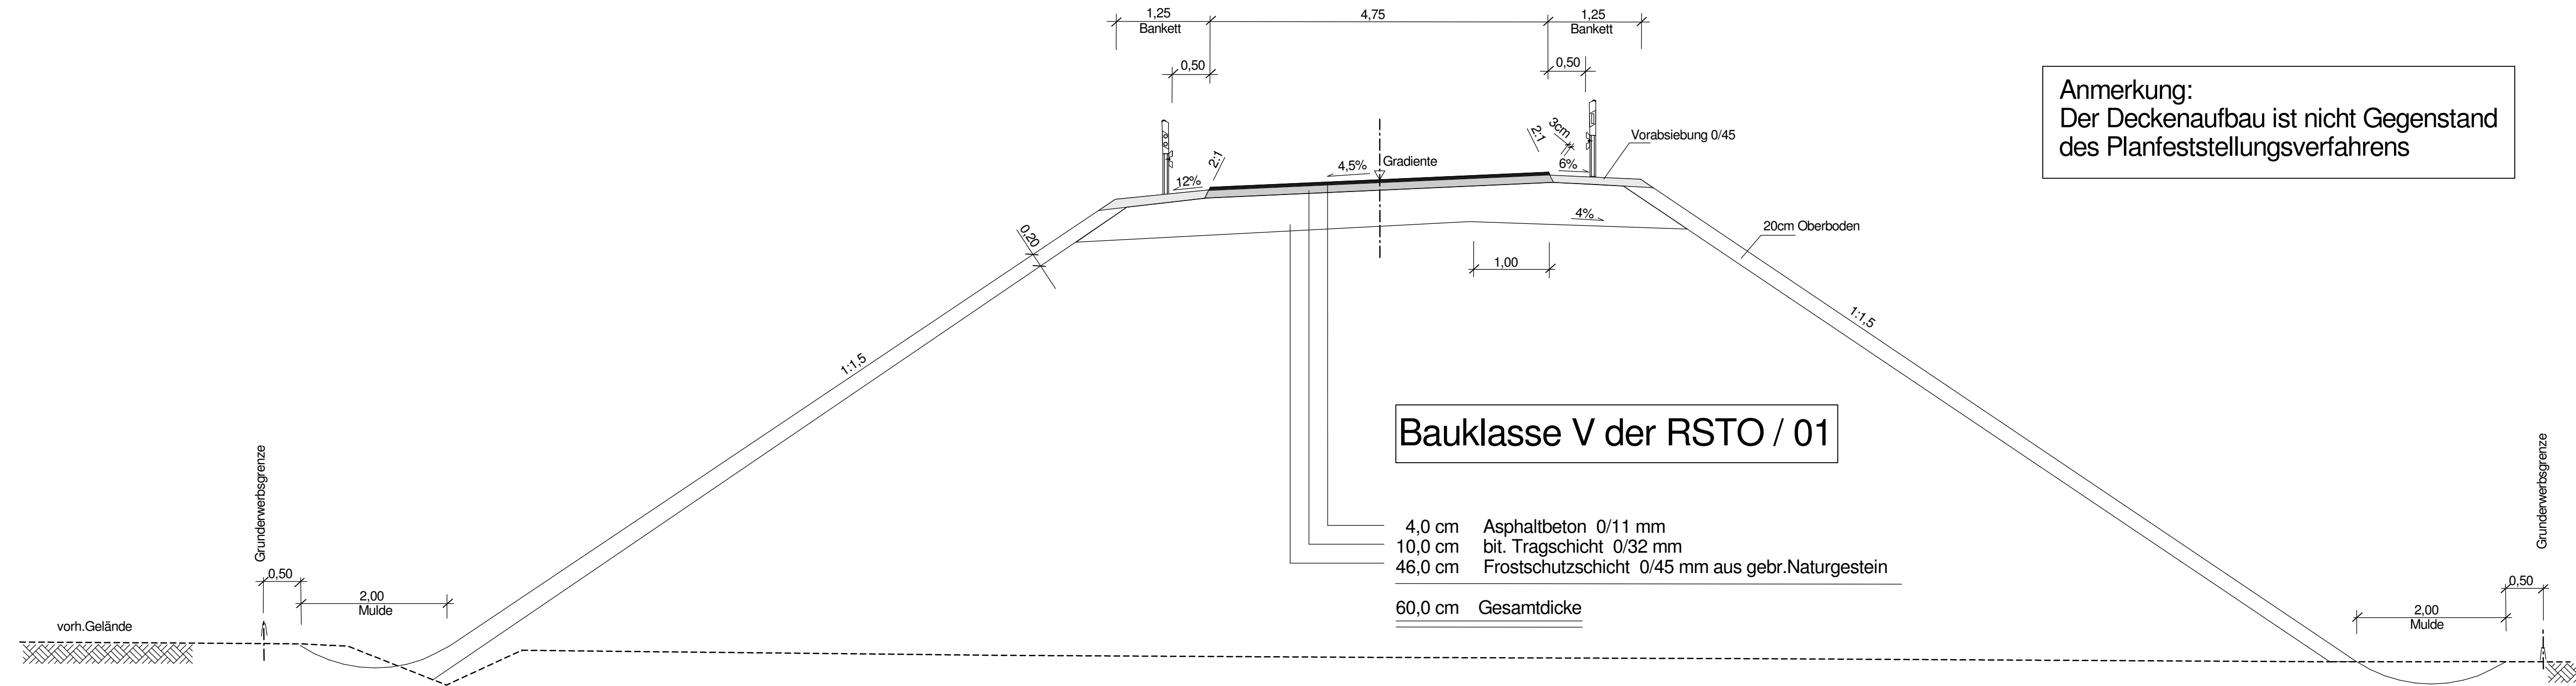

Anmerkung:
Der Deckenaufbau ist nicht Gegenstand
des Planfeststellungsverfahrens

Bauklasse V der RSTO / 01

- 4,0 cm Asphaltbeton 0/11 mm
- 10,0 cm bit. Tragschicht 0/32 mm
- 46,0 cm Frostschuttschicht 0/45 mm aus gebr. Naturgestein
- 60,0 cm Gesamtdicke**

Satzungsgemäß auslegen


in der Zeit vom _____
bis _____
in der Gemeinde _____

Zeit und Ort der Auslegung sind rechtzeitig vor Beginn der Auslegung ortsüblich bekannt gemacht worden.


Gemeinde: _____
(Dienstsigel)

(Unterschrift)

Zugehöriger Entwurf	
Aufgestellt Bielefeld, 12.05.2006 Der Leiter der Niederlassung Bielefeld i.A. gez. Oldemeyer	Geprüft Gelsenkirchen, 22.09.2006 Der Direktor des Landesbetriebes Straßenbau NRW i.A. gez. Brinkschmidt
Gesehen Bonn, 18.12.2007 Bundesministerium für Verkehr, Bau und Stadtentwicklung Abteilung Straßenbau i.A. gez. Bidinger <small>Az.: S 21/72131.10/1239-695254</small>	Gesehen Düsseldorf, 27.06.2007 Ministerium für Bauen und Verkehr des Landes NRW i.A. gez. Lohmann



**Regionalniederlassung
Ostwestfalen - Lippe**



Straßen.NRW
Landesbetrieb Straßenbau Nordrhein-Westfalen

Planfeststellung zum Ausbau der B 239/3.1 Bad Salzuflen, von A 2 bis K 4 (Dorfstraße/Lohheide) Bau - km 2 + 167.399 bis Bau - km 5 + 100.000	Projekt-Nr. 01 - 0417 Unterlage 6.2 Blatt Nr. 9												
Straßenquerschnitt Dorfstraße / Lohheide in Bau-km 0+200	Maßstab: 1 : 50 <table border="1" style="width: 100%; font-size: small;"> <thead> <tr> <th></th> <th>Datum</th> <th>Zeichen</th> </tr> </thead> <tbody> <tr> <td>bearbeitet</td> <td>08/2010</td> <td>Henze</td> </tr> <tr> <td>gezeichnet</td> <td>08/2010</td> <td>Henze</td> </tr> <tr> <td>geprüft</td> <td>08/2010</td> <td>Foth</td> </tr> </tbody> </table>		Datum	Zeichen	bearbeitet	08/2010	Henze	gezeichnet	08/2010	Henze	geprüft	08/2010	Foth
	Datum	Zeichen											
bearbeitet	08/2010	Henze											
gezeichnet	08/2010	Henze											
geprüft	08/2010	Foth											
Aufgestellt Bielefeld, 15.12.2010	Der Leiter der Regionalniederlassung OWL i.A. 