


Rampe Nordwest (AS B 239 - L 804)

Ausbauquerschnitt Bau - km 0 + 200

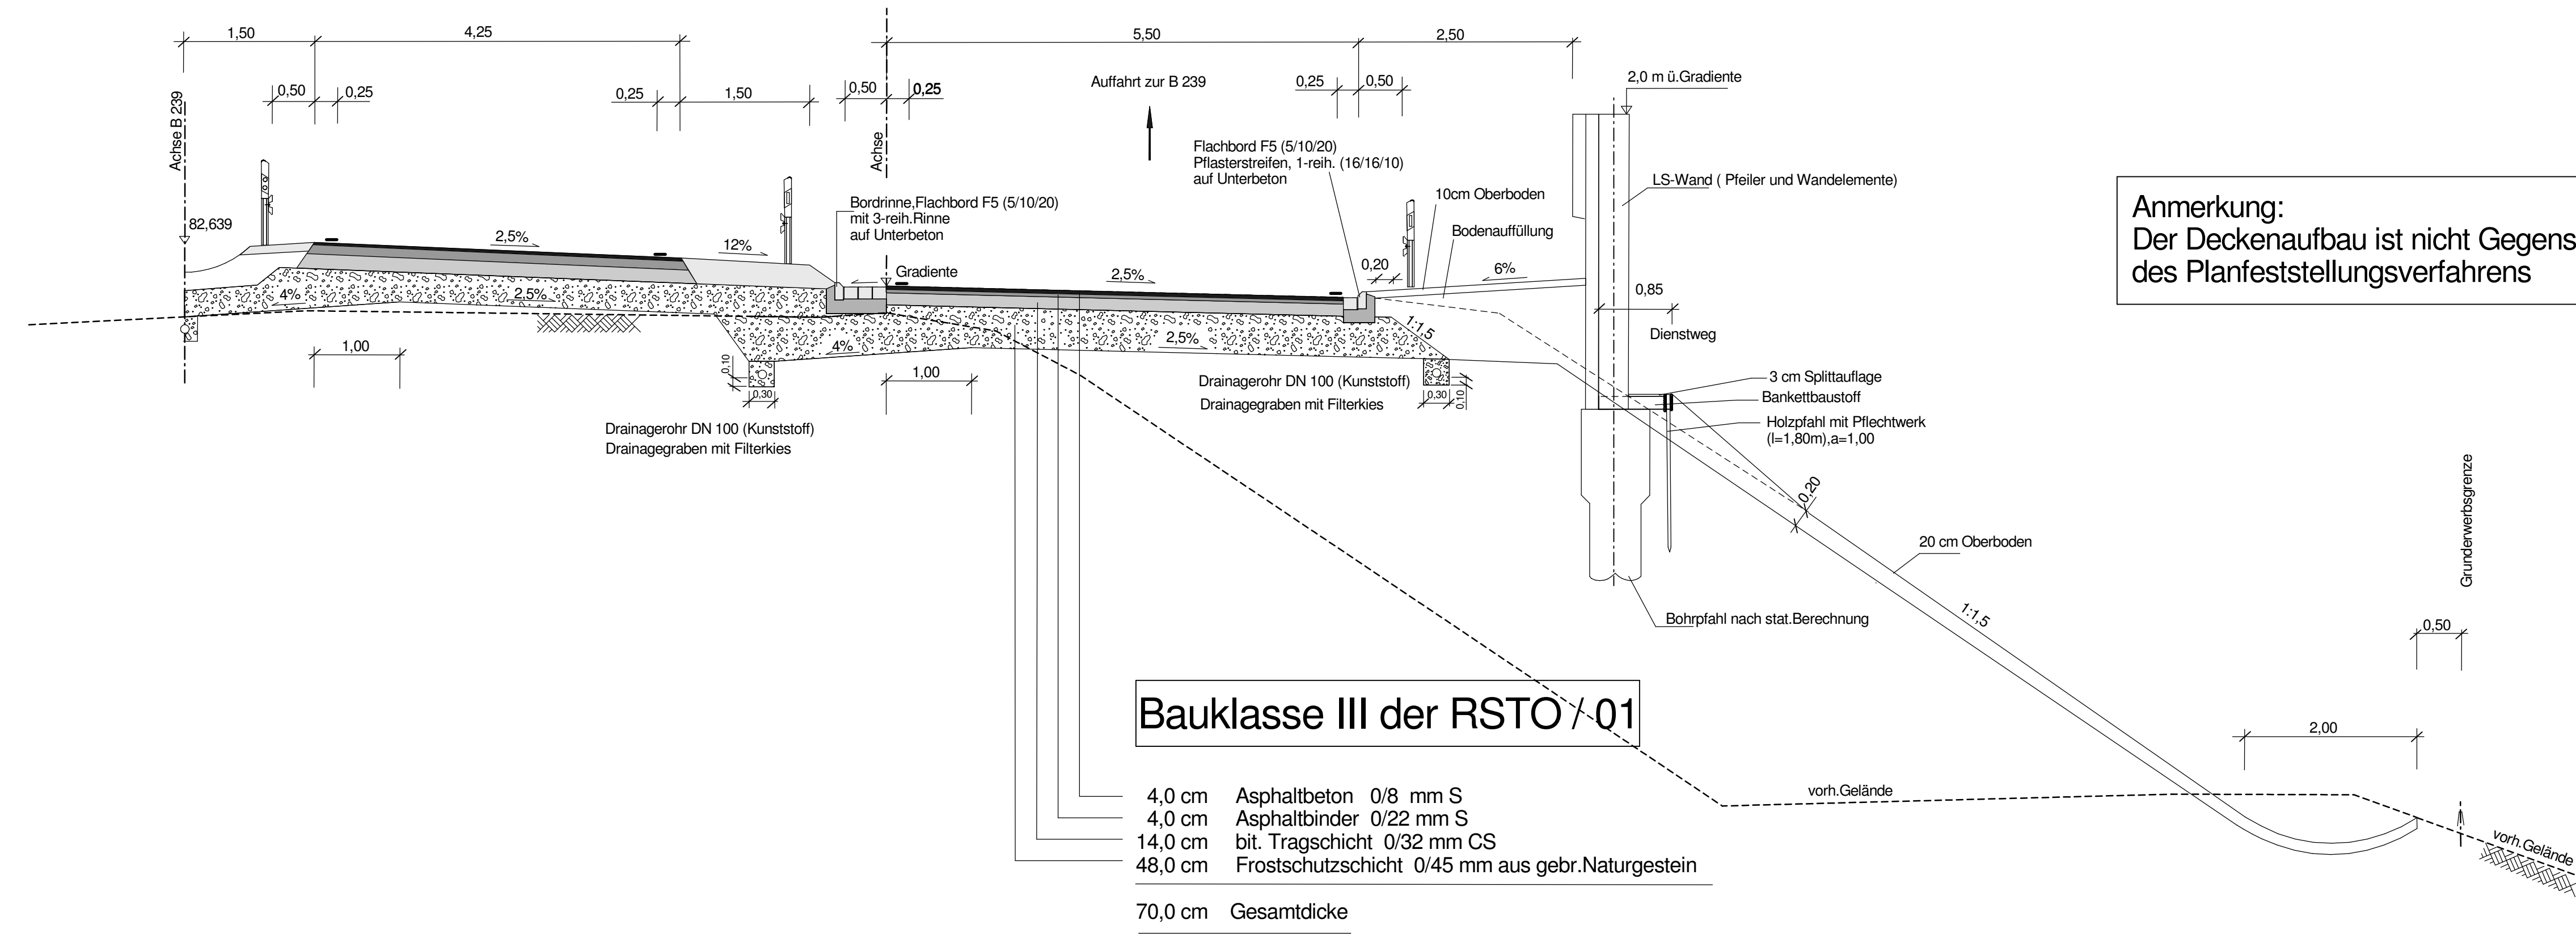

Satzungsgemäß ausgelegt
 in der Zeit von _____
 bis _____
 in der Gemeinde _____

Zeit und Ort der Auslegung sind rechtzeitig vor Beginn der Auslegung ortslüblich bekannt gemacht worden.

Gemeinde: _____
 (Dienstsigel)

(Unterschrift)

Zugehöriger Entwurf	
Aufgestellt Bielefeld, 12.05.2006 Der Leiter der Niederlassung Bielefeld i.A. _____ gez. Oldemeyer	Geprüft Gelsenkirchen, 22.09.2006 Der Direktor des Landesbetriebes Straßenbau NRW i.A. _____ gez. Brinkschmidt
Gesehen Bonn, 18.12.2007 Bundesministerium für Verkehr, Bau und Stadtentwicklung Abteilung Straßenbau i.A. _____ gez. Bidingler Az.: S 21/72131.10/1239-695254	Gesehen Düsseldorf, 27.06.2007 Ministerium für Bauen und Verkehr des Landes NRW i.A. _____ gez. Lohmann

**Regionalniederlassung
Ostwestfalen - Lippe**

Planfeststellung		Projekt-Nr. 01 - 0417
zum Ausbau der B 239/3.1		Untertage 6.2 Blatt Nr. 10
Bad Salzuflen, von A 2 bis K 4 (Dorfstraße/Lohheide) Bau - km 2 + 167.399 bis Bau - km 5 + 100.000		
Straßenquerschnitt		
Maßstab: 1 : 50		
	Datum	Zeichen
bearbeitet	08/2010	Henze
gezeichnet	08/2010	Henze
geprüft	08/2010	Foth

Aufgestellt
Bielefeld, 15.12.2010

Der Leiter der Regionalniederlassung OWL
i.A. _____
Oldemeyer