

Legende zum Grunderwerbsplan

zu erwerbende Flächen

- S = für den Träger der Straßenbaulast
- N = für Nebenanlagen und Nebenbetriebe
- D = für Dritte
- L = Kompensationsfläche (LBP, Ausgleichsfläche)

abzugebende Flächen

- A = in aller Nutzungsart
- K = nach Rekultivierung

in der Nutzung zu beschränkende Flächen

- B = dauernde Beschränkung (z.B. Kompensationsmaßnahmen)
- V = vorübergehende Inanspruchnahme

Grenzen

- Gemeindegrenze
- Gemarkungsgrenze
- Flurgrenze
- Eigentumsgrenze

Linien

- Grenze der zu erwerbenden Flächen
- - - Grenze der abzugebenden Flächen
- - - Grenze der dauernd in der Nutzung zu beschränkenden Flächen
- - - Grenze der vorübergehend in Anspruch zu nehmenden Flächen


Flurstückssymbole

- 253 Flurstücksnummer
- 385 Flurstücksnummer
- betreffenes Flurstück

* Darstellung nur soweit nicht mit Flurstücksgrenze deckungsgleich

Flurstückssymbole

- 1.07.333.03 2752 m²
- = Grunderwerbflächen Farbgebung wie Fläche
- = Teilfläche eines Flurstücks
- = Flurstück
- = Nr. des betroffenen Flurstücks
- = Nr. des Grunderwerbsplanes

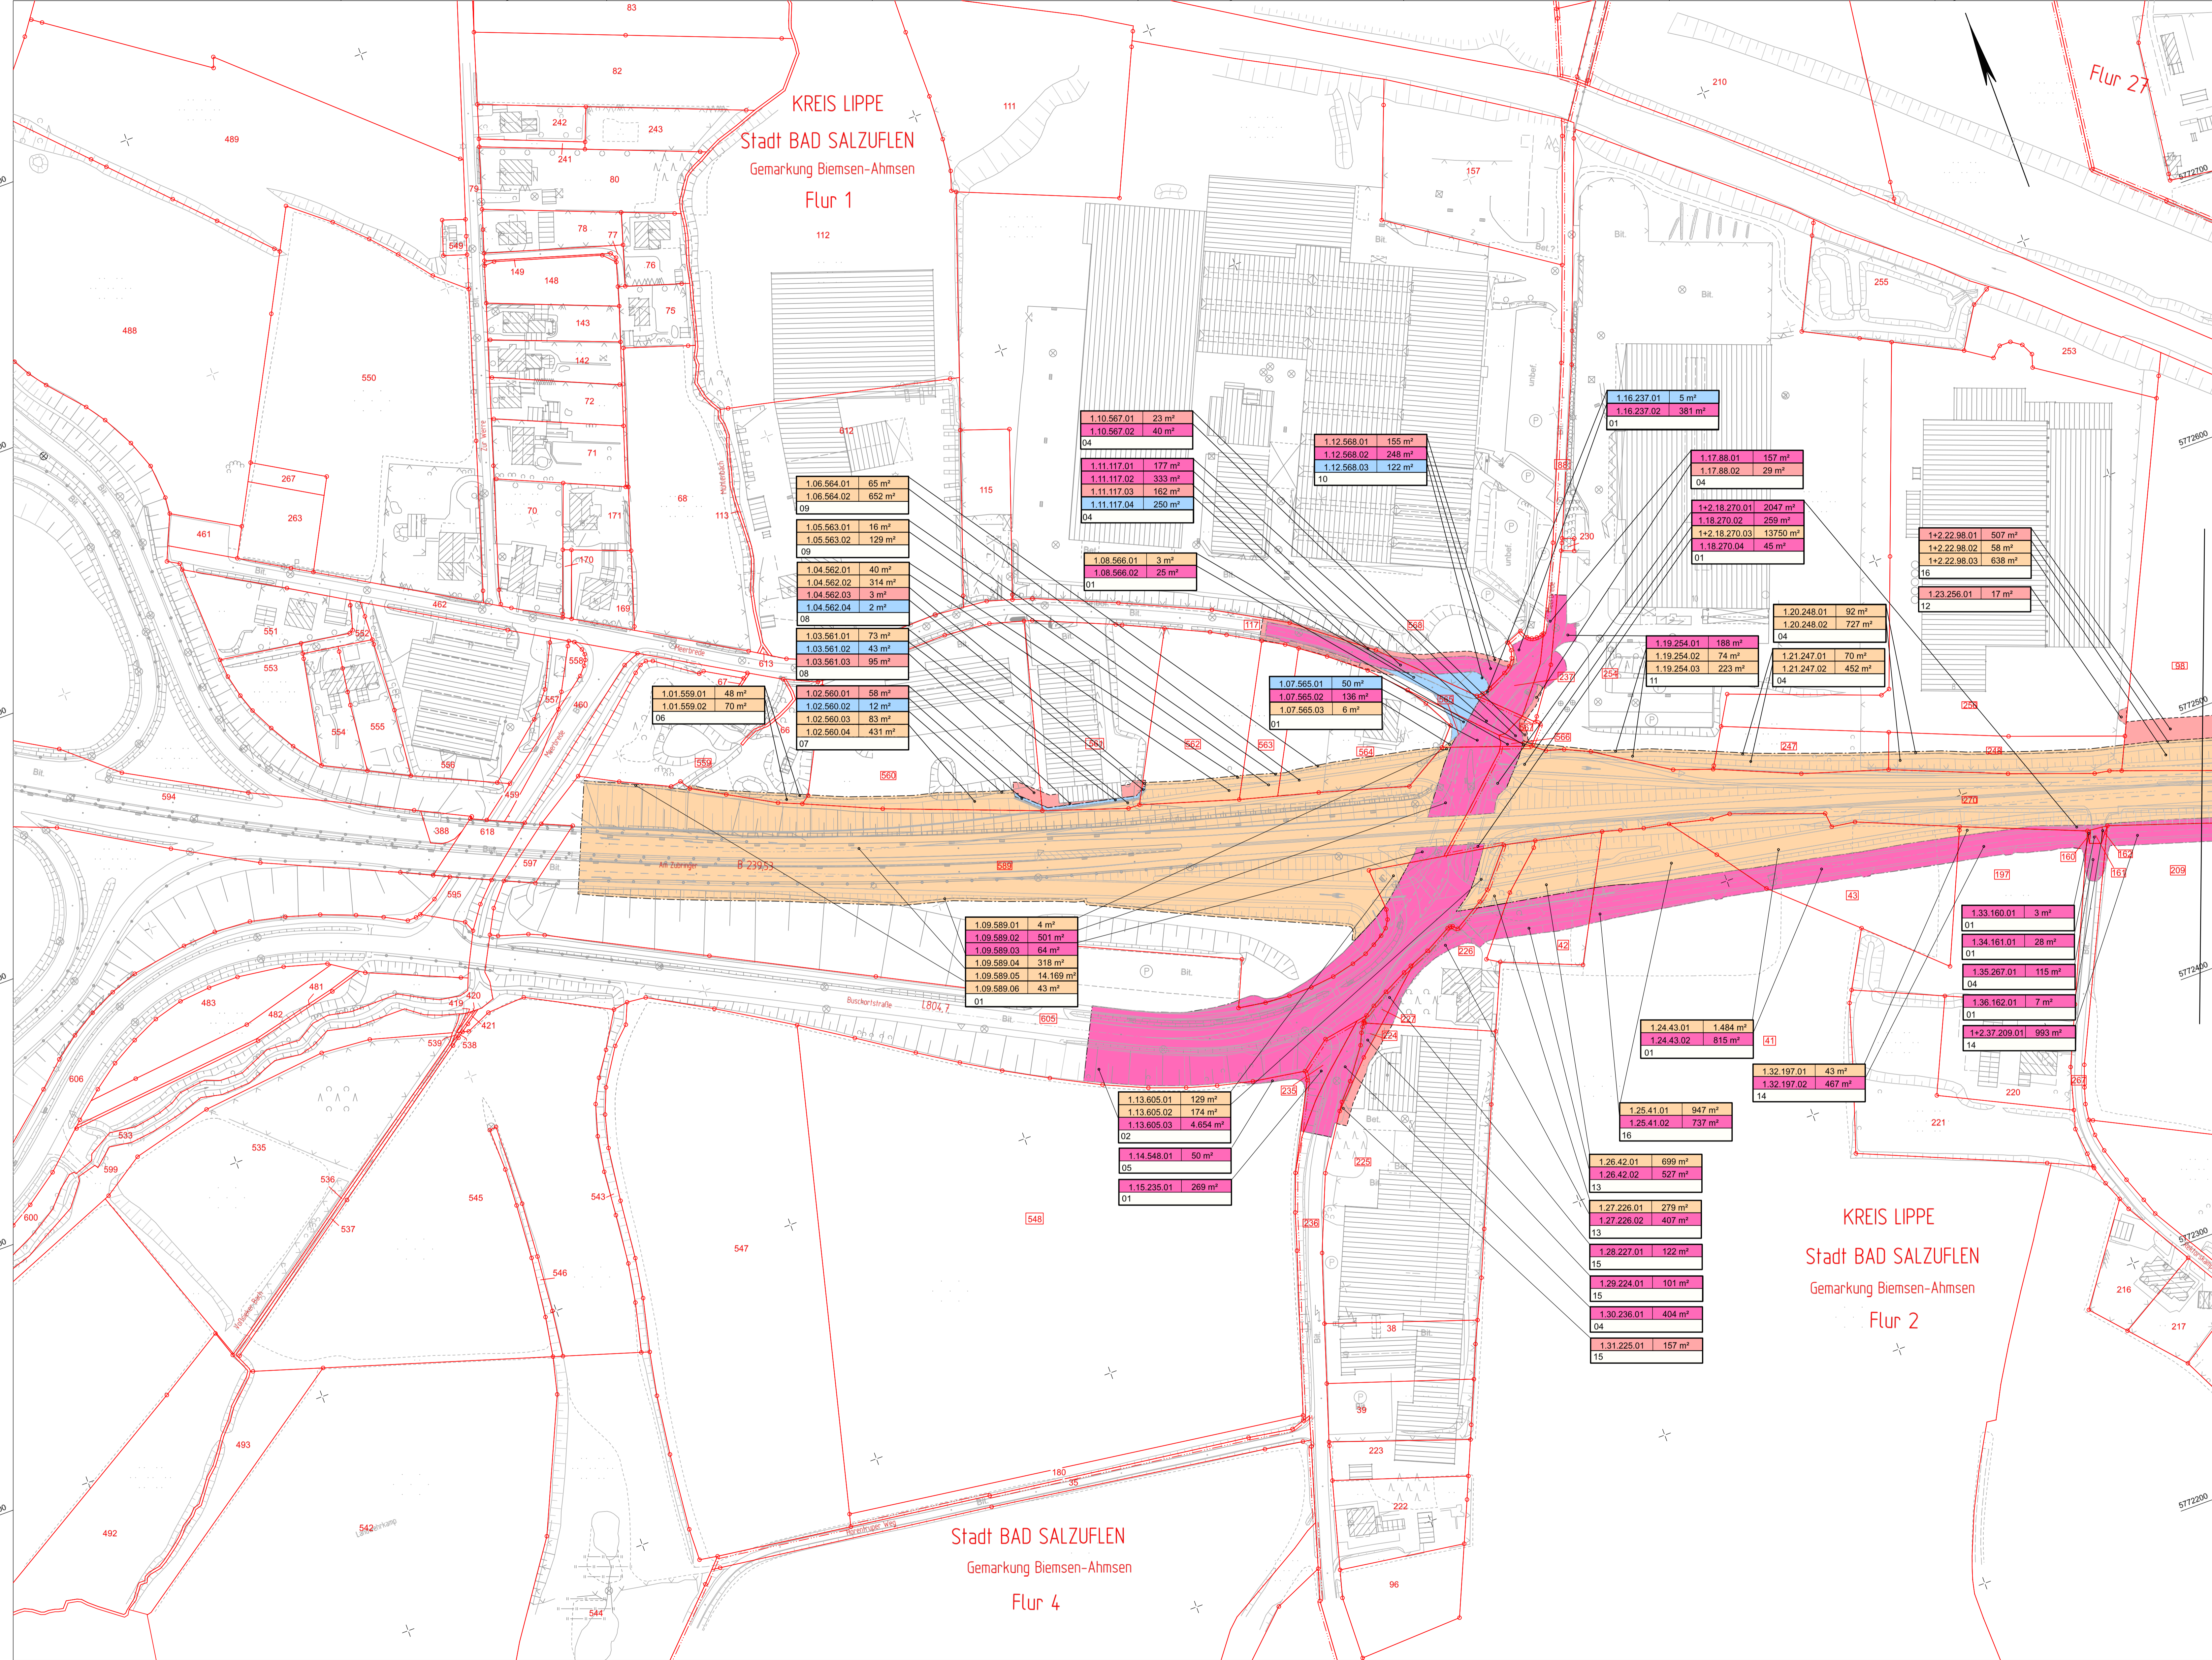

Zugehöriger Entwurf

Aufgestellt Bielefeld, 12.05.2006 Der Leiter der Niederlassung Bielefeld i.A. gzt. Oldemeyer	Geprüft Gelsenkirchen, 22.09.2006 Der Direktor des Landesbetriebes Straßenbau NRW i.A. gzt. Brinkmann
Gesehen Bonn, 18.12.2007 Bundesministerium für Verkehr, Bau und Stadtentwicklung Abteilung Straßenbau i.A. gzt. Biediger Nr. 5217/2131/01/2007-09/054	Gesehen Düsseldorf, 23.06.2007 Ministerium für Bau und Verkehr des Landes NRW i.A. gzt. Lohmann

Satzungsgemäß ausgelegen
in der Zeit vom _____ bis _____
in der Gemeinde _____

Zeit und Ort der Auslegung sind rechtzeitig vor Beginn der Auslegung ortsüblich bekannt gemacht worden.

Gemeinde: _____
(Dienstseigel)

(Unterschrift)

	Regionalniederlassung Ostwestfalen-Lippe Stapenhorststraße 119 - 33615 Bielefeld		Projekt-Nr. 01-0417
Nr.	Art der Änderung	Datum	Zeichen

Deckblatt I zur Planfeststellung

Landesbetrieb Straßenbau Nordrhein-Westfalen	Unterlage / Blatt-Nr.: 10.1 / 1
Straße: B 239 Station: 1.486(Absch.52) - 0.753(Absch.51)	Grunderwerbsplan Bau-Km 2 + 167 - 2 + 620
PROJIS-Nr.: 52049912.00	Maßstab: 1:1.000
Ausbau der B 239/3.1 Bad Salzuflen, von A2 bis K4 (Dorfstraße/Lohheide) Bau-km 2+167,399 bis 5+160,00	
Entwurfsdatum: 01.12.2017	Aufgestellt: 01.12.2017
Der Leiter der Regionalniederlassung Bielefeld i.A. (Manuela Rose)	