

Y 3480317.542  
X 5772737.233

Y 3481038.233  
X 5772227.334

### Legende zum Grunderwerbsplan

**zu erwerbende Flächen**

- S = für den Träger der Straßenbaulast
- N = für Nebenanlagen und Nebenbetriebe
- D = für Dritte
- L = Kompensationsfläche (LBP, Ausgleichsfläche)

**abzugebende Flächen**

- A = in alter Nutzungsart
- K = nach Rekultivierung

**in der Nutzung zu beschränkende Flächen**

- B = dauernde Beschränkung (z.B. Kompensationsmaßnahmen)
- V = vorübergehende Inanspruchnahme

**Grenzen**

- Gemeindegrenze
- Gemarkungsgrenze
- Flurgrenze
- Eigentumsgrenze

**Flurstückssymbole**


- Grenze der zu erwerbenden Flächen
- Grenze der abzugebenden Flächen
- Grenze der dauernd in der Nutzung zu beschränkenden Flächen
- Grenze der vorübergehend in Anspruch zu nehmenden Flächen

**Flurstückssymbole**

- 253 Flurstücksnummer
- 385 Flurstücksnummer
- 253 Flurstücksnummer
- 385 Flurstücksnummer

**Flurstückssymbole**

- 1.07.333.03 2752 m<sup>2</sup>
- = Grunderwerbflächen Farbgebung wie Fläche
- = Teilfläche eines Flurstücks
- = Flurstück
- = Nr. des betroffenen Flurstücks
- = Nr. des Grunderwerbsplanes

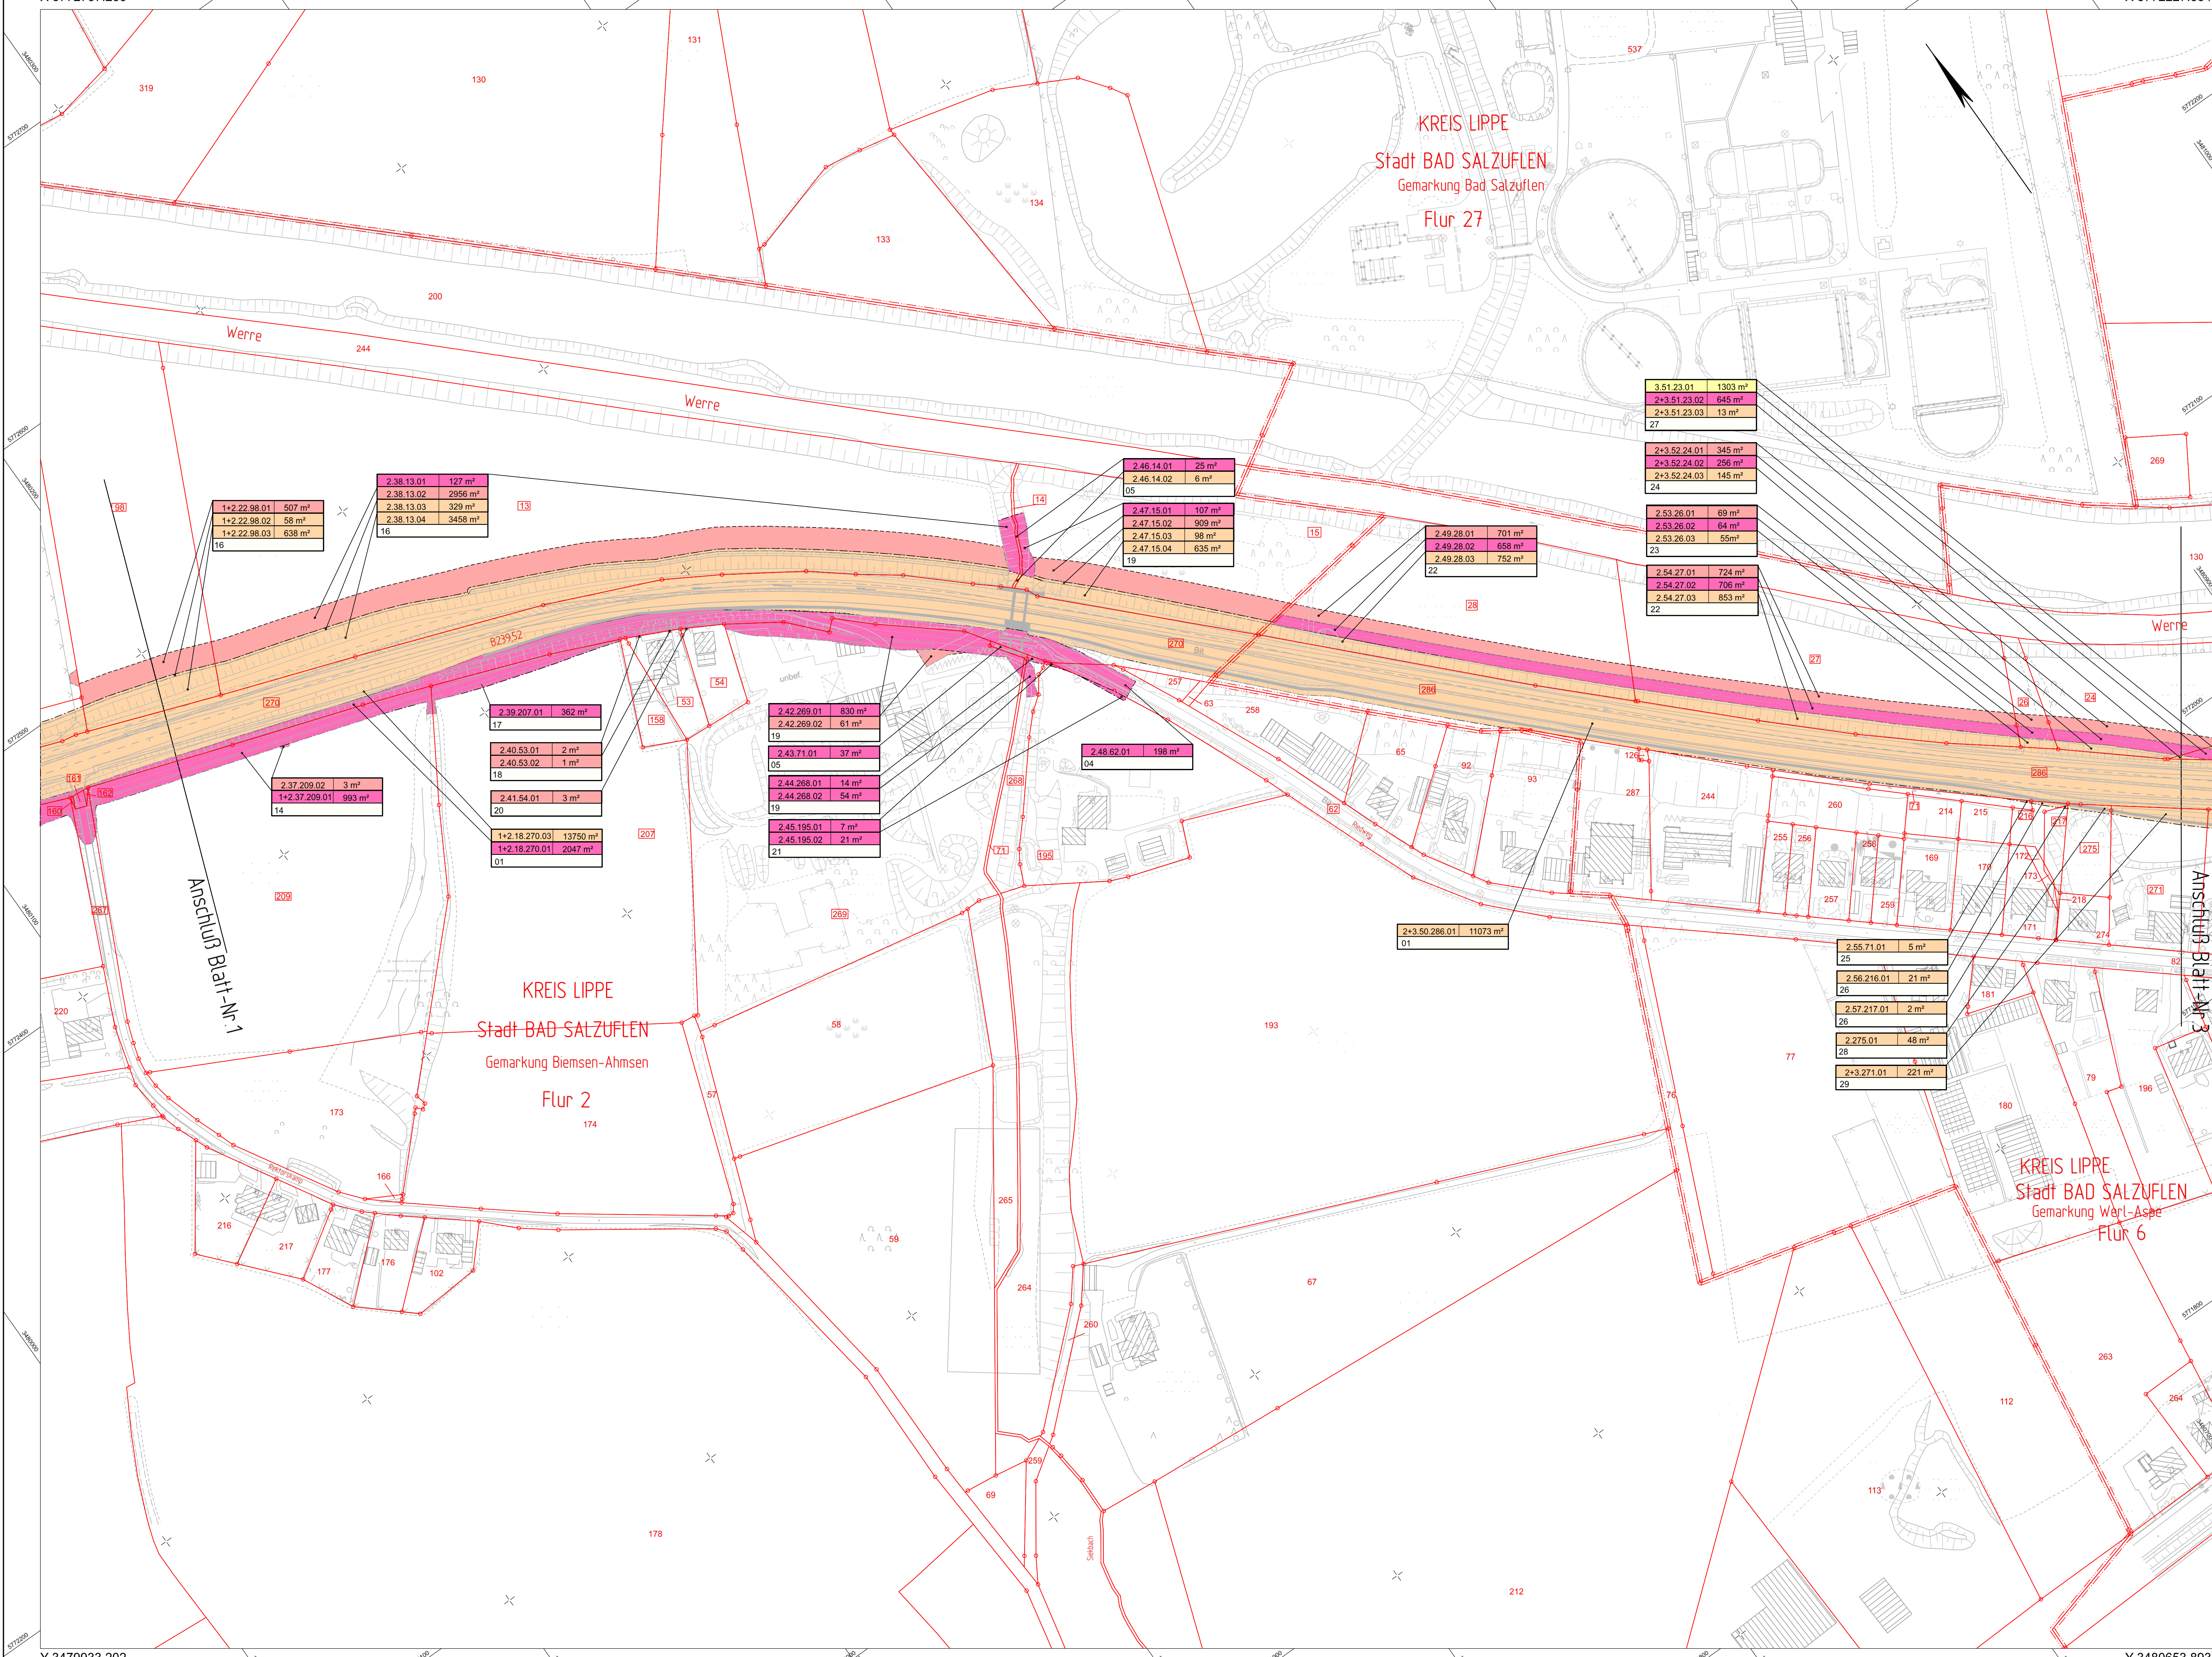

Zugehöriger Entwurf	
<b>Aufgestellt</b> Bielefeld, 12.05.2006 Der Leiter der Niederlassung Bielefeld i.A. gez. Oldeneyer	<b>Geprüft</b> Gelsenkirchen, 22.09.2006 Der Direktor des Landesbetriebes Straßenbau NRW i.A. gez. Brinkmann
<b>Gesehen</b> Bonn, 18.12.2007 Bundesministerium für Verkehr, Bau und Stadtentwicklung Abteilung Straßenbau i.A. gez. Biediger Ar.-S: 2127/131 101229-89294	<b>Gesehen</b> Düsseldorf, 27.06.2007 Ministerium für Bauen und Verkehr des Landes NRW i.A. gez. Lohmann

Satzungsgemäß ausgelegen  
in der Zeit vom \_\_\_\_\_  
bis \_\_\_\_\_  
in der Gemeinde \_\_\_\_\_

Zeit und Ort der Auslegung sind  
rechtzeitig vor Beginn der Auslegung  
ortsüblich bekannt gemacht worden.

Gemeinde: \_\_\_\_\_  
(Dienstseigel)

(Unterschrift)

	<b>Regionalniederlassung Ostwestfalen-Lippe</b> Stapenroterstraße 119 - 33615 Bielefeld		Projekt-Nr. <b>01-0417</b>

Nr.	Art der Änderung	Datum	Zeichen

### Deckblatt I zur Planfeststellung

Landesbetrieb Straßenbau Nordrhein-Westfalen	Unterlage / Blatt-Nr.: 10.1 / 2
Straße: B 239 Station: 1,486(Absch.52) - 0,753(Absch.51)	Grunderwerbsplan
PROJIS-Nr.: 52049912.00	Bau-Km 2 + 820 - 3 + 650 Maßstab: 1:1.000

**Ausbau der B 239/3.1  
Bad Salzuflen, von A2 bis K4 (Dorfstraße/Lohheide)  
Bau-km 2+167,399 bis 5+160,00**

Entwurfsdatum: 01.12.2017  
Aufgestellt:  
Der Leiter der Regionalniederlassung  
Bielefeld  
i.A.   
Manuela Rose

Y 3480653.893  
X 5771684.108

Y 3479933.202  
X 5772194.007

Y 3480653.893  
X 5771684.108