


<b>Bauwerk Nr. 1</b> Unterführung der L 804 Bau-km 2+517,712 0+263,228 Lichte Weite(n): 16,50m Lichte Höhe: 4,70m Konstrukt.Höhe: 1,10m Kreuzungswinkel: 76,831 gon Breite zw. Gel.: 14,10m	<b>Bauwerk Nr. 2</b> Unterführung des Siekbach i.Z. der B 239 Bau-km 3+172,378 Lichte Weite(n): 4,50m Lichte Höhe: 2,00m Konstrukt.Höhe: 0,50m Kreuzungswinkel: 97,675 gon Breite zw. Gel.: 17,30m	<b>Bauwerk Nr. 2a</b> Unterführung des Siekbach i.Z. eines Wi.-Weges Bau-km 0+729,620 Lichte Weite(n): 4,50m Lichte Höhe: 1,00m Konstrukt.Höhe: 0,50m Kreuzungswinkel: 89,389 gon Breite zw. Gel.: 6,00m	<b>Bauwerk Nr. 3</b> 1. Überführung des Kreisverkehrsplatzes Bau-km 4+012,859 0+242,472 Lichte Weite(n): 16,50m Lichte Höhe: 4,70m Konstrukt.Höhe: 1,25m Kreuzungswinkel: 100,000 gon Breite zw. Gel.: 9,60m	<b>Bauwerk Nr. 4</b> Unterführung des Knipkenbach i.Z. der B 239 Bau-km 4+065,780 0+193,926 Lichte Weite(n): 3,00m Lichte Höhe: 3,00m Konstrukt.Höhe: 0,75m Kreuzungswinkel: 95,0525 gon Breite zw. Gel.: 14,10m	<b>Bauwerk Nr. 5</b> 2. Überführung des Kreisverkehrsplatzes Bau-km 4+102,859 0+101,100 Lichte Weite(n): 16,50m Lichte Höhe: 4,70m Konstrukt.Höhe: 1,25m Kreuzungswinkel: 100,000 gon Breite zw. Gel.: 11,35m	<b>Bauwerk Nr. 6</b> Überführung verl. Dorfstraße über den Knipkenbach Bau-km 0+106,828 0+071,839 Lichte Weite(n): 3,00m Lichte Höhe: 3,00m Konstrukt.Höhe: 0,50m Kreuzungswinkel: 92,4822 gon Breite zw. Gel.: 16,00m	<b>Bauwerk Nr. 7</b> 1. Überführung des KVP über den Knipkenbach Bau-km 0+154,639 0+150,720 Lichte Weite(n): 3,00m Lichte Höhe: 3,00m Konstrukt.Höhe: 0,50m Kreuzungswinkel: 97,1622 gon Breite zw. Gel.: 27,00m	<b>Bauwerk Nr. 8</b> 2. Überführung des KVP über den Knipkenbach Bau-km 0+002,038 0+245,490 Lichte Weite(n): 3,00m Lichte Höhe: 4,50m Konstrukt.Höhe: 0,50m Kreuzungswinkel: 83,6718 gon Breite zw. Gel.: 24,00m	<b>Bauwerk Nr. 9</b> Überführung des Weges zum RRB ü. d. Knipkenbach Bau-km 0+098,666 0+267,414 Lichte Weite(n): 3,00m Lichte Höhe: 4,00m Konstrukt.Höhe: 0,75m Kreuzungswinkel: 97,8470 gon Breite zw. Gel.: 4,50m	<b>Bauwerk Nr. 10</b> Überführung eines Geh-/Radweges Bau-km 4+916,666 0+157,642 Lichte Weite(n): 8,00m+15,50m+8,00m Lichte Höhe: 4,70m Konstrukt.Höhe: 1,00m Kreuzungswinkel: 99,331 gon Breite zw. Gel.: 4,00m
---	---	---	--	--	---	--	--	--	---	--

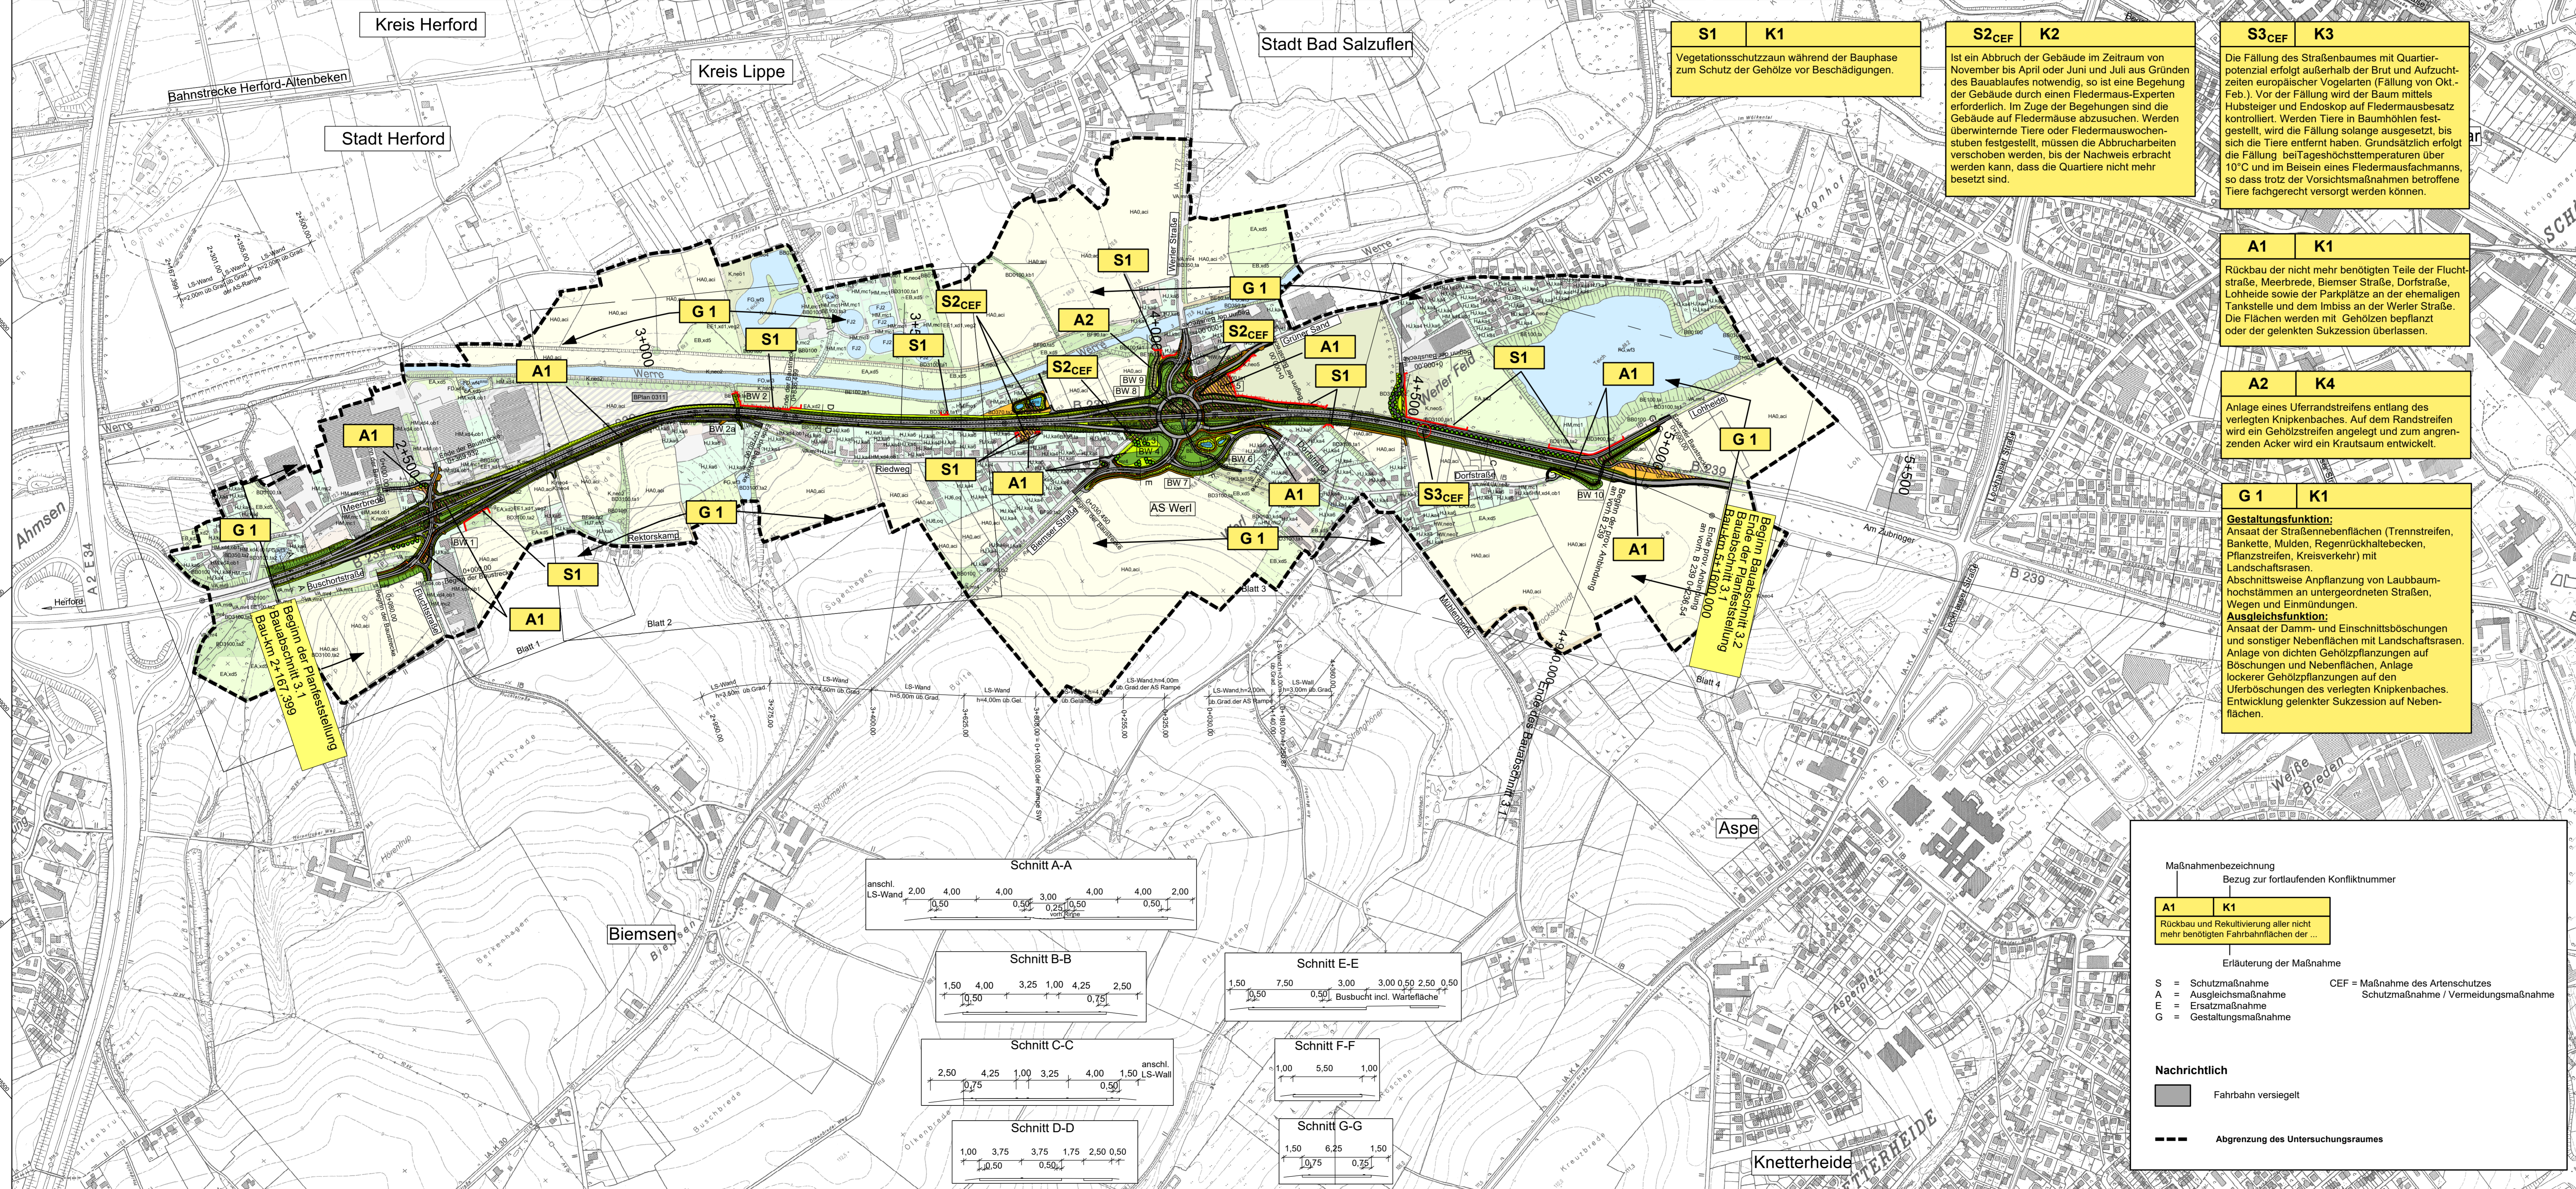

**Landschaftspflegerischer Begleitplan zum Ausbau der B 239 zwischen Herford (A2) und Bad Salzuffen (K4)**

**Übersichtsplan der landschaftspflegerischen Maßnahmen**

- Gehölzfläche, dichte geschlossene Bepflanzung
- Gehölzfläche, lockere gruppenartige Bepflanzung
- Laubbauhochstämme
- Landschaftsrasen
- Sukzessionsfläche
- Verlegter Bachlauf
- Regenrückhaltebecken
- Entsiegelung von versiegelten Bodenflächen
- Vegetationsschutzzaun während der Bauphase
- Tabuflächen (in diesen Bereichen wird kein Baustreifen außerhalb des Straßenkörpers eingerichtet)

**Kuhlmann & Stucht**  
Landschaftsplanung • Umweltplanung  
Stallegenweg 5 • 44867 Bechum • Tel.: 02327/228020 • Fax: 02327/228029  
Email: info@kuhlmann-stucht.de • Internet: www.kuhlmann-stucht.de  
bearbeitet: Stucht | gezeichnet: Braun | geprüft: Stucht | Datum: 01.12.2017 | Projekt-Nr.: 1703

**Zugehöriger Entwurf**

<b>Aufgestellt</b> Bielefeld, 12.05.2006 Der Leiter der Niederlassung Bielefeld i.A. gez. Oldemeyer	<b>Geprüft</b> Gelsenkirchen, 22.09.2006 Der Direktor des Landesbetriebes Straßenbau NRW i.A. gez. Brinkschmidt
<b>Gesehen</b> Bonn, 18.12.2007 Bundesministerium für Verkehr, Bau und Stadtentwicklung Abteilung Straßenbau i.A. gez. Bidinger Az.: S 2172131-181239-69524	<b>Gesehen</b> Düsseldorf, 27.06.2007 Ministerium für Bau und Verkehr des Landes NRW i.A. gez. Lohmann

Satzungsgemäß ausgelegen  
in der Zeit vom \_\_\_\_\_ bis \_\_\_\_\_  
in der Gemeinde \_\_\_\_\_  
Zeit und Ort der Auslegung sind rechtlich vor Beginn der Auslegung ortsbekannt gemacht worden.  
Gemeinde: \_\_\_\_\_ (Bisatzung)  
(Unterschrift)

**Regionalniederlassung Ostwestfalen-Lippe**  
Stapenhorststraße 119 - 33615 Bielefeld  
**Strassen.NRW**  
Projekt-Nr. 01-0417

Nr.	Art der Änderung	Datum	Zeichen

**Deckblatt I zur Planfeststellung**

Landesbetrieb Straßenbau Nordrhein-Westfalen Straße: B 239 Station: 1.486 (Absch.52) - 0.753 (Absch.51) PROJIS-Nr.: 52049912 00	Unterlage / Blatt-Nr.: 12.3.1 / 1 LBP - Maßnahmenübersichtsplan Bau-Km 2+167 - 5+160 Maßstab: 1 : 5.000
<b>Ausbau der B 239/3.1 Bad Salzuffen, von A2 bis K4 (Dorfstraße/Lohheide) Bau-km 2+167,399 bis 5+160,00</b>	
Entwurfsdatum: 01.12.2017 Der Leiter der Regionálniederlassung Bielefeld i.A. (Manuela Rose)	Aufgestellt: <i>hfor</i>

**Maßnahmenbezeichnung**  
Bezug zur fortlaufenden Konfliktnummer

<b>A1</b>	<b>K1</b>
-----------	-----------

Rückbau und Reaktivierung aller nicht mehr benötigten Fahrbahnenflächen der ...

**Erläuterung der Maßnahme**

S = Schutzmaßnahme      CEF = Maßnahme des Artenschutzes  
A = Ausgleichsmaßnahme      S = Schutzmaßnahme / Vermeidungsmaßnahme  
E = Ersatzmaßnahme  
G = Gestaltungsmaßnahme

**Nachrichtlich**

- Fahrbahn versiegelt
- Abgrenzung des Untersuchungsraumes

