

- Gehölzfläche, dichte geschlossene Bepflanzung
- Anpflanzung von Laubbaumhochstämmen
- Landschaftsrasen
- Landschaftsrasen im Bereich der Entwässerungsmulden
- Sukzessionsfläche
- Entsiegelung von versiegelten Bodenflächen
- Vegetationsschutzzaun während der Bauphase

Maßnahmenbezeichnung
Bezug zur fortlaufenden Konfliktnummer

A1	K1
Rückbau und Rekultivierung aller nicht mehr benötigten Fahrbahnoberflächen des ...	

Erläuterung der Maßnahme

- S = Schutzmaßnahme
- A = Ausgleichsmaßnahme
- E = Ersatzmaßnahme
- G = Gestaltungsmaßnahme

Nachrichtlich

- Fahrbahn, Zufahrten, versiegelt
- Geh-/ Radweg, versiegelt
- Gehweg, versiegelt
- Zuwegungen, Zufahrten, befestigt (wassergebunden)
- Grasweg
- Lärmschutzwand

Kuhlmann & Stucht
Landschaftsplanung + Umweltschutz
Stalleickenweg 5 • 44867 Bochum • Tel.: 02327/228020 • Fax: 02327/228029
Email: info@kuhlmann-stucht.de • Internet: www.kuhlmann-stucht.de
bearbeitet: Stucht | gezeichnet: Braun | geprüft: Stucht | Datum: 01.12.2017 | Projekt-Nr.: 1703


Zugehöriger Entwurf	
Aufgestellt Bielefeld, 12.05.2008 Der Leiter der Niederlassung Bielefeld i.A. gez. Oldemeyer	Geprüft Gelsenkirchen, 22.09.2008 Der Direktor des Landesbetriebes Straßenbau NRW i.A. gez. Brinkschmidt
Gesehen Bonn, 18.12.2007 Bundesministerium für Verkehr, Bau und Stadtentwicklung Abteilung Straßenbau i.A. gez. Bidinger	Gesehen Düsseldorf, 27.06.2007 Ministerium für Bauen und Verkehr des Landes NRW i.A. gez. Lohmann

Satzungsgemäß auslegen
in der Zeit vom _____ bis _____
in der Gemeinde _____
Zeit und Ort der Auslegung sind rechtzeitig vor Beginn der Auslegung öffentlich bekannt gemacht worden.
Gemeinde: _____
(Ordnungsstelle)
(Unterschrift)

 Regionalniederlassung Ostwestfalen-Lippe Stapenhorststraße 119 - 33615 Bielefeld	 Straßen.NRW Landesbetrieb Straßenbau Projekt-Nr.: 01-0417
Nr. _____	Auf der Änderung _____ Datum _____ Zeichen _____

Deckblatt I zur Planfeststellung

Landesbetrieb Straßenbau Nordrhein-Westfalen	Unterlage / Blatt-Nr.: 12.2.1 / 1
Straße: B 239 Station: 1,486 (Absch.52) - 0,753 (Absch.51)	LBP - Lageplan Bau-Km 2+167 - 2+800
PROJIS-Nr.: 52049912 00	Maßstab: 1 : 1.000
Ausbau der B 239/3.1 Bad Salzuflen, von A2 bis K4 (Dorfstraße/Lohheide) Bau-km 2+167,399 bis 5+160,00	
Entwurfsdatum: 01.12.2017 Aufgestellt: Der Leiter der Regionalniederlassung Bielefeld i.A. (Manuela Rose)	

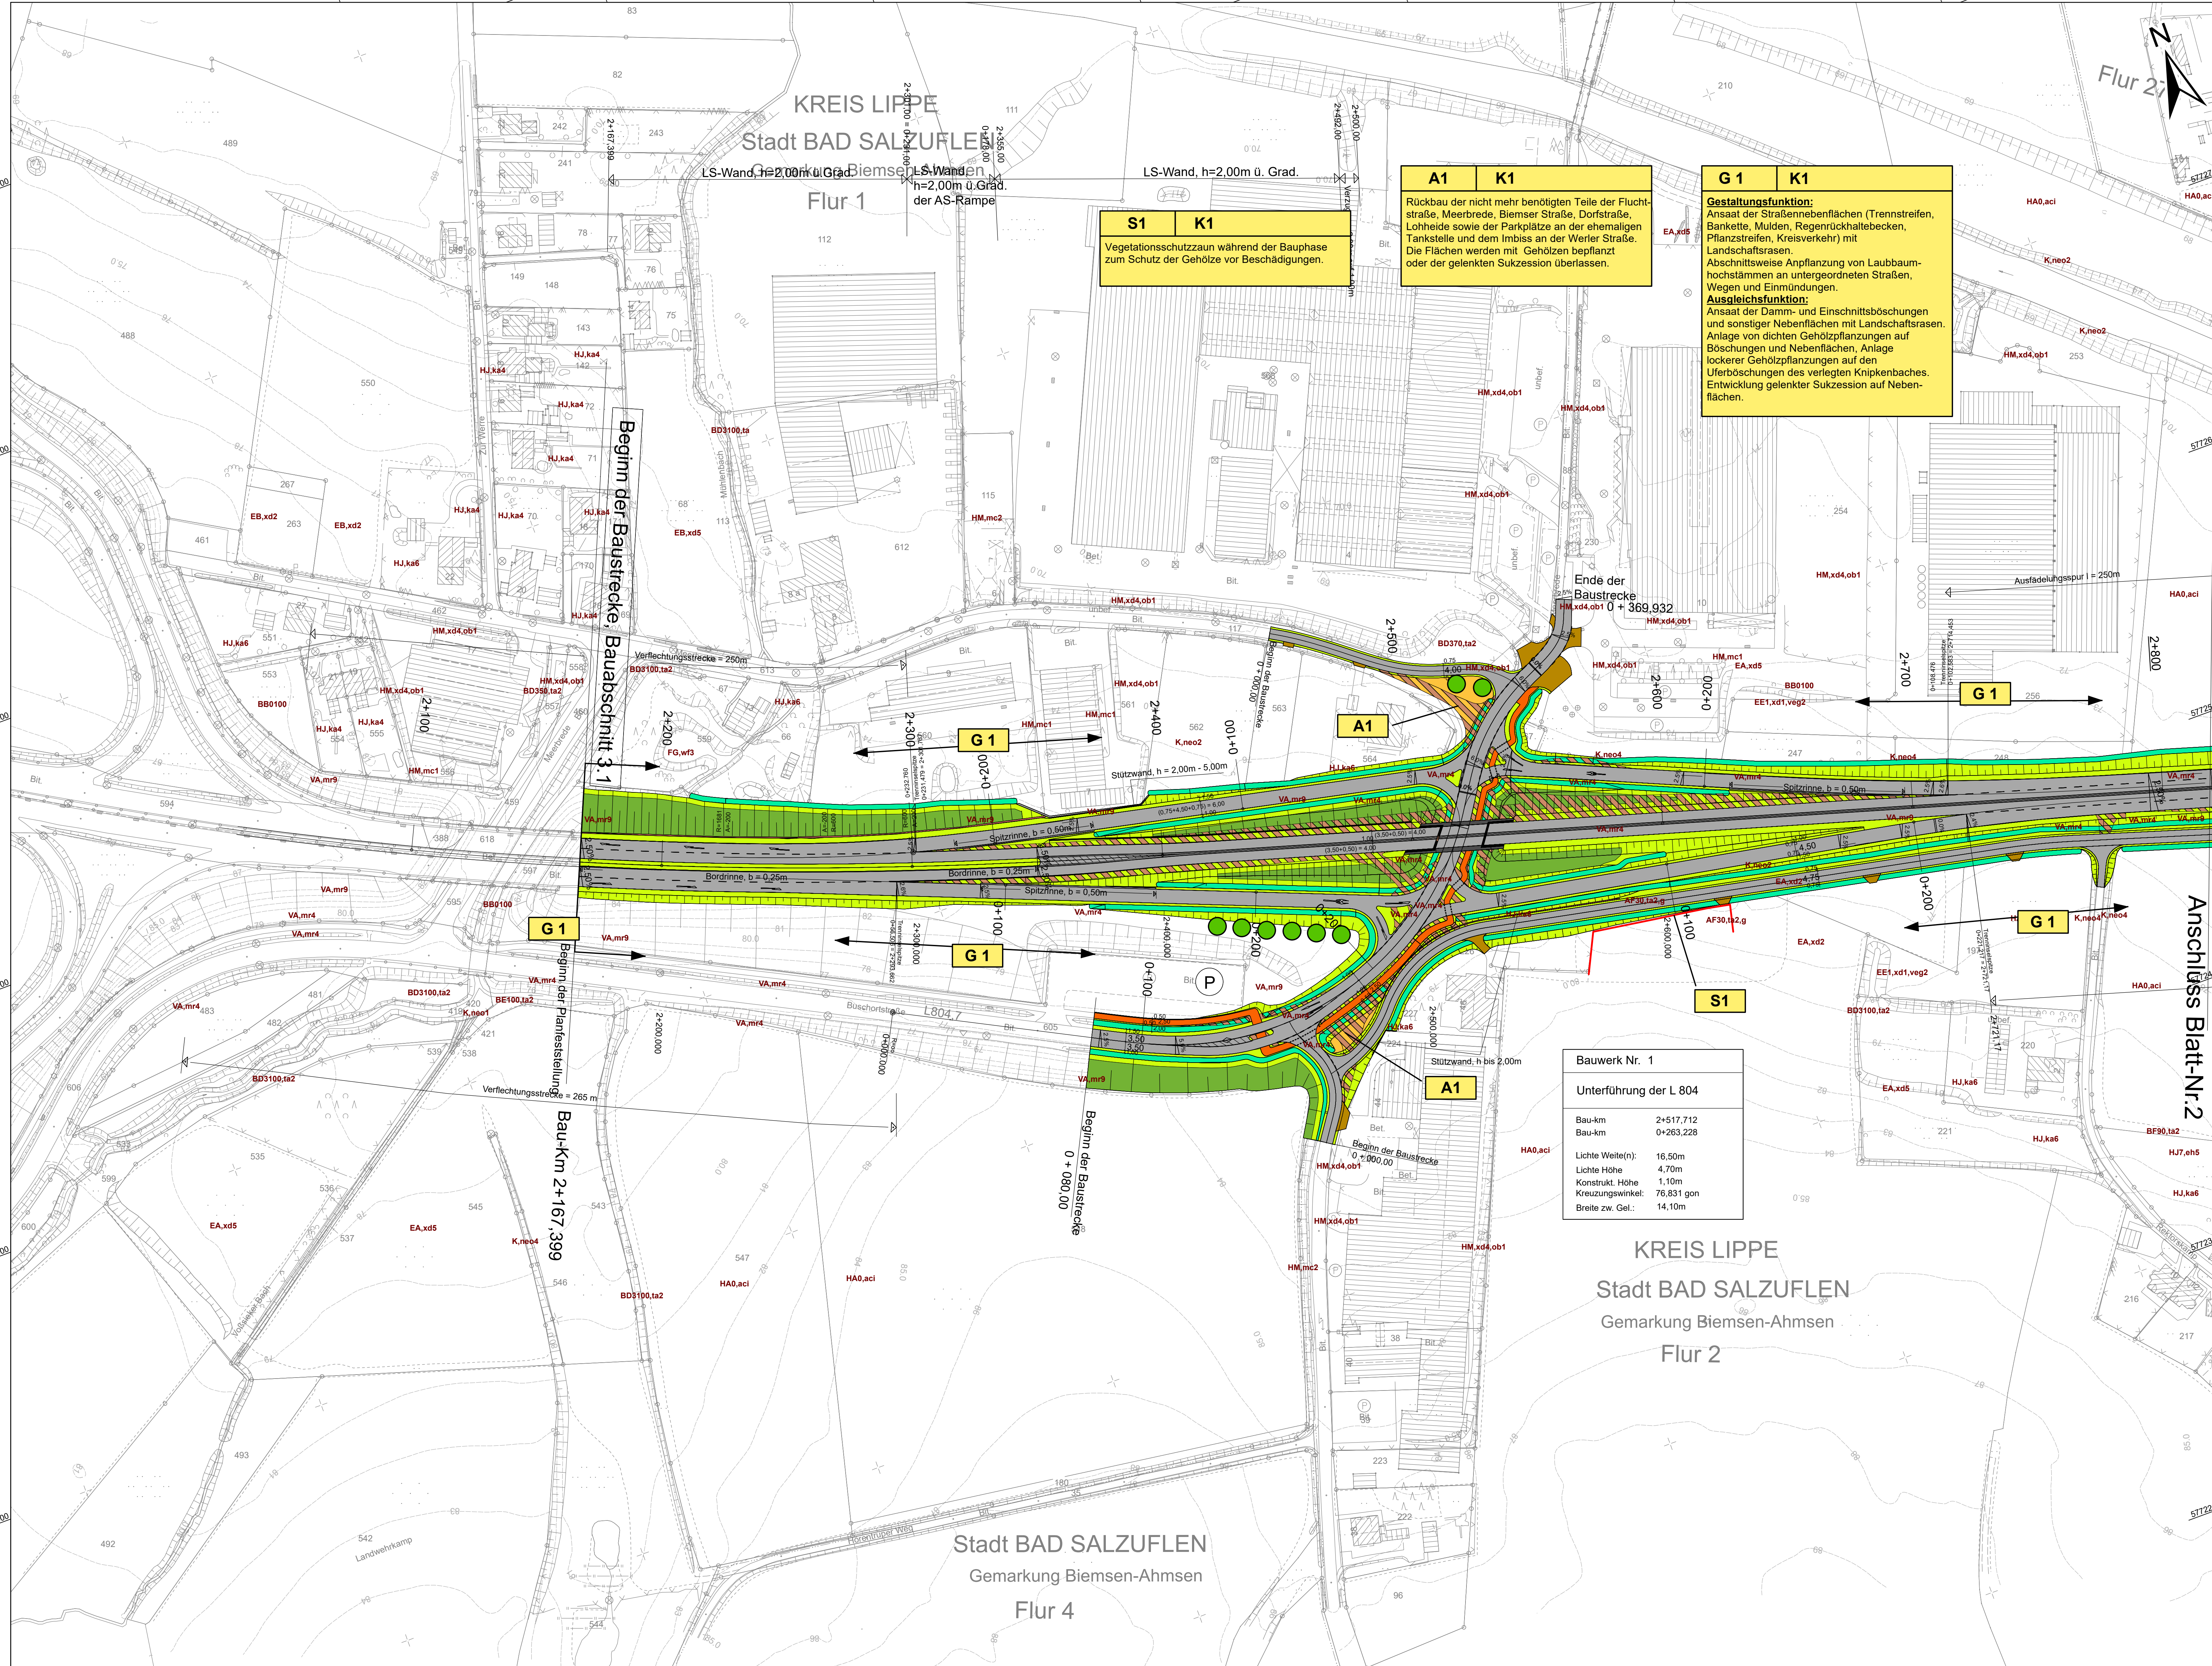

S1 K1
Vegetationsschutzzaun während der Bauphase zum Schutz der Gehölze vor Beschädigungen.

A1 K1
Rückbau der nicht mehr benötigten Teile der Fluchtstraße, Meerbreite, Biemsenstraße, Dorfstraße, Lohheide sowie der Parkplätze an der ehemaligen Tankstelle und dem Imbiss an der Werler Straße. Die Flächen werden mit Gehölzen bepflanzt oder der gelenkten Sukzession überlassen.

G1 K1
Gestaltungsfunktion:
Ansatz der Straßennebenflächen (Trennstreifen, Bankette, Mulden, Regenrückhaltebecken, Pflanzstreifen, Kreisverkehr) mit Landschaftsrasen.
Abschnittsweise Anpflanzung von Laubbaumhochstämmen an untergeordneten Straßen, Wegen und Einmündungen.
Ausgleichsfunktion:
Ansatz der Damm- und Einschnittsböschungen und sonstiger Nebenflächen mit Landschaftsrasen. Anlage lockerer Gehölzpflanzungen auf den Überböschungen des verlegten Knipkenbaches. Entwicklung gelenkter Sukzession auf Nebenflächen.

Bauwerk Nr. 1
Unterführung der L 804

Bau-km	2+517,712
Bau-km	0+263,228
Lichte Weite(n)	16,50m
Lichte Höhe	4,70m
Konstrukt. Höhe	1,10m
Kreuzungswinkel:	76,831 gon
Breite zw. Gel.:	14,10m