


Y 3481030.428  
X 5772241.039

Y 3481696.305  
X 5771661.384

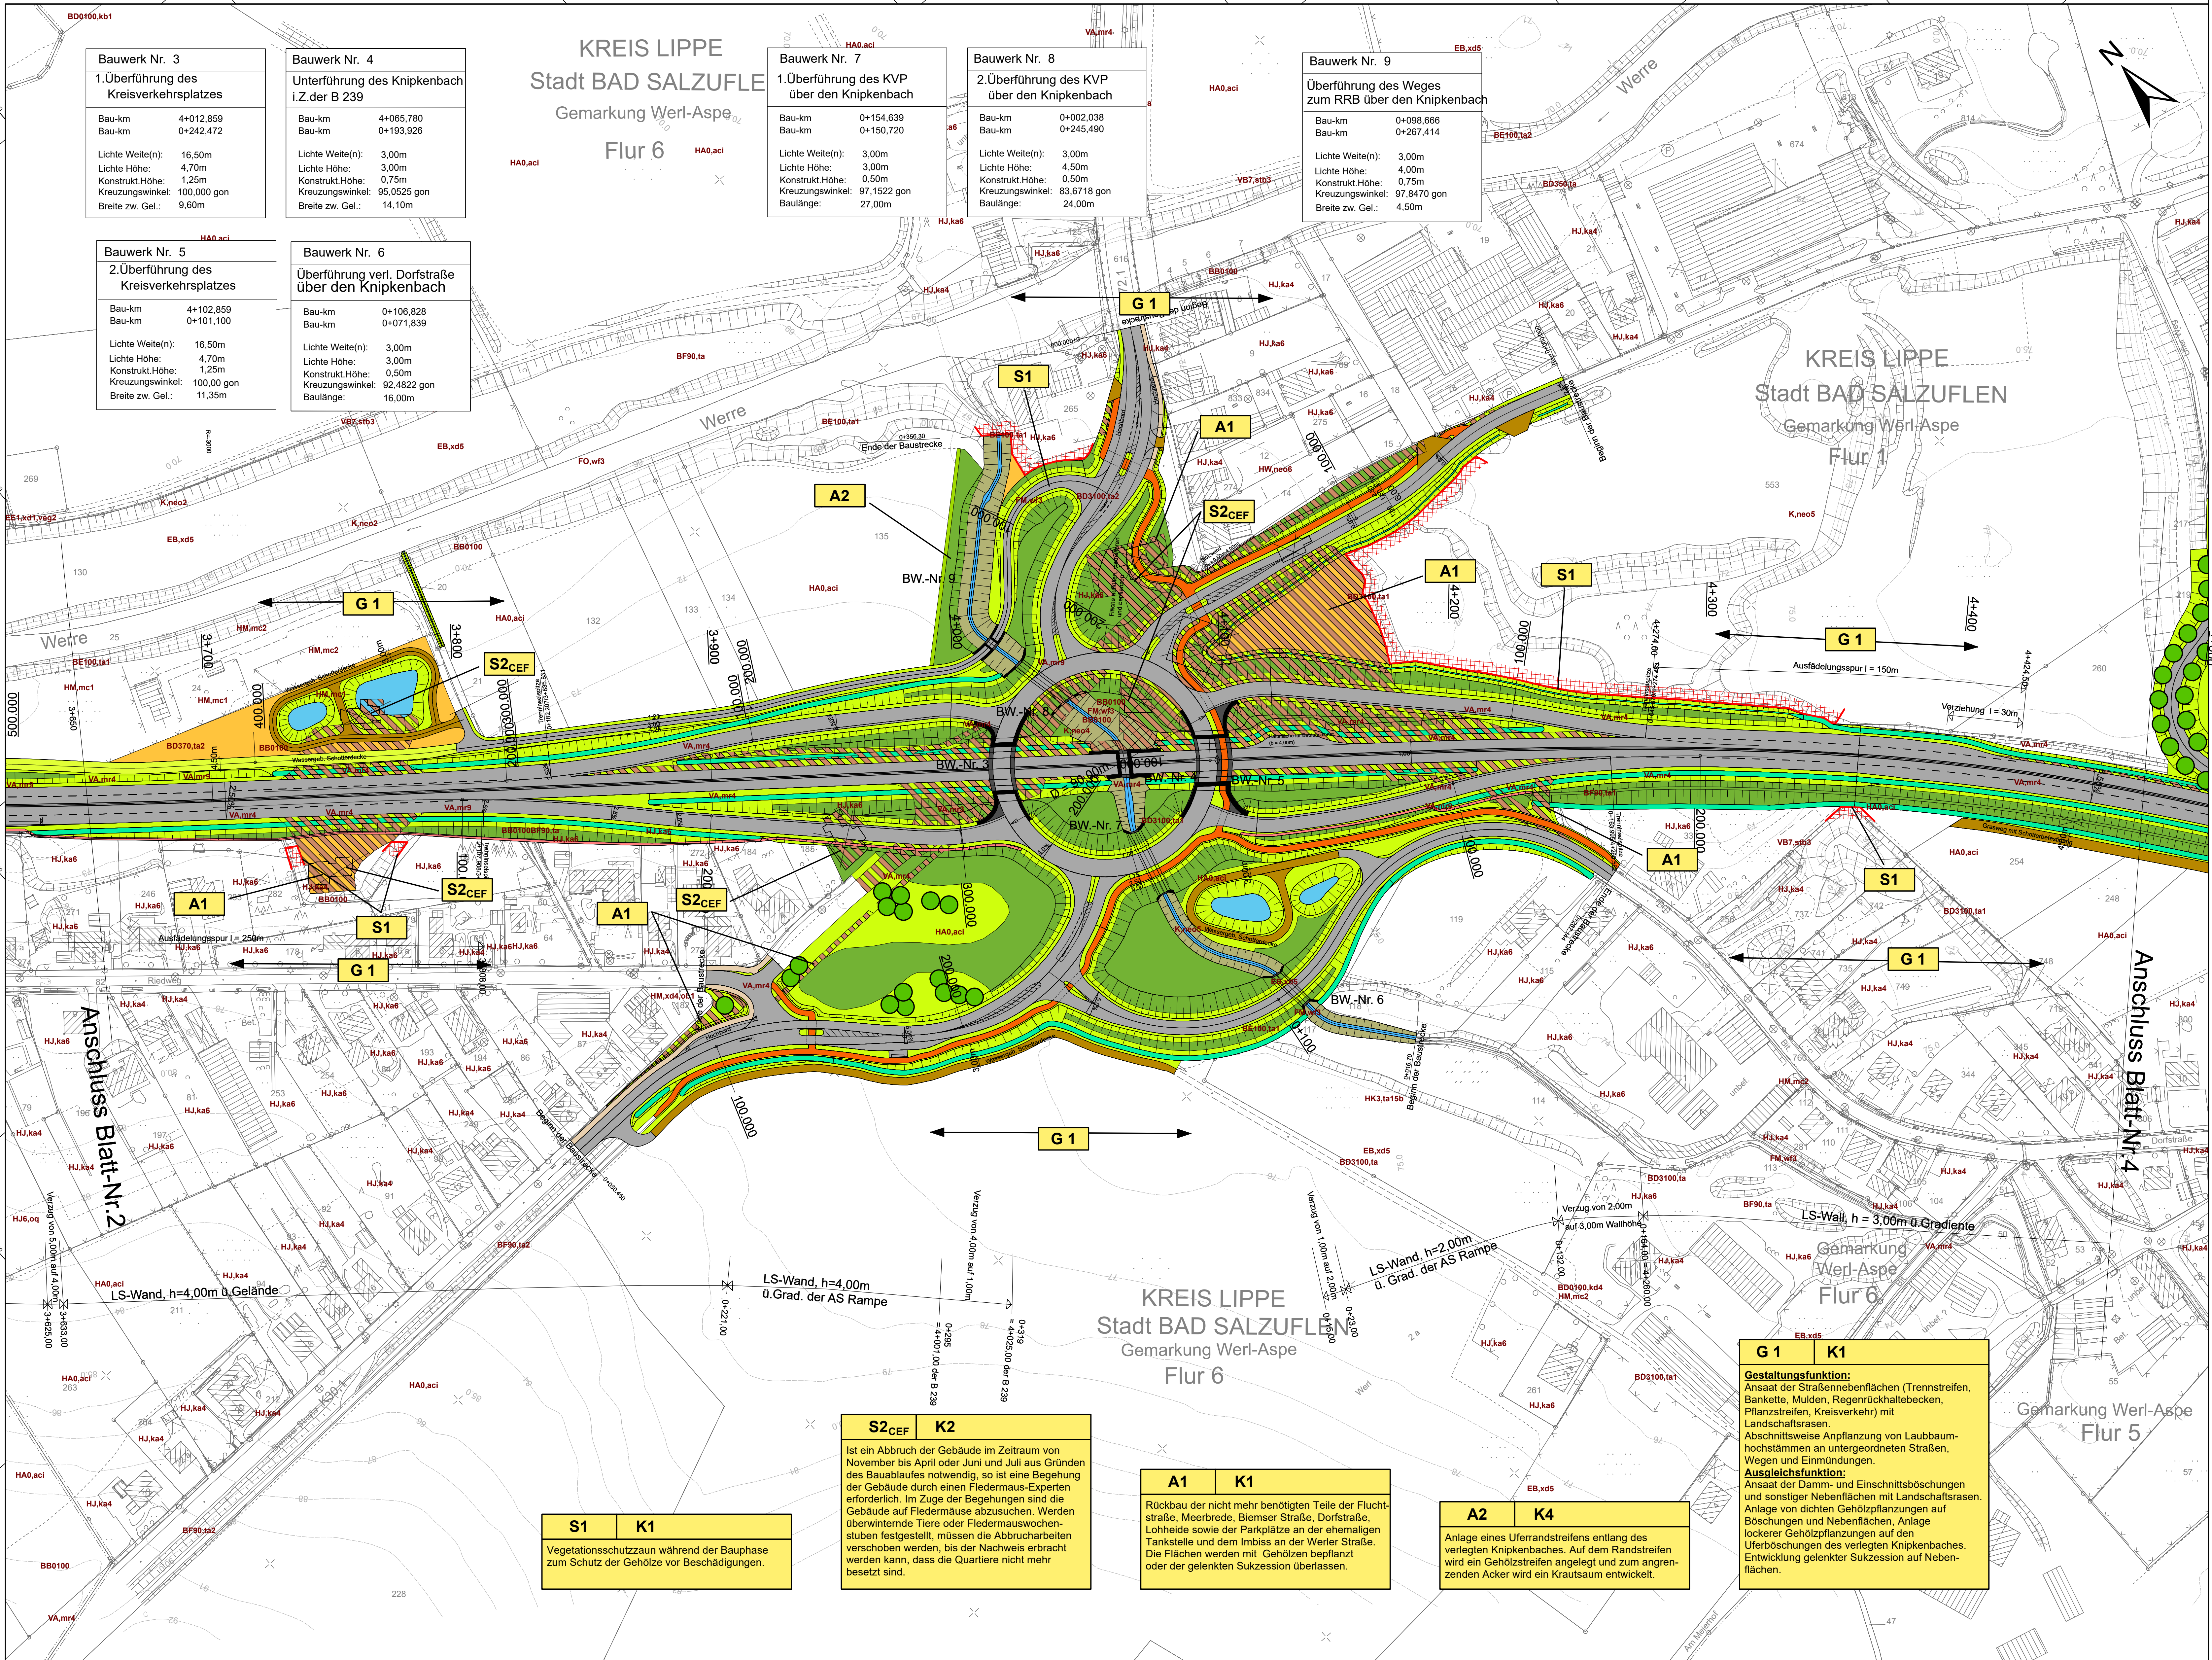


# Landschaftspflegerischer Begleitplan zum Ausbau der B 239 zwischen Herford (A2) und Bad Salzuffen (K4)

## Lageplan der landschaftspflegerischen Maßnahmen

- Maßnahmen**
- Gehölzfläche, dichte geschlossene Bepflanzung
  - Gehölzfläche, lockere gruppenartige Bepflanzung
  - Anpflanzung von Laubbaumhochstämmen
  - Landschaftsrasen
  - Landschaftsrasen im Bereich der Entwässerungsmulden
  - Sukzessionsfläche
  - Verlegter Bachlauf
  - Regenrückhaltebecken
  - Entsiegelung von versiegelten Bodenflächen
  - Vegetationsschutzzaun während der Bauphase
  - Tabuflächen (in diesen Bereichen wird kein Baustreifen außerhalb des Straßenkörpers eingerichtet)

Maßnahmenbezeichnung Bezug zur fortlaufenden Konfliktnummer	
A1	K1
Rückbau und Rekultivierung aller nicht mehr benötigten Fahrbahnenflächen der ...	
Erläuterung der Maßnahme	
S = Schutzmaßnahme	CEF = Maßnahme des Artenschutzes
A = Ausgleichsmaßnahme	Schutzmaßnahme / Vermeidungsmaßnahme
E = Ersatzmaßnahme	
G = Gestaltungsmaßnahme	

- Nachrichtlich**
- Fahrbahn, Zufahrten, versiegelt
  - Geh-/ Radweg, versiegelt
  - Gehweg, versiegelt
  - Zuwegungen, Zufahrten, befestigt (wassergebunden)
  - Grasweg
  - Lärmschutzwand

**Kuhlmann & Stucht**  
Landschaftsplanung • Umweltschutz  
Stallackerweg 5 • 44867 Bochum • Tel.: 02327/228020 • Fax: 02327/228029  
Email: info@kuhlmann-stucht.de • Internet: www.kuhlmann-stucht.de  
bearbeitet: Stucht    gezeichnet: Braun    geprüft: Stucht    Datum: 01.12.2017    Projekt-Nr.: 1703

Zugehöriger Entwurf	
<b>Aufgestellt</b> Bielefeld, 12.05.2006 Der Leiter der Niederlassung Bielefeld i. A.    gez. Oldemeyer	<b>Geprüft</b> Gelsenkirchen, 22.09.2006 Der Direktor des Landesbetriebes Straßenbau NRW i. A.    gez. Brinkschmidt
<b>Gesehen</b> Bonn, 18.12.2007 Bundesministerium für Verkehr, Bau und Stadtentwicklung Abteilung Straßenbau i. A.    gez. Biedinger Az.: B 2172131/101239-695254	<b>Gesehen</b> Düsseldorf, 27.06.2007 Ministerium für Bauen und Verkehr des Landes NRW i. A.    gez. Lohmann

Satzungsgemäß ausgelegt  
in der Zeit vom \_\_\_\_\_ bis \_\_\_\_\_  
in der Gemeinde \_\_\_\_\_  
Zeit und Ort der Auslegung sind rechtzeitig vor Beginn der Auslegung ersichtlich bekannt gemacht worden.  
Gemeinde: \_\_\_\_\_  
(Dienstsiegel)  
(Unterschrift)

**Regionalniederlassung Ostwestfalen-Lippe**  
Stapenhorststraße 119 - 33615 Bielefeld

**Straßen.NRW**  
Landesbetrieb Straßenbau Nordrhein-Westfalen  
Projekt-Nr. 01-0417

Nr.	Art der Änderung	Datum	Zeichen

## Deckblatt I zur Planfeststellung

Landesbetrieb Straßenbau Nordrhein-Westfalen		Unterlage / Blatt-Nr.: 12.2.1 / 3	
Straße: B 239    Station: 1,486 (Absch.S2) - 0,753 (Absch.S1)		LBP - Lageplan	
PROJIS-Nr.: 52049912 00		Bau-Km 3+650 - 4+475	
Ausbau der B 239/3.1		Maßstab: 1:1.000	
Bad Salzuffen, von A2 bis K4 (Dorfstraße/Lohheide)		Bau-km 2+167,399 bis 5+160,00	
Entwurfdatum: 01.12.2017		Aufgestellt:	
Der Leiter der Regionalniederlassung Bielefeld			
i. A.    (Manuela Rose)			

Y 3480593.509  
X 5771739.129

Y 3481259.386  
X 5771159.474