


Ausbauquerschnitt Bau - km 4 + 350

Anmerkung:
Der Deckenaufbau ist nicht Gegenstand
des Planfeststellungsverfahrens

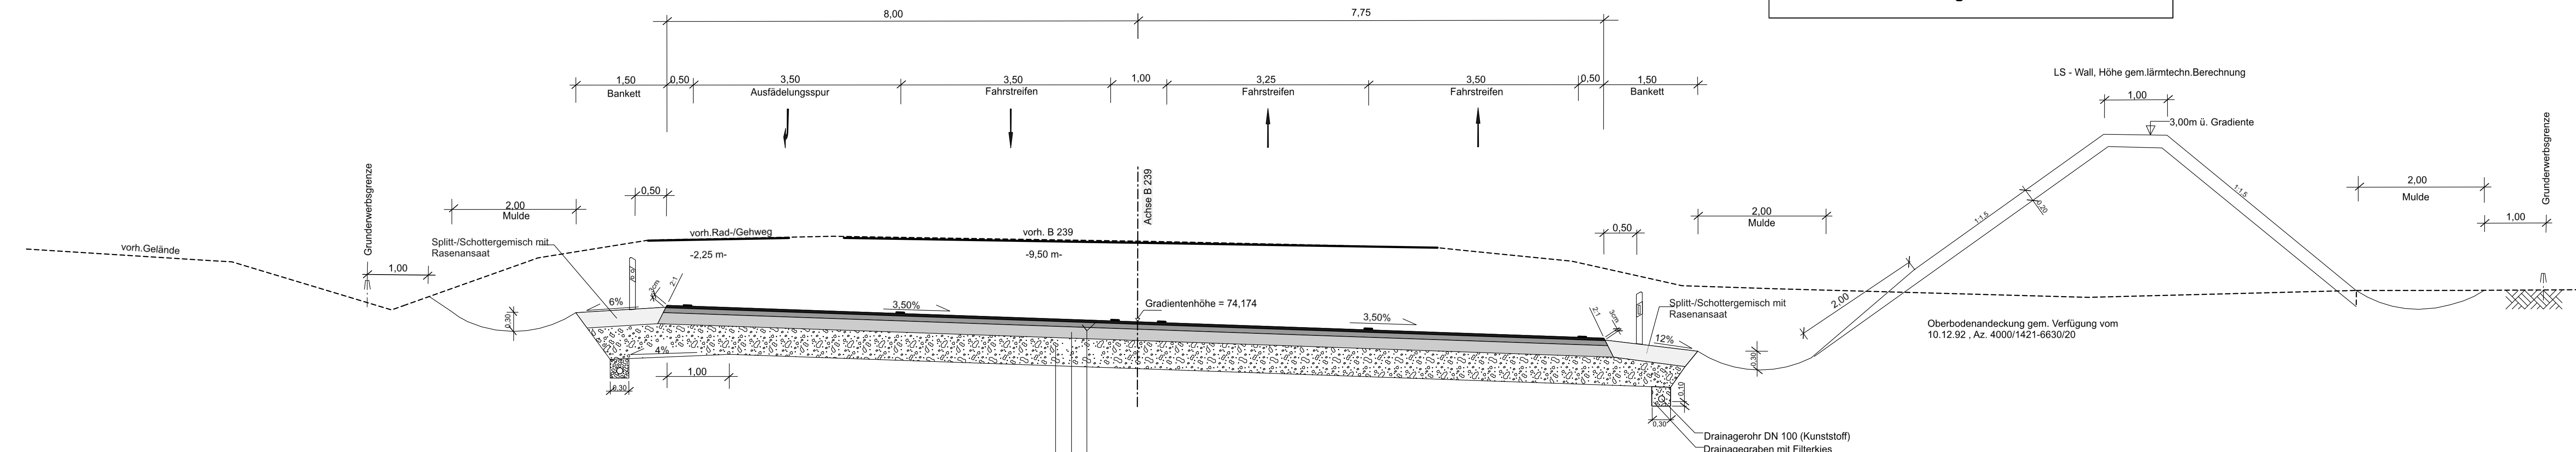

Bauklasse BK32 der RSTO 12

12,0 cm Asphaltdecke
18,0 cm bit. Tragschicht AC 32 TS
50,0 cm Frostschuttschicht aus gebr. Mineralgemisch 0/45 mm
80,0 cm Gesamtdicke (incl. 2 x 5cm lt. Tab.7 Spalte A u.D RSTO 12) zwischen Bau-km 3+000 u. 4+940

Zugehöriger Entwurf	
Aufgestellt Bielefeld, 12.05.2006 Der Leiter der Niederlassung Bielefeld i.A. gez. Oldemeyer	Geprüft Gelsenkirchen, 22.09.2006 Der Direktor des Landesbetriebes Straßenbau NRW i.A. gez. Brinkschmidt
Gesehen Bonn, 18.12.2007 Bundesministerium für Verkehr, Bau und Stadtentwicklung Abteilung Straßenbau i.A. gez. Bidinger Az.: S 217/2131; 10/1239-695254	Gesehen Düsseldorf, 27.06.2007 Ministerium für Bauen und Verkehr des Landes NRW i.A. gez. Lohmann

Satzungsgemäß ausgelegt
in der Zeit vom _____ bis _____
in der Gemeinde _____
Zeit und Ort der Auslegung sind rechtzeitig vor Beginn der Auslegung ortsüblich bekannt gemacht worden.
Gemeinde: _____
(Dienstsigel)
(Unterschrift)

Regionalniederlassung Ostwestfalen-Lippe Stapenhorststraße 119 - 33615 Bielefeld	Straßen.NRW Landesbetrieb Straßenbau Nordrhein-Westfalen Projekt-Nr. 01-0417

Deckblatt I zur Planfeststellung

Landesbetrieb Straßenbau Nordrhein-Westfalen	Unterlage / Blatt-Nr.: 6.1.1 / 3
Straße: B 239 Station: 1,486(Absch.52) - 0,753(Absch.51)	Straßenquerschnitt
PROJIS-Nr.: 52049912 00	Bau-Km 4 + 350 Maßstab: 1 : 50
Ausbau der B 239/3.1 Bad Salzuffen, von A2 bis K4 (Dorfstraße/Lohheide) Bau-km 2+167,399 bis 5+160,00	
Entwurfsdatum: 01.12.2017 Aufgestellt: Der Leiter der Regionalniederlassung Bielefeld i.A. (Manuela Rose)	Geprüft: Der Direktor des Landesbetriebes Straßenbau NRW i.A.
Gesehen: Bonn, 18.12.2007 Bundesministerium für Verkehr, Bau und Stadtentwicklung Abteilung Straßenbau i.A. gez. Bidinger	