


Ausbauquerschnitt verl. Dorfstraße Bau - km 0 + 100

Anmerkung:
Der Deckenaufbau ist nicht Gegenstand
des Planfeststellungsverfahrens

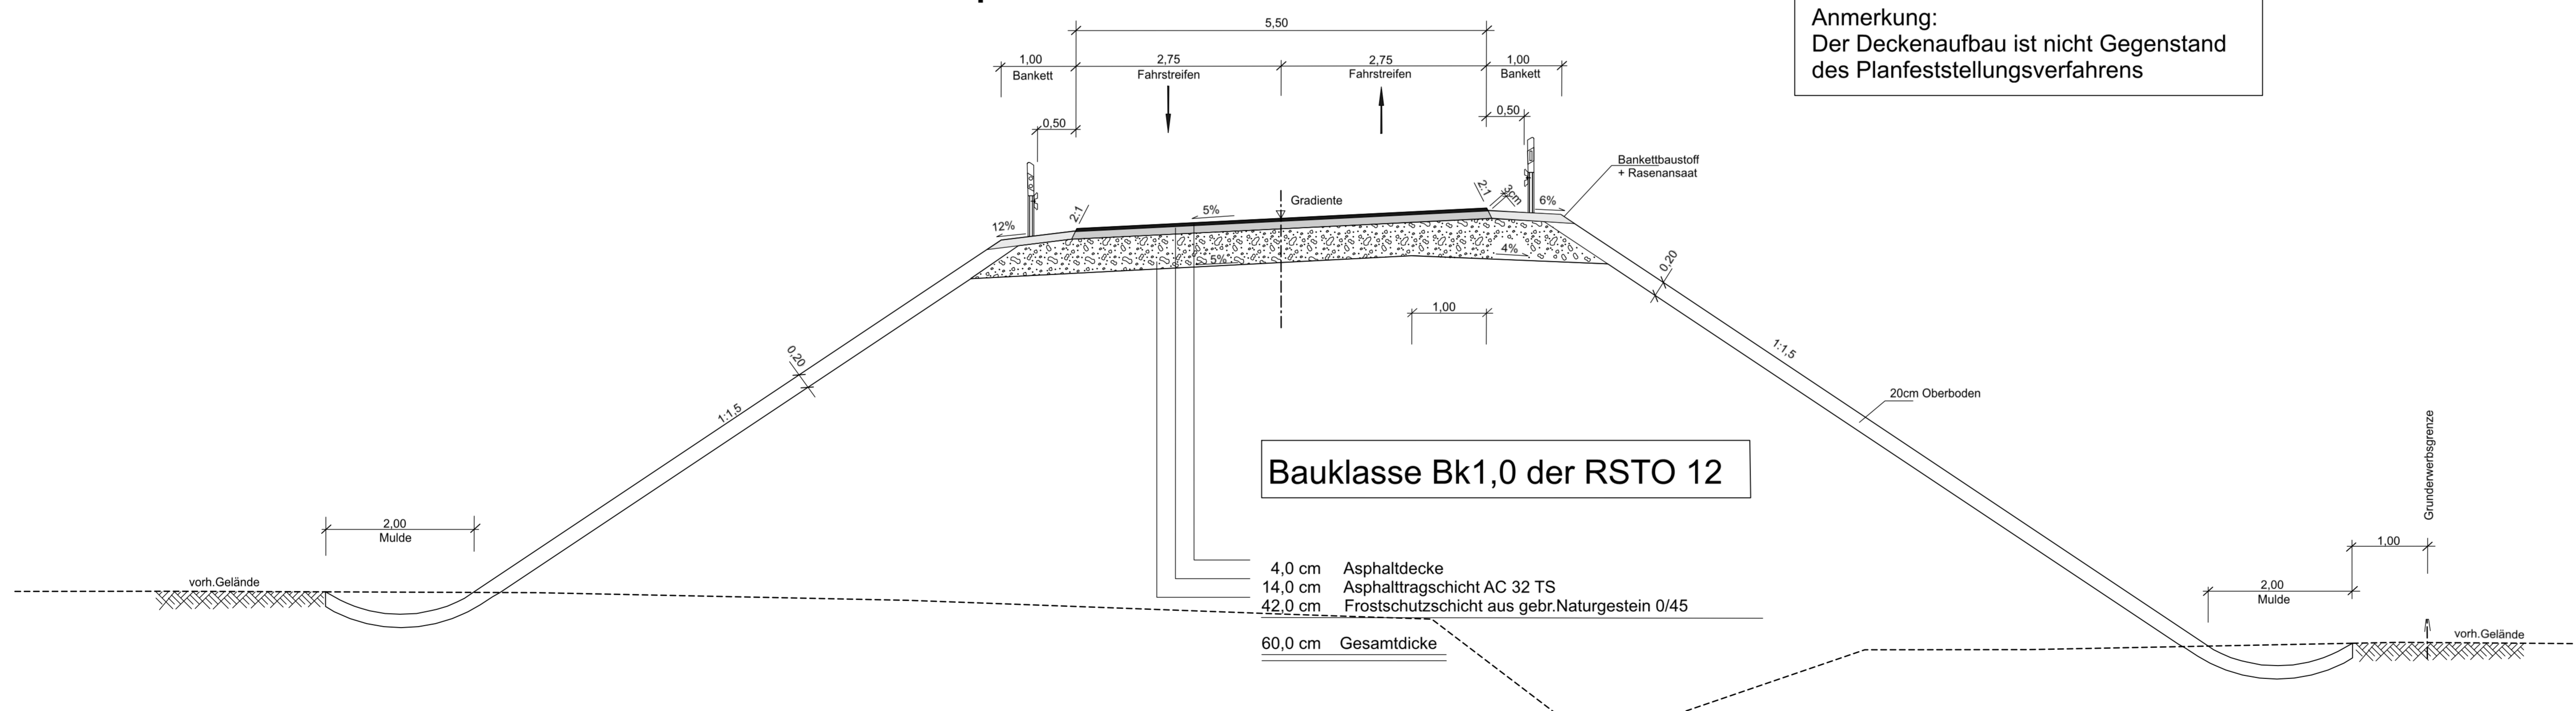

Bauklasse Bk1,0 der RSTO 12

4,0 cm Asphaltdecke
14,0 cm Asphalttragschicht AC 32 TS
42,0 cm Frostschuttschicht aus gebr. Naturgestein 0/45
60,0 cm Gesamtdicke

Zugehöriger Entwurf	
Aufgestellt Bielefeld, 12.05.2006 Der Leiter der Niederlassung Bielefeld i.A. gez. Oldemeyer	Geprüft Gelsenkirchen, 22.09.2006 Der Direktor des Landesbetriebes Straßenbau NRW i.A. gez. Brinkschmidt
Gesehen Bonn, 18.12.2007 Bundesministerium für Verkehr, Bau und Stadtentwicklung Abteilung Straßenbau i.A. gez. Bidingler Az.: S 21/72131, 101239-095254	Gesehen Düsseldorf, 27.06.2007 Ministerium für Bauen und Verkehr des Landes NRW i.A. gez. Lohmann

Satzungsgemäß ausgelegt
in der Zeit vom _____
bis _____
in der Gemeinde _____

Zeit und Ort der Auslegung sind rechtzeitig vor Beginn der Auslegung ortsbüchlich bekannt gemacht worden.

Gemeinde: _____
(Dienststempel)

(Unterschrift)

 Regionalniederlassung Ostwestfalen-Lippe Stapenhorststraße 119 - 33615 Bielefeld	 StraBen.NRW Landesbetrieb Straßenbau, Nordrhein-Westfalen

Nr.	Art der Änderung	Datum	Zeichen

Deckblatt I zur Planfeststellung

Landesbetrieb Straßenbau Nordrhein-Westfalen	Unterlage / Blatt-Nr.: 6.2.1 / 8
Straße: B 239 Station: 1,486(Absch.52) - 0,753(Absch.51)	Straßenquerschnitt Bau-Km 0 + 100 (Anbindung Dorfstraße)
PROJIS-Nr.: 52049912 00	Maßstab: 1 : 50

Ausbau der B 239/3.1 Bad Salzuflen, von A2 bis K4 (Dorfstraße/Lohheide) Bau-km 2+167,399 bis 5+160,00	
Entwurfsdatum: 01.12.2017 Der Leiter der Regionalniederlassung Bielefeld i.A. (Manuela Rose)	Aufgestellt: Der Leiter der Regionalniederlassung Bielefeld i.A. <i>Manuela Rose</i>