


Rampe Nordwest (AS B 239 - L 804)

Ausbauquerschnitt Bau - km 0 + 200

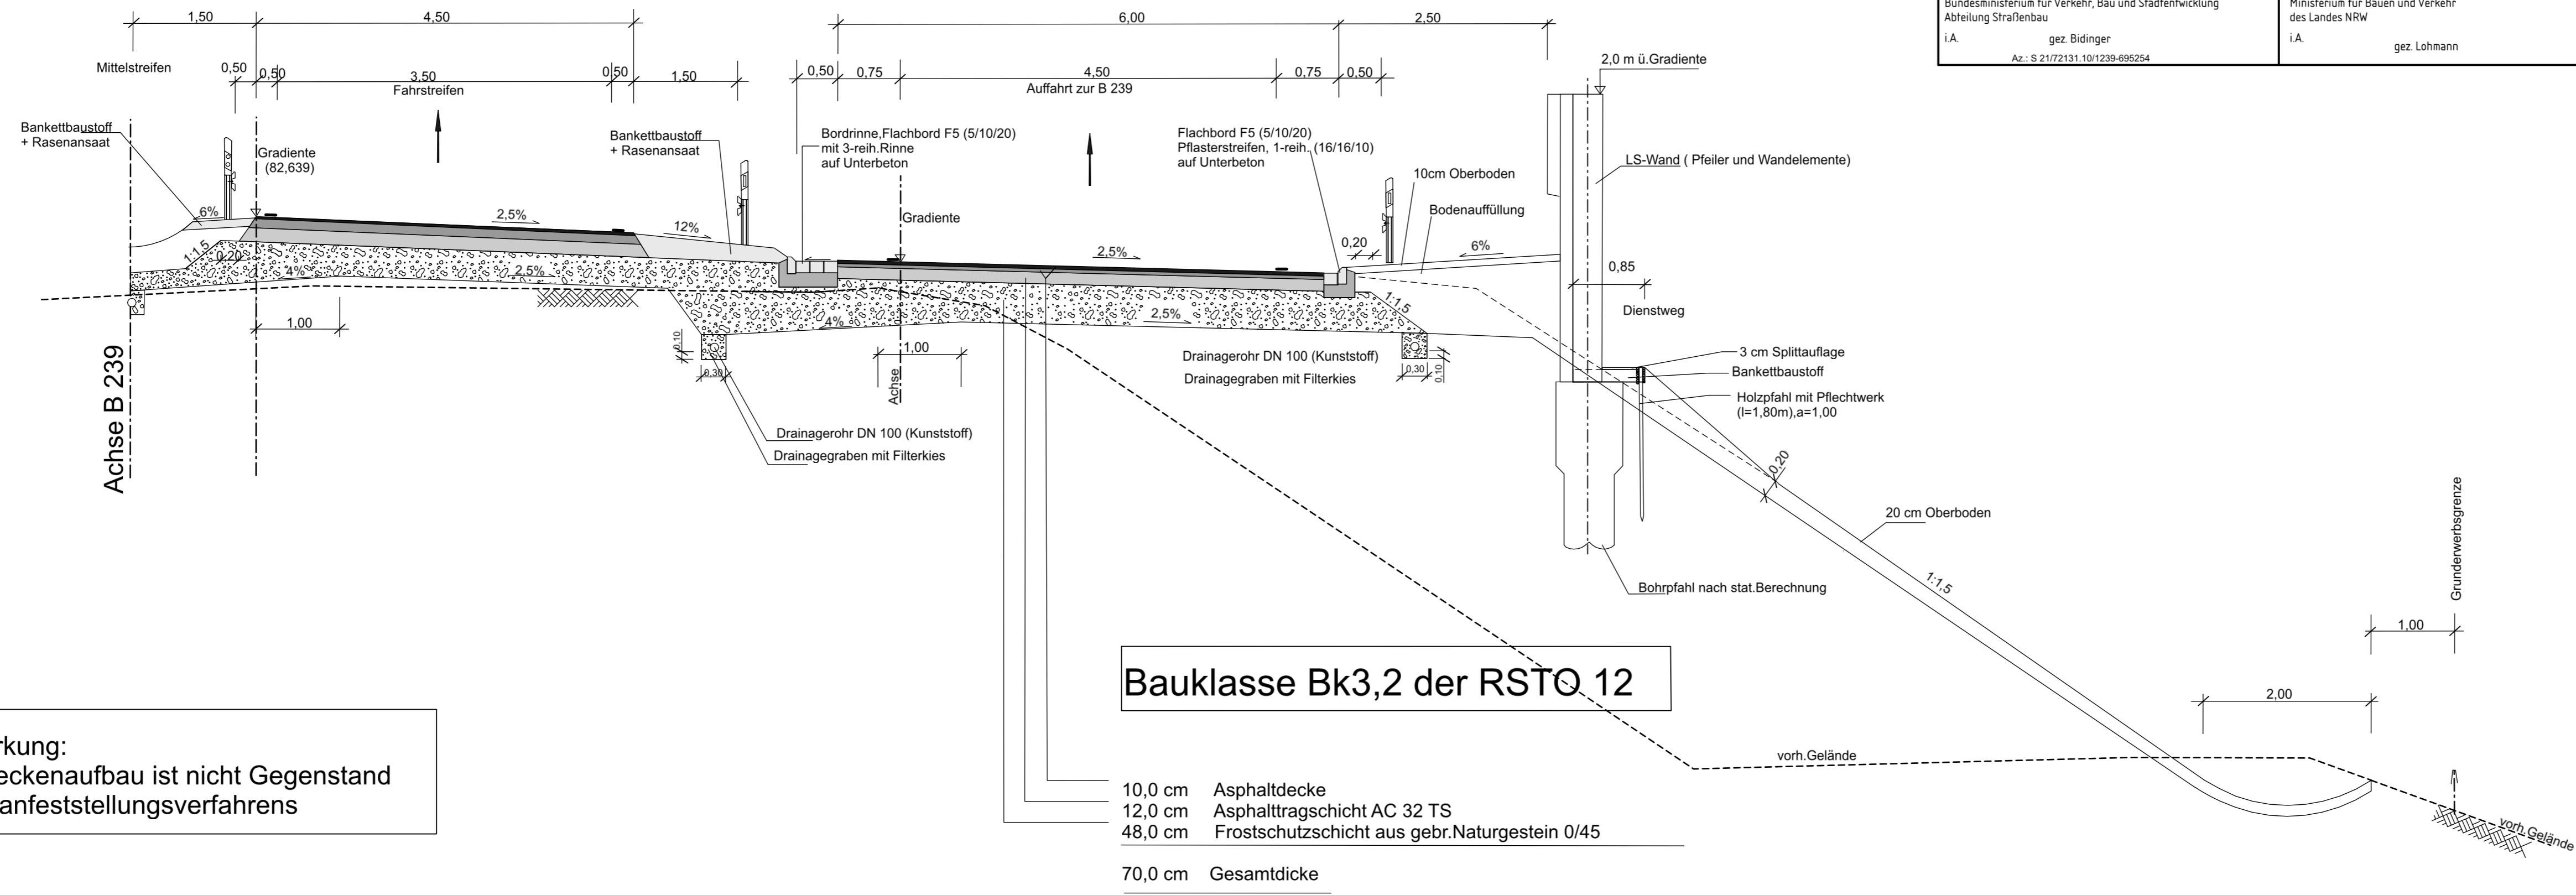

Anmerkung:
Der Deckenaufbau ist nicht Gegenstand
des Planfeststellungsverfahrens

- 10,0 cm Asphaltdecke
- 12,0 cm Asphalttragschicht AC 32 TS
- 48,0 cm Frostschuttschicht aus gebr. Naturgestein 0/45
- 70,0 cm Gesamtdicke

Zugehöriger Entwurf	
Aufgestellt Bielefeld, 12.05.2006 Der Leiter der Niederlassung Bielefeld i.A. gez. Oldemeyer	Geprüft Gelsenkirchen, 22.09.2006 Der Direktor des Landesbetriebes Straßenbau NRW i.A. gez. Brinkschmidt
Gesehen Bonn, 18.12.2007 Bundesministerium für Verkehr, Bau und Stadtentwicklung Abteilung Straßenbau i.A. gez. Bidinger Az.: S 21/72131.10/1239-696254	Gesehen Düsseldorf, 27.06.2007 Ministerium für Bauen und Verkehr des Landes NRW i.A. gez. Lohmann

Satzungsgemäß ausgelegt in der Zeit vom _____ bis _____ in der Gemeinde _____	
Zeit und Ort der Auslegung sind rechtzeitig vor Beginn der Auslegung ortstüblich bekannt gemacht worden.	
Gemeinde: _____ (Dienstsigel)	(Unterschrift)

Regionalniederlassung Ostwestfalen-Lippe Stapenhorststraße 119 - 33615 Bielefeld	Straßen.NRW Landesbetrieb Straßenbau Nordrhein-Westfalen
	Projekt-Nr. 01-0417

Nr.	Art der Änderung	Datum	Zeichen

Deckblatt I zur Planfeststellung

Landesbetrieb Straßenbau Nordrhein-Westfalen	Unterlage / Blatt-Nr.: 6.2.1 / 10
Straße: B 239 Station: 1,486(Absch.52) - 0,753(Absch.51)	Straßenquerschnitt Bau-Km 0 + 200 der Rampe NW i.Z. der AS B239-L804
PROJIS-Nr.: 52049912 00	Maßstab: 1 : 50

Ausbau der B 239/3.1
Bad Salzuflen, von A2 bis K4 (Dorfstraße/Lohheide)
Bau-km 2+167,399 bis 5+160,00

Entwurfsdatum: 01.12.2017	Aufgestellt:
Der Leiter der Regionalniederlassung Bielefeld i.A. (Manuela Rose)	