

Y 3479476.556
X 5773068.131


Y 3480305.301
X 5772763.869

Zeichenerklärung

lfd. Nr. Bauwerksverzeichnis Unterlage 5.2.1

- 1 Erdgasleitungen
- 2 Wasserleitungen
- 3 Telekommunikationslinien
- 4 Elektro-Erdkabel

- 4 schon aufgenommene Versorgungsleitung
- 4a schon aufgenommene aber geänderte Versorgungsleitung
- X weggefallene Versorgungsleitung
- 53 neu aufgenommene Versorgungsleitung

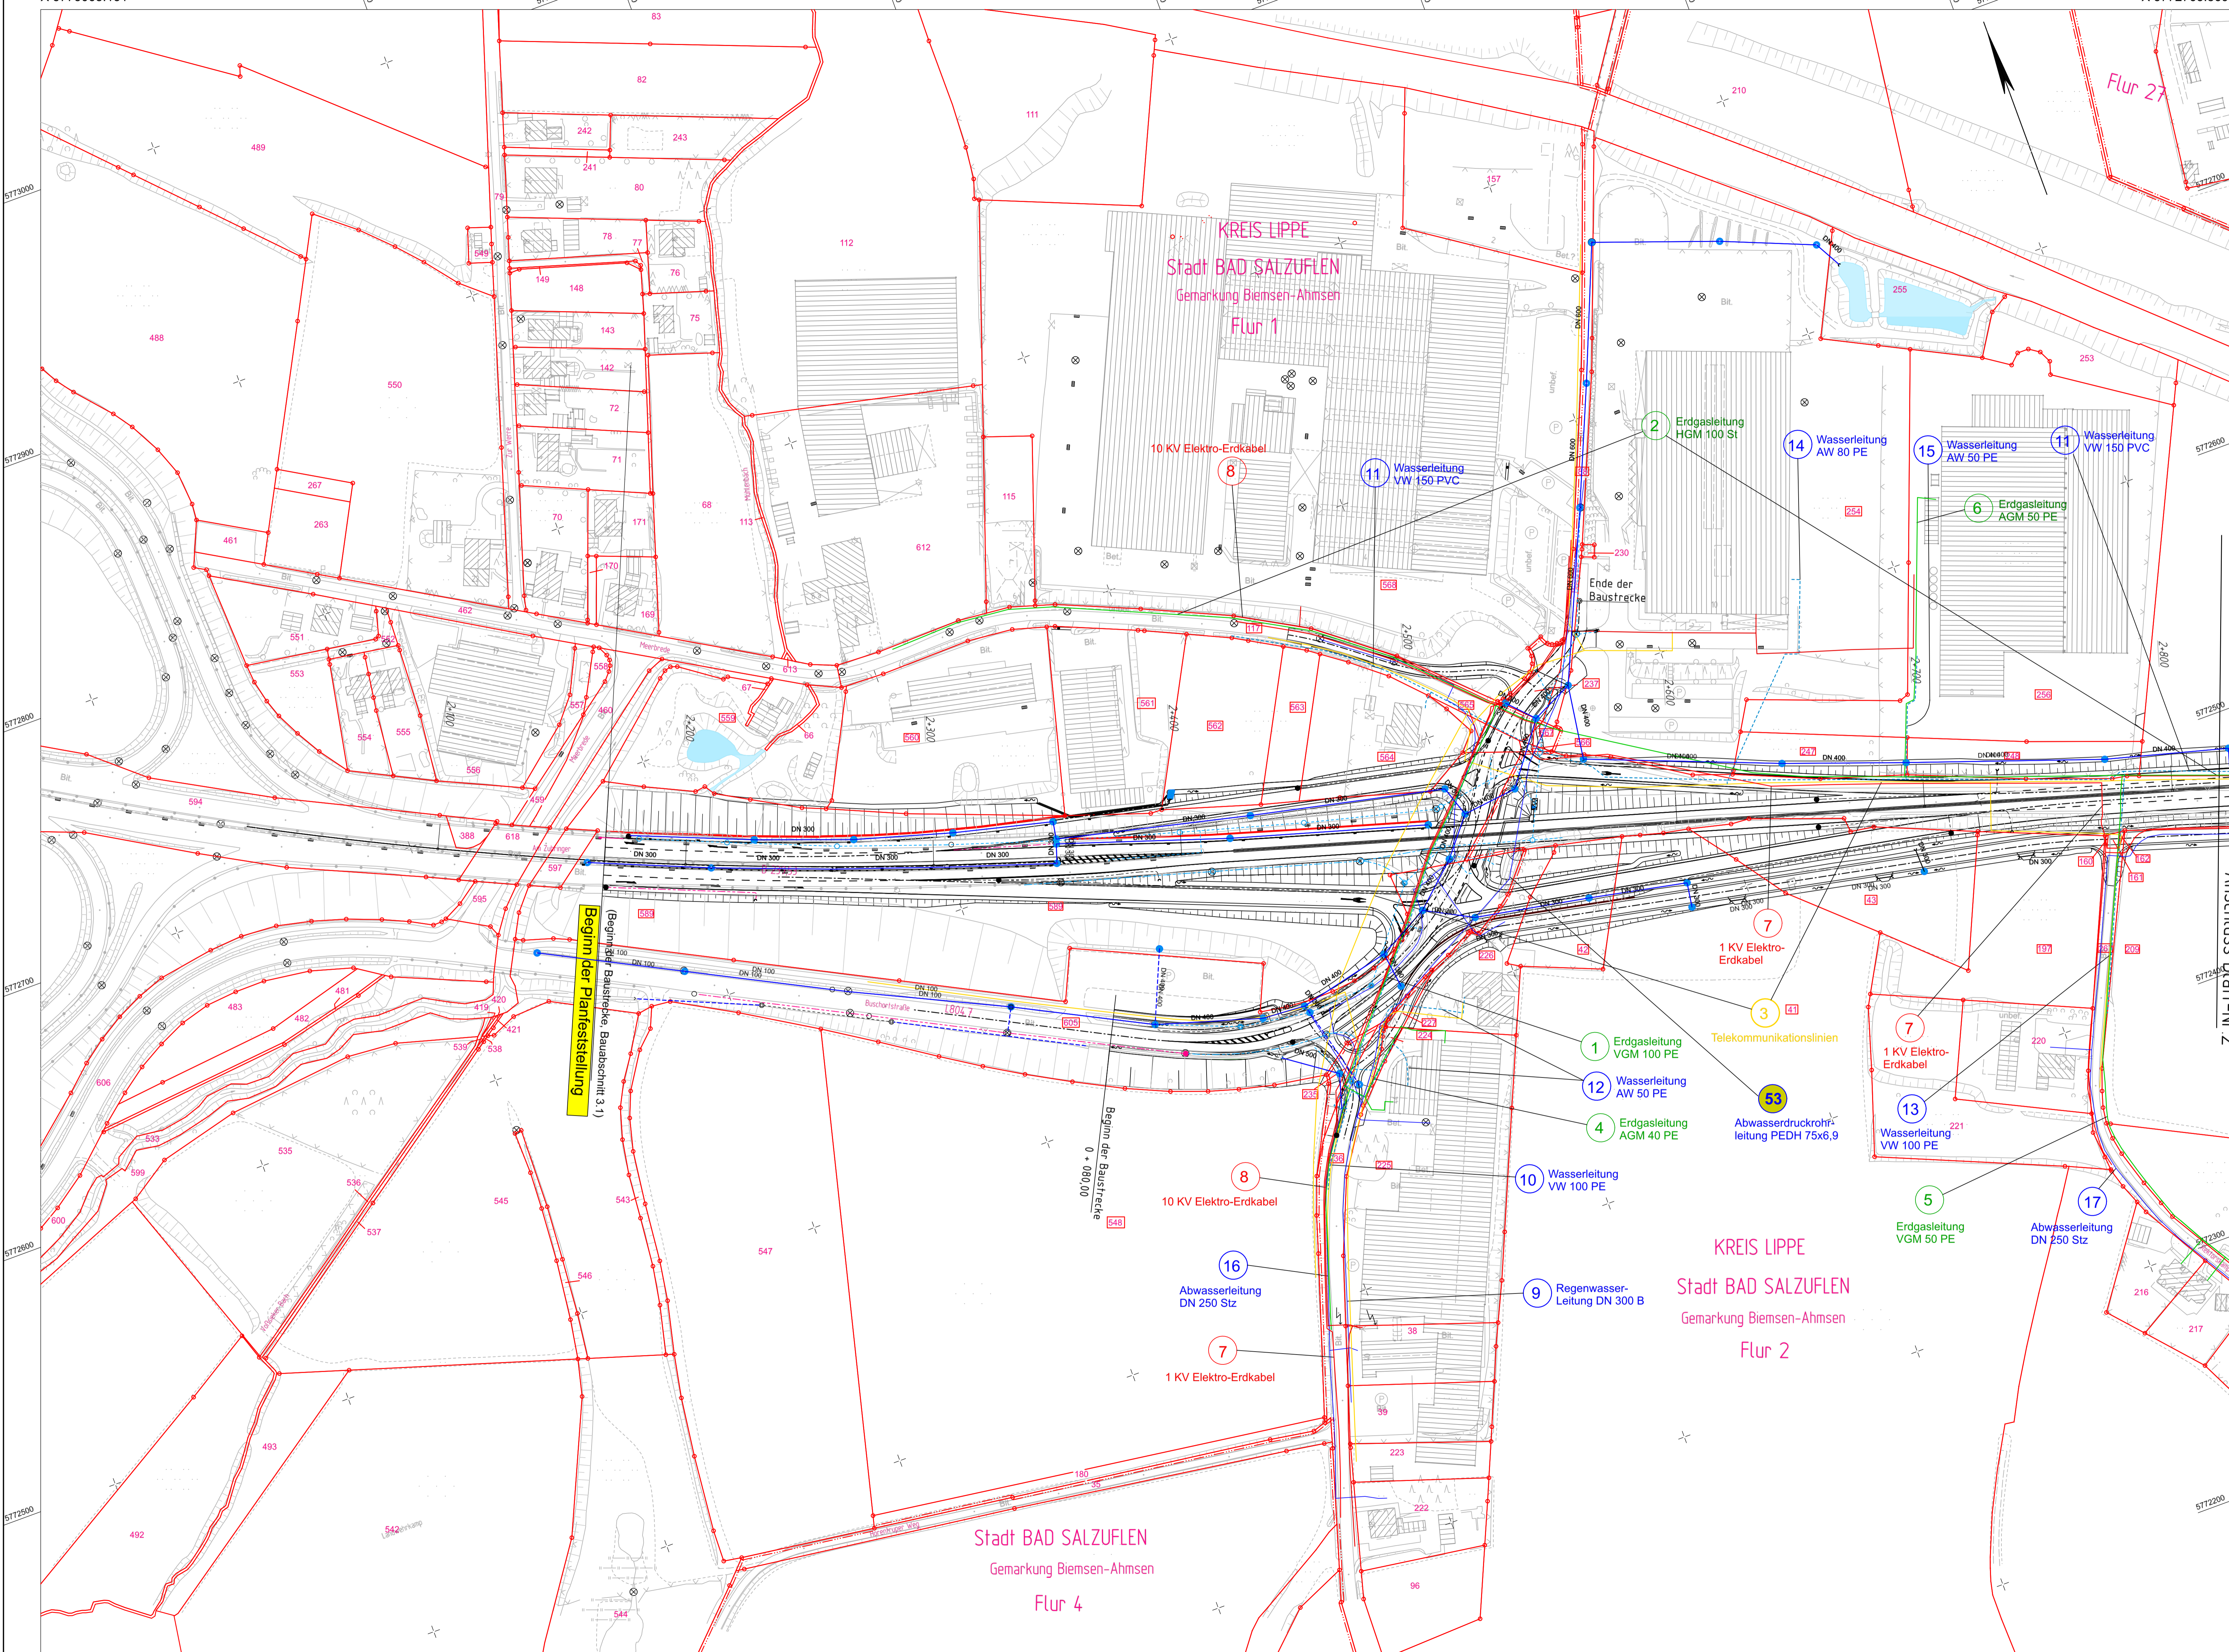

Zugehöriger Entwurf	
Aufgestellt Bielefeld, 12.05.2006 Der Leiter der Regionalniederlassung Bielefeld i.A. gez. Oldemeyer	Geprüft Gelsenkirchen, 22.09.2006 Der Direktor des Landesbetriebes Straßenbau NRW i.A. gez. Brinkmann
Gesehen Bonn, 18.12.2007 Bundesministerium für Verkehr, Bau und Stadtentwicklung Abteilung Straßenbau i.A. gez. Biediger Ar.-S: 2172131; 501229-89934	Gesehen Düsseldorf, 27.06.2007 Ministerium für Bau und Verkehr des Landes NRW i.A. gez. Lohmann

Satzungsgemäß ausgelegen
in der Zeit vom _____ bis _____
in der Gemeinde _____

Zeit und Ort der Auslegung sind rechtzeitig vor Beginn der Auslegung ortsüblich bekannt gemacht worden.

Gemeinde: _____
(Dienstsege)

(Unterschrift)

<p>Regionalniederlassung Ostwestfalen-Lippe Stapenhorststraße 119 - 33615 Bielefeld</p>	<p>Straßen.NRW Landesbetrieb Straßenbau NRW</p>

Nr.	Art der Änderung	Datum	Zeichen

**Deckblatt I
zur Planfeststellung**

Landesbetrieb Straßenbau Nordrhein-Westfalen	Unterlage / Blatt-Nr.: 7.2.1 / 1
Straße: B 239 Station: 1,486(Absch.52) - 0,753(Absch.51)	Lageplan zum BV Bau-Km 2 + 167 - 2 + 800 Deckblatt 1 Maßstab: 1 : 1.000
Bad Salzuflen, von A2 bis K4 (Dorfstraße/Lohheide) Bau-km 2+167,399 bis 5+160,000	
Entwurfsdatum: 01.12.2017	Aufgestellt: Der Leiter der Regionalniederlassung Bielefeld i.A.
Y 3480075.960 X 5772139.194 Dirk Nölle 07.09.2017	

Y 3479247.215
X 5772443.456

Y 3480075.960
X 5772139.194