

Y 3481685.472  
X 5771673.160

Y 3482177.100  
X 5770939.883

KREIS LIPPE  
Stadt BAD SALZUFLEN  
Gemarkung Wert-Aspe  
Flur 1

KREIS LIPPE  
Stadt BAD SALZUFLEN  
Gemarkung Wert-Aspe  
Flur 2

Gemarkung Wert-Aspe  
Flur 6

Gemarkung Wert-Aspe  
Flur 5

Y 3481132.759  
X 5771302.592


Y 3481624.387  
X 5770569.315

**Zeichenerklärung**

lfd. Nr. Bauwerksverzeichnis Unterlage 5.2.I

- 1 Erdgasleitungen
- 2 Wasserleitungen
- 3 Telekommunikationslinien
- 4 Elektro-Erdkabel

- 4 schon aufgenommene Versorgungsleitung
- 4-2 schon aufgenommene aber geänderte Versorgungsleitung
- weggefallene Versorgungsleitung
- 53 neu aufgenommene Versorgungsleitung

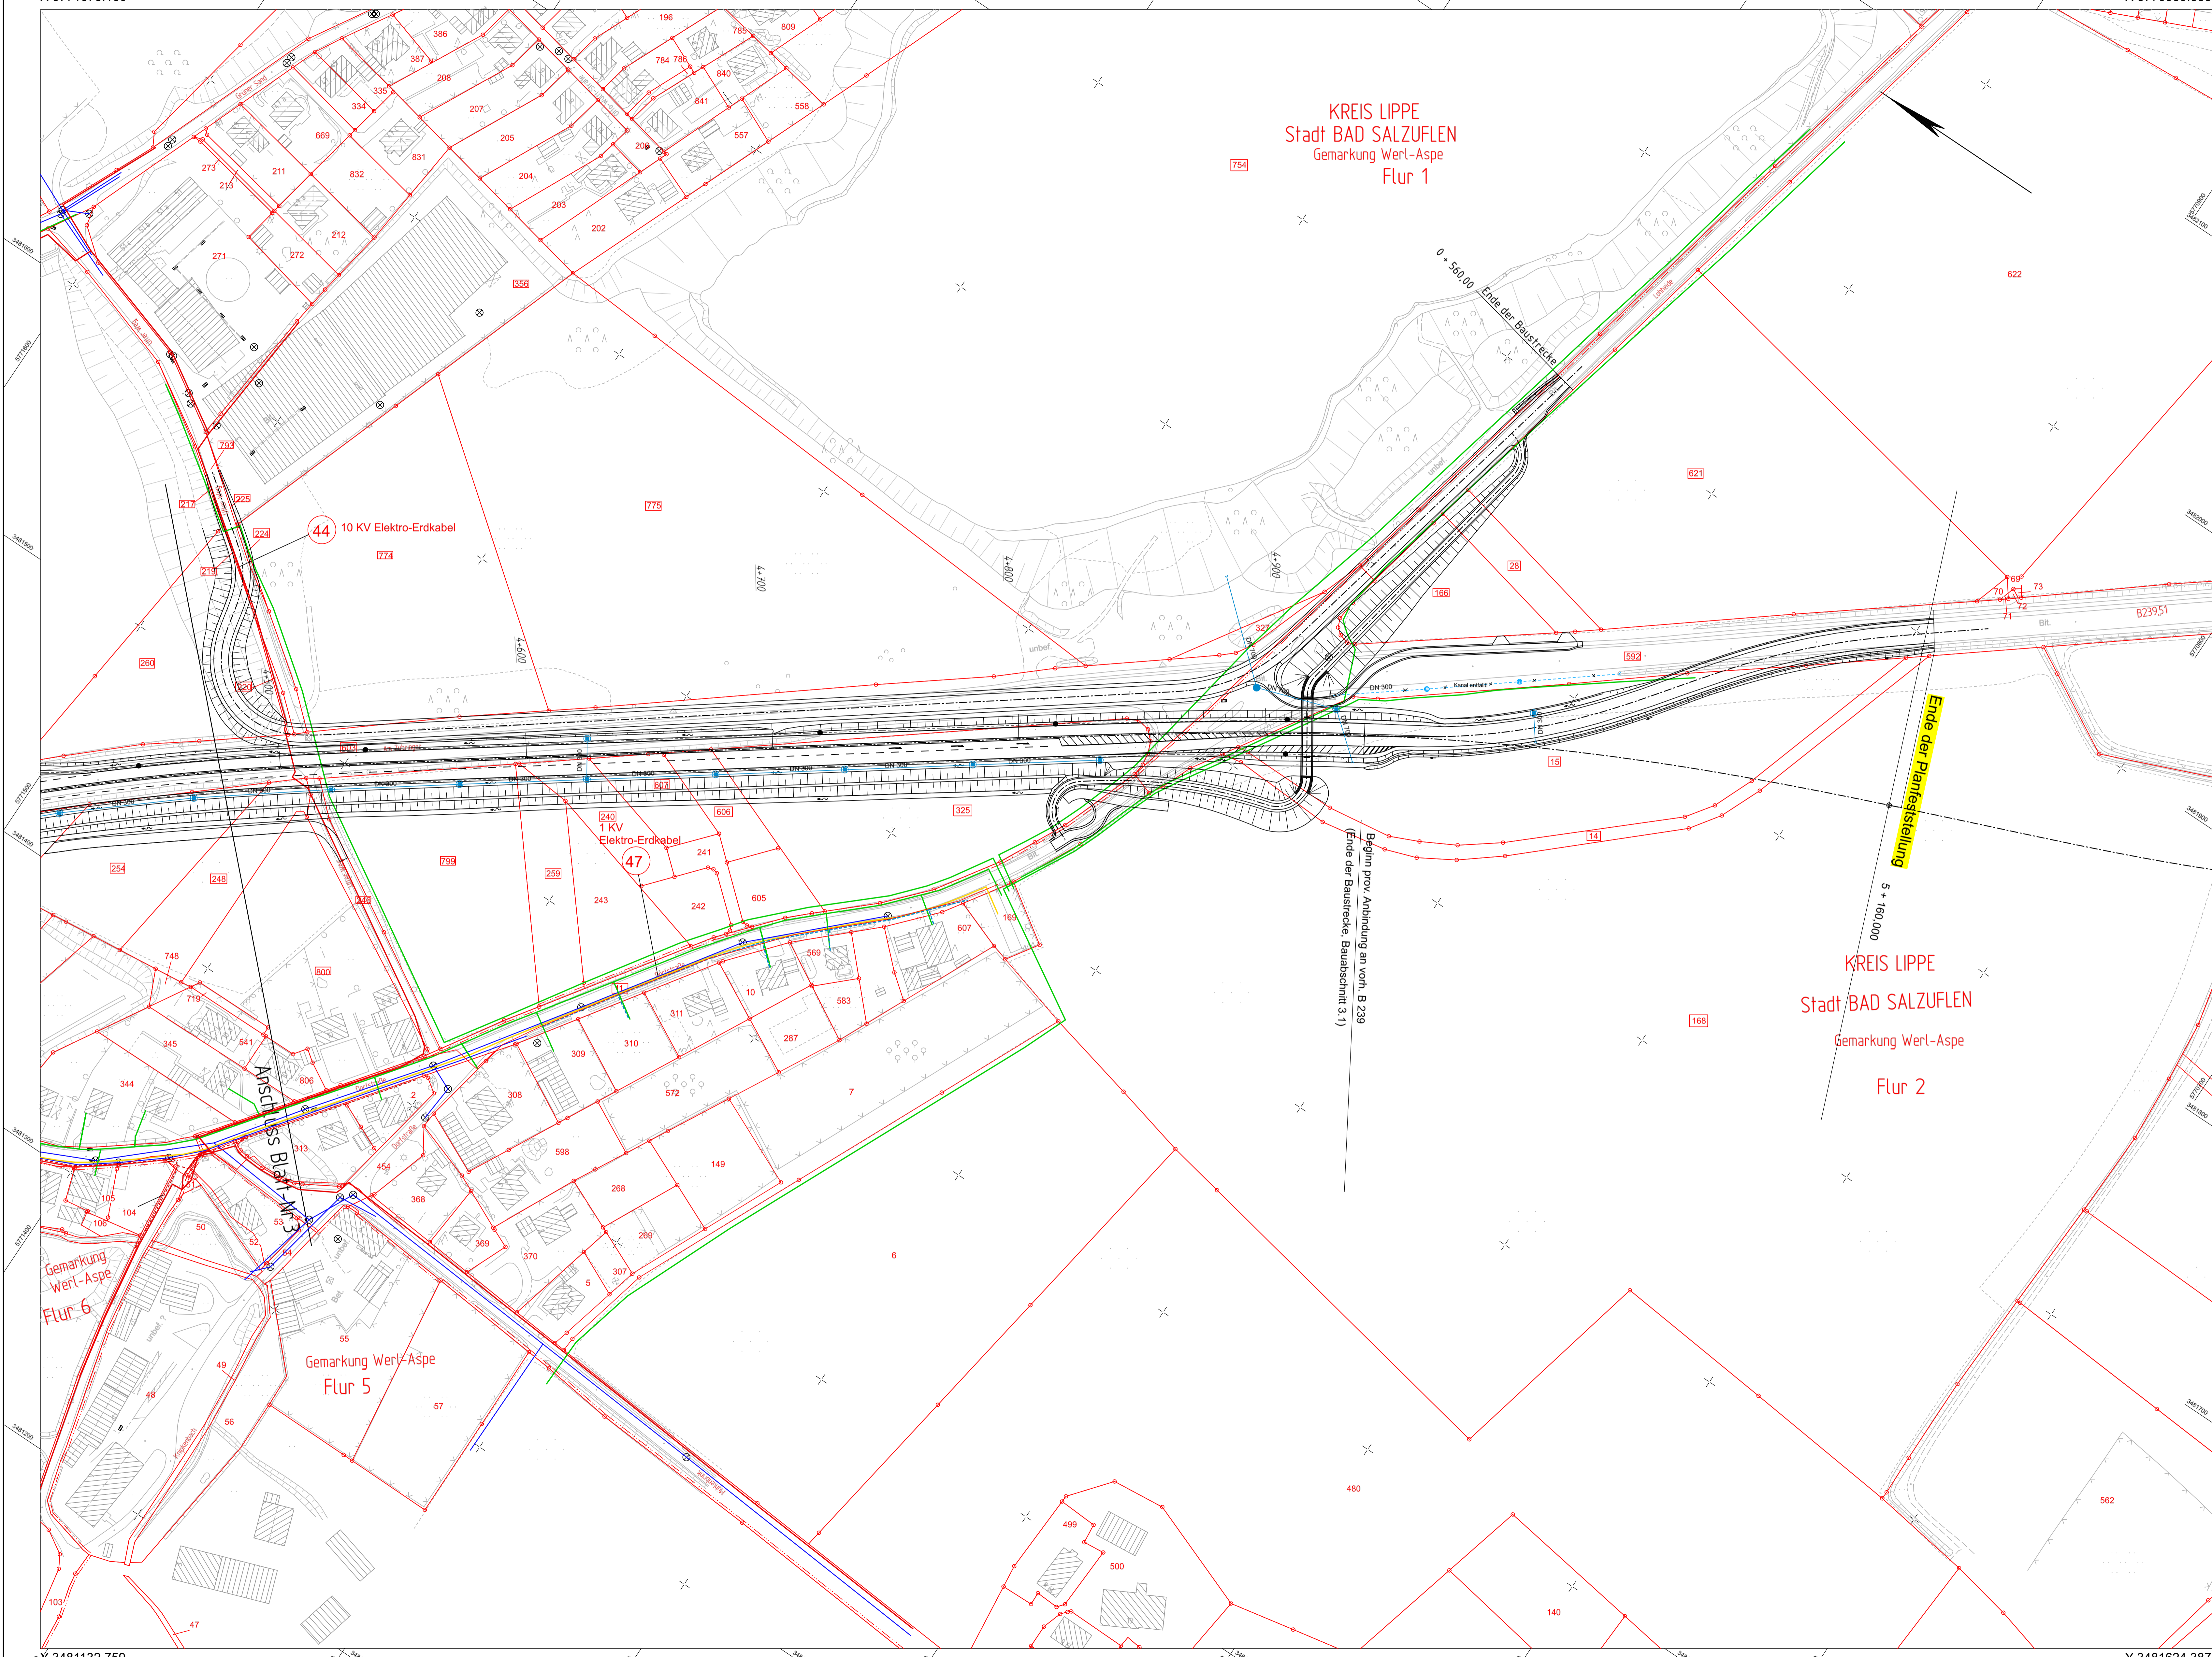

Zugehöriger Entwurf	
<b>Aufgestellt</b> Bielefeld, 12.05.2006 Der Leiter der Niederlassung Bielefeld i.A. gez. Oldemeyer	<b>Geprüft</b> Gelsenkirchen, 22.09.2006 Der Direktor des Landesbetriebes Straßenbau NRW i.A. gez. Brinkmann
<b>Gesehen</b> Bonn, 18.12.2007 Bundesministerium für Verkehr, Bau und Stadtentwicklung Abteilung Straßenbau i.A. gez. Biediger	<b>Gesehen</b> Düsseldorf, 27.06.2007 Ministerium für Bauen und Verkehr des Landes NRW i.A. gez. Lohmann

Satzungsgemäß ausgelegen  
in der Zeit vom \_\_\_\_\_ bis \_\_\_\_\_  
in der Gemeinde \_\_\_\_\_

Zeit und Ort der Auslegung sind rechtzeitig vor Beginn der Auslegung ortsüblich bekannt gemacht worden.

Gemeinde: \_\_\_\_\_  
(Dienstort)

(Unterschrift)

	<b>Regionalniederlassung Ostwestfalen-Lippe</b> Stapenroterstraße 119 - 33615 Bielefeld		<b>Straßen.NRW</b> Projekt-Nr. 01-0417
--	--	--	--

Nr.	Art der Änderung	Datum	Zeichen

**Deckblatt I  
zur Planfeststellung**

Landesbetrieb Straßenbau Nordrhein-Westfalen	Unterlage / Blatt-Nr.: 7.2.I / 4
Straße: B 239 Station: 1,486(Absch.52) - 0,753(Absch.51)	Lageplan zum BV Bau-Km 4 + 475 - 4 + 940
PROJIS-Nr.: 52049912.00	Deckblatt 1 Maßstab: 1 : 1.000

**Ausbau der B 239/3.1  
Bad Salzuflen, von A2 bis K4 (Dorfstraße/Lohheide)  
Bau-km 2+167,399 bis 5+160,000**

Entwurfsdatum: 01.12.2017  
Aufgestellt: \_\_\_\_\_  
Der Leiter der Regionalniederlassung Bielefeld  
i.A. (Manuela Rose)