

ohne Ausrundung  
km 0+002.500  
h TS = 78.990 m

H = 800.000 m  
T = 8.557 m  
f = 0.046 m  
km 0+080.000  
h TS = 77.208 m




H = 1000.000 m  
T = 14.201 m  
f = 0.101 m  
km 0+343.000  
h TS = 76.787 m

H = 1500.000 m  
T = 15.378 m  
f = 0.079 m  
km 0+394.727  
h TS = 75.235 m

ohne Ausrundung  
km 0+780.000  
h TS = 73.306 m

H = 700.000 m  
T = 20.418 m  
f = 0.298 m  
km 0+750.329  
h TS = 71.857 m

<b>Bauwerk Nr. 2a</b>	
Unterführung des Siekbach i.Z.eines Wi.-Weges	
Bau-km	0+729.620
Bau-km	
Lichte Weite(n):	4,50m
Lichte Höhe:	1,00m
Konstrukt.Höhe:	0,50m
Kreuzungswinkel:	89,389 gon
Breite zw. Gel.:	6,00m

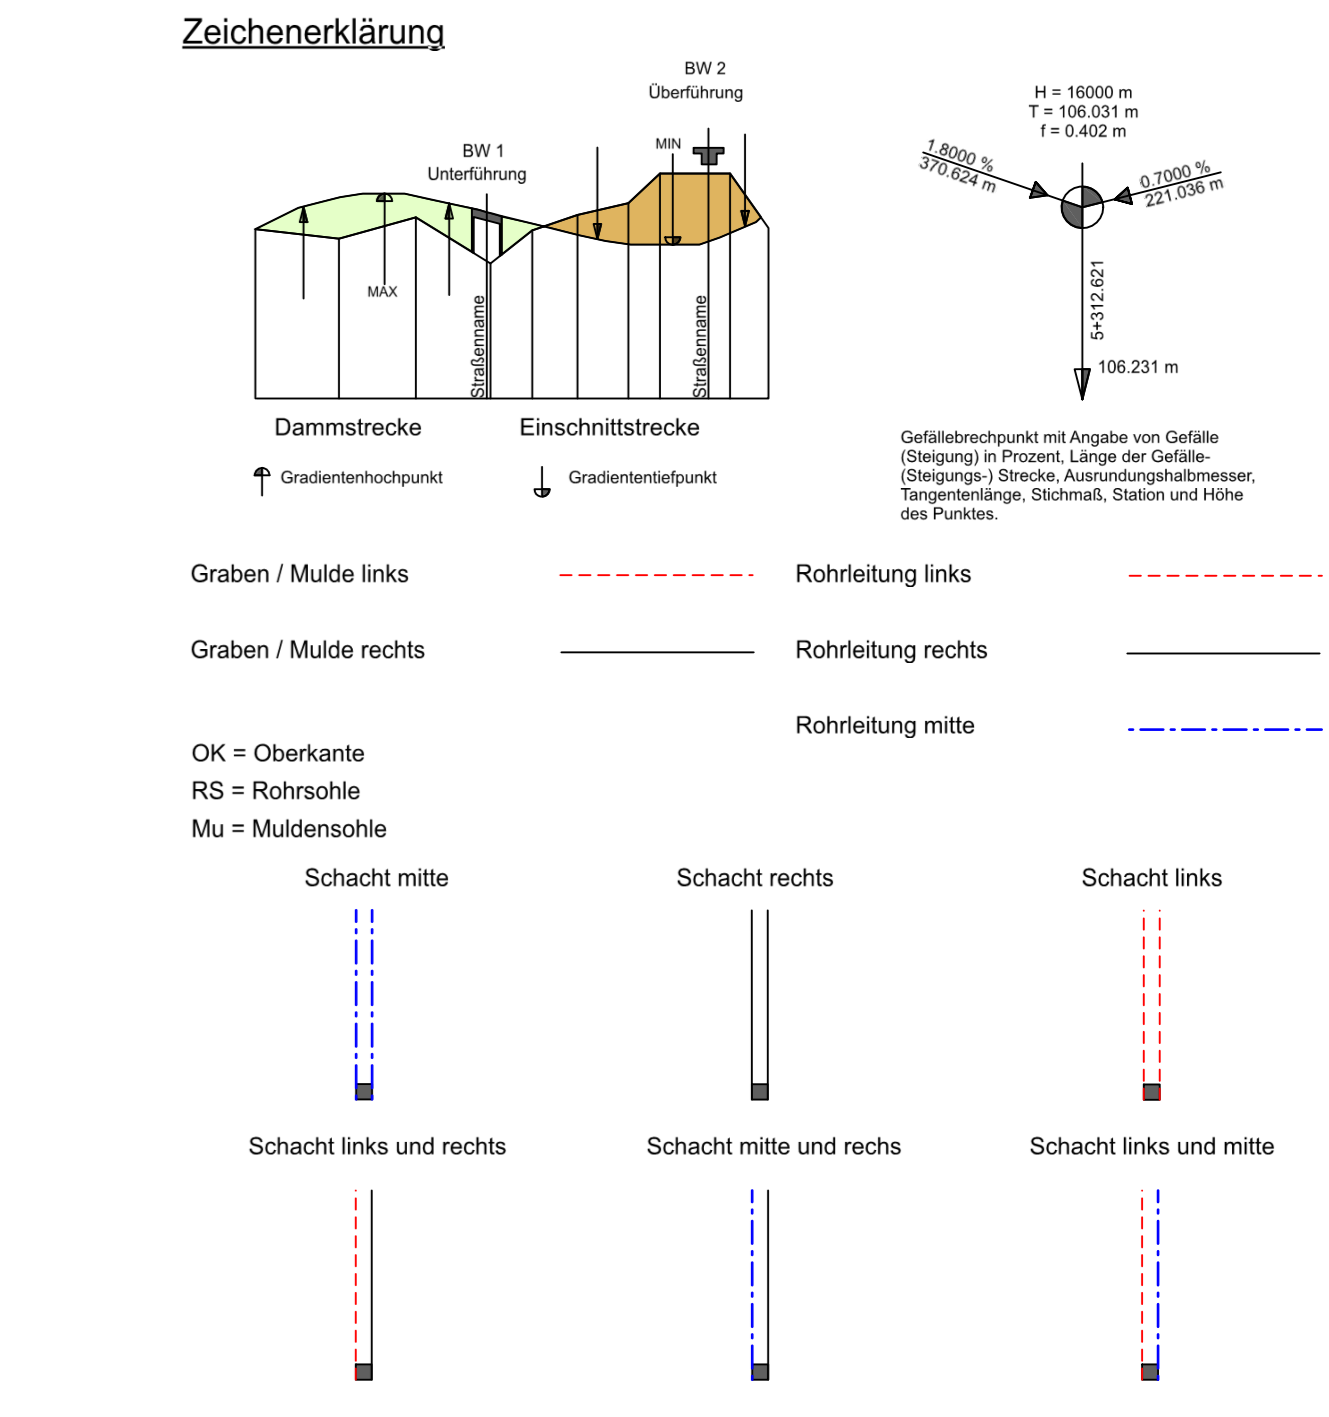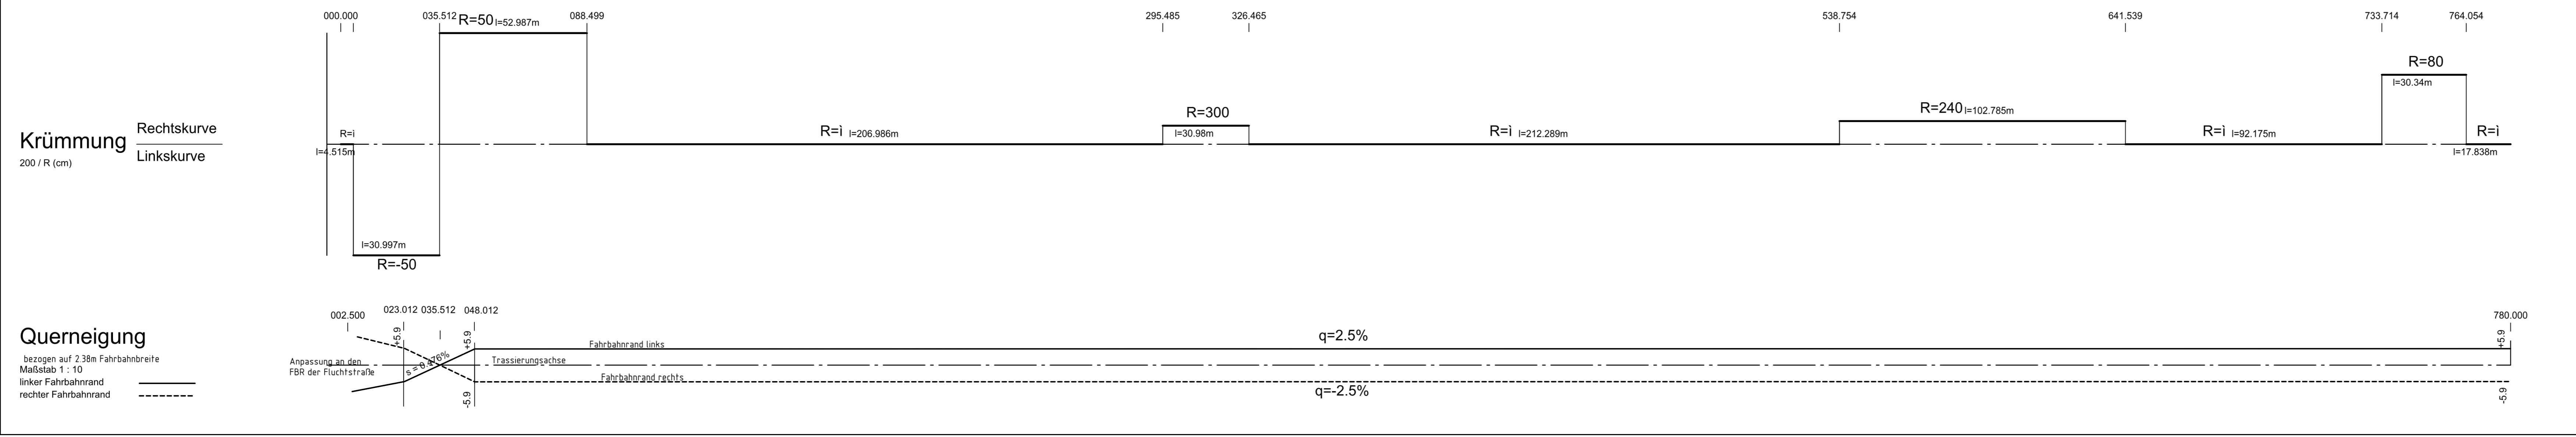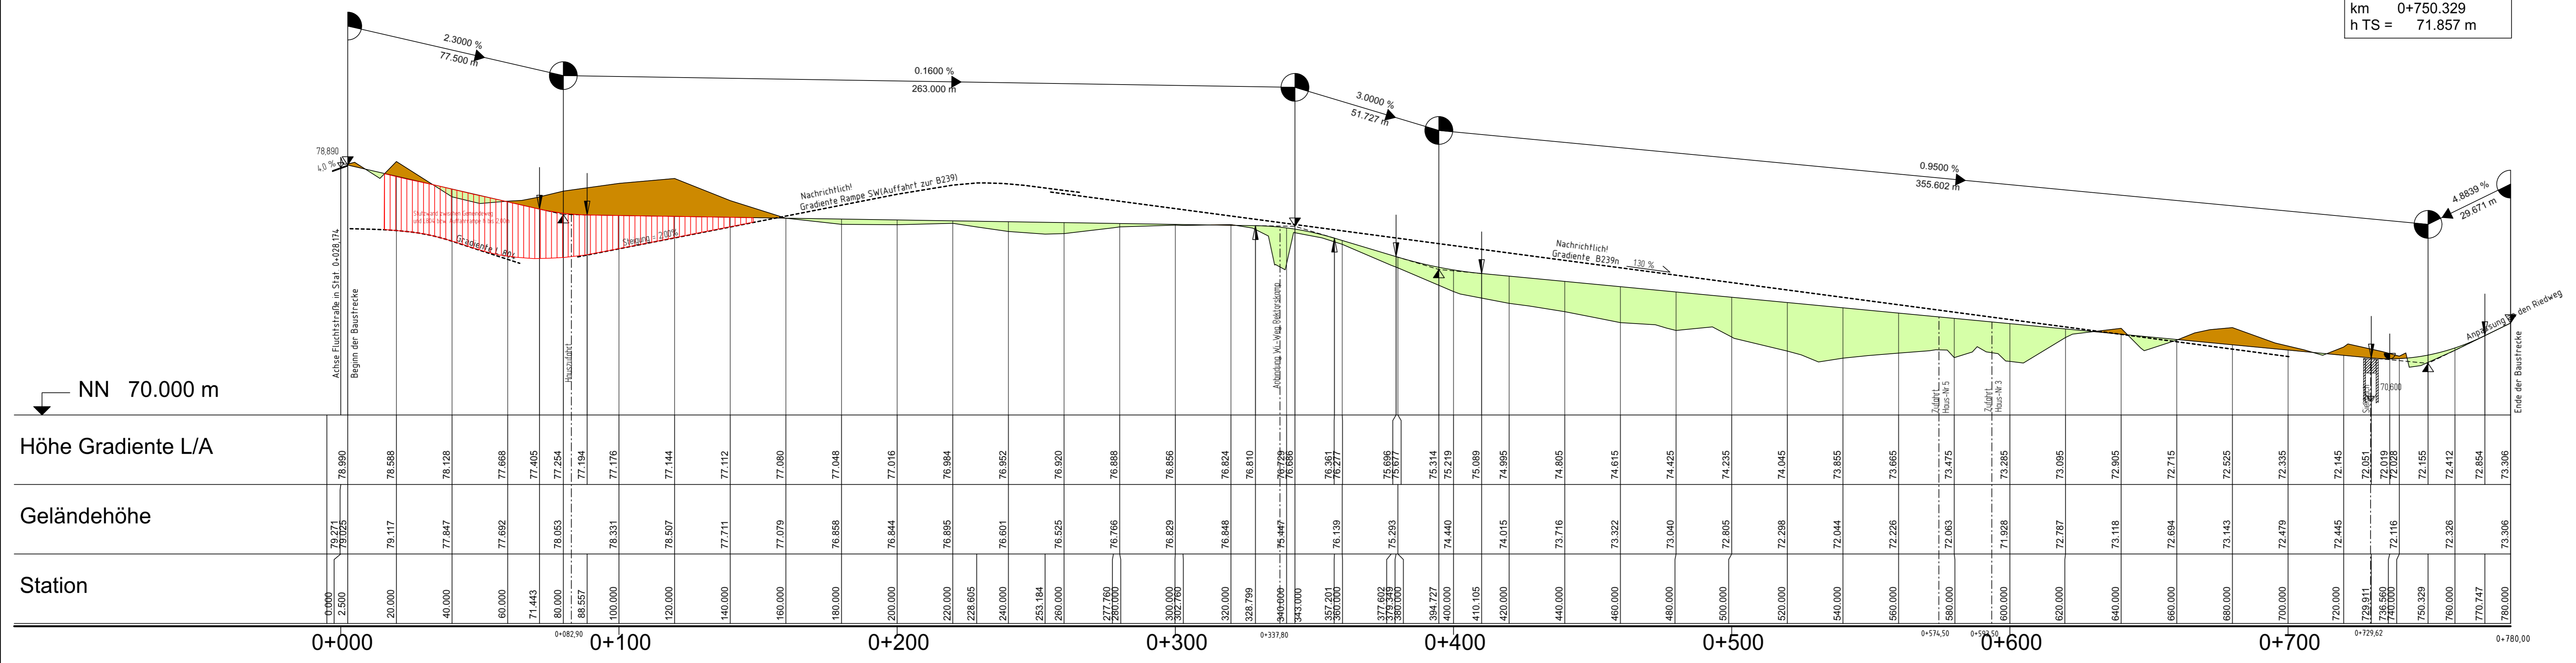

Zugehöriger Entwurf	
<b>Aufgestellt</b> Bielefeld, 12.05.2006 Der Leiter der Niederlassung Bielefeld i.A. gez. Oldemeyer	<b>Geprüft</b> Gelsenkirchen, 22.09.2006 Der Direktor des Landesbetriebes Straßenbau NRW i.A. gez. Brinkschmidt
<b>Gesehen</b> Bonn, 18.12.2007 Bundesministerium für Verkehr, Bau und Stadtentwicklung Abteilung Straßenbau i.A. gez. Büdinger Ar.-S.2172131.101229680254	<b>Gesehen</b> Düsseldorf, 27.06.2007 Ministerium für Bau und Verkehr des Landes NRW i.A. gez. Lohmann

Satzungsgemäß auslegen  
in der Zeit vom \_\_\_\_\_ bis \_\_\_\_\_  
in der Gemeinde \_\_\_\_\_

Zeit und Ort der Auslegung sind rechtzeitig vor Beginn der Auslegung ortsbüchlich bekannt gemacht worden.

Gemeinde: \_\_\_\_\_  
(Denksiegel)

(Unterschrift)

	<b>Regionalniederlassung Ostwestfalen-Lippe</b> Stapenhorststraße 119 - 33615 Bielefeld		<b>Straßen.NRW</b> Landesbetrieb Straßenbau NRW
Projekt-Nr. 01-0417			

Nr.	Art der Änderung	Datum	Zeichen

**Deckblatt I zur Planfeststellung**

Landesbetrieb Straßenbau Nordrhein-Westfalen	Unterlage / Blatt-Nr.: 8.2.1 / 8
Straße: B 239 Station: 1,486(Absch.52) - 0,753(Absch.51)	Höhenplan westl. Ersatzstraße
PROJIS-Nr.: 52049912 00	Maßstab: 1 : 1 000/100
<b>Ausbau der B 239/3.1 Bad Salzuflen, von A2 bis K4 (Dorfstraße/Lohheide) Bau-km 2+167,399 bis 5+160,00</b>	
Entwurfsdatum: 01.12.2017 Der Leiter der Regionalniederlassung Bielefeld i.A. (Manuela Rose)	Aufgestellt: hfor