
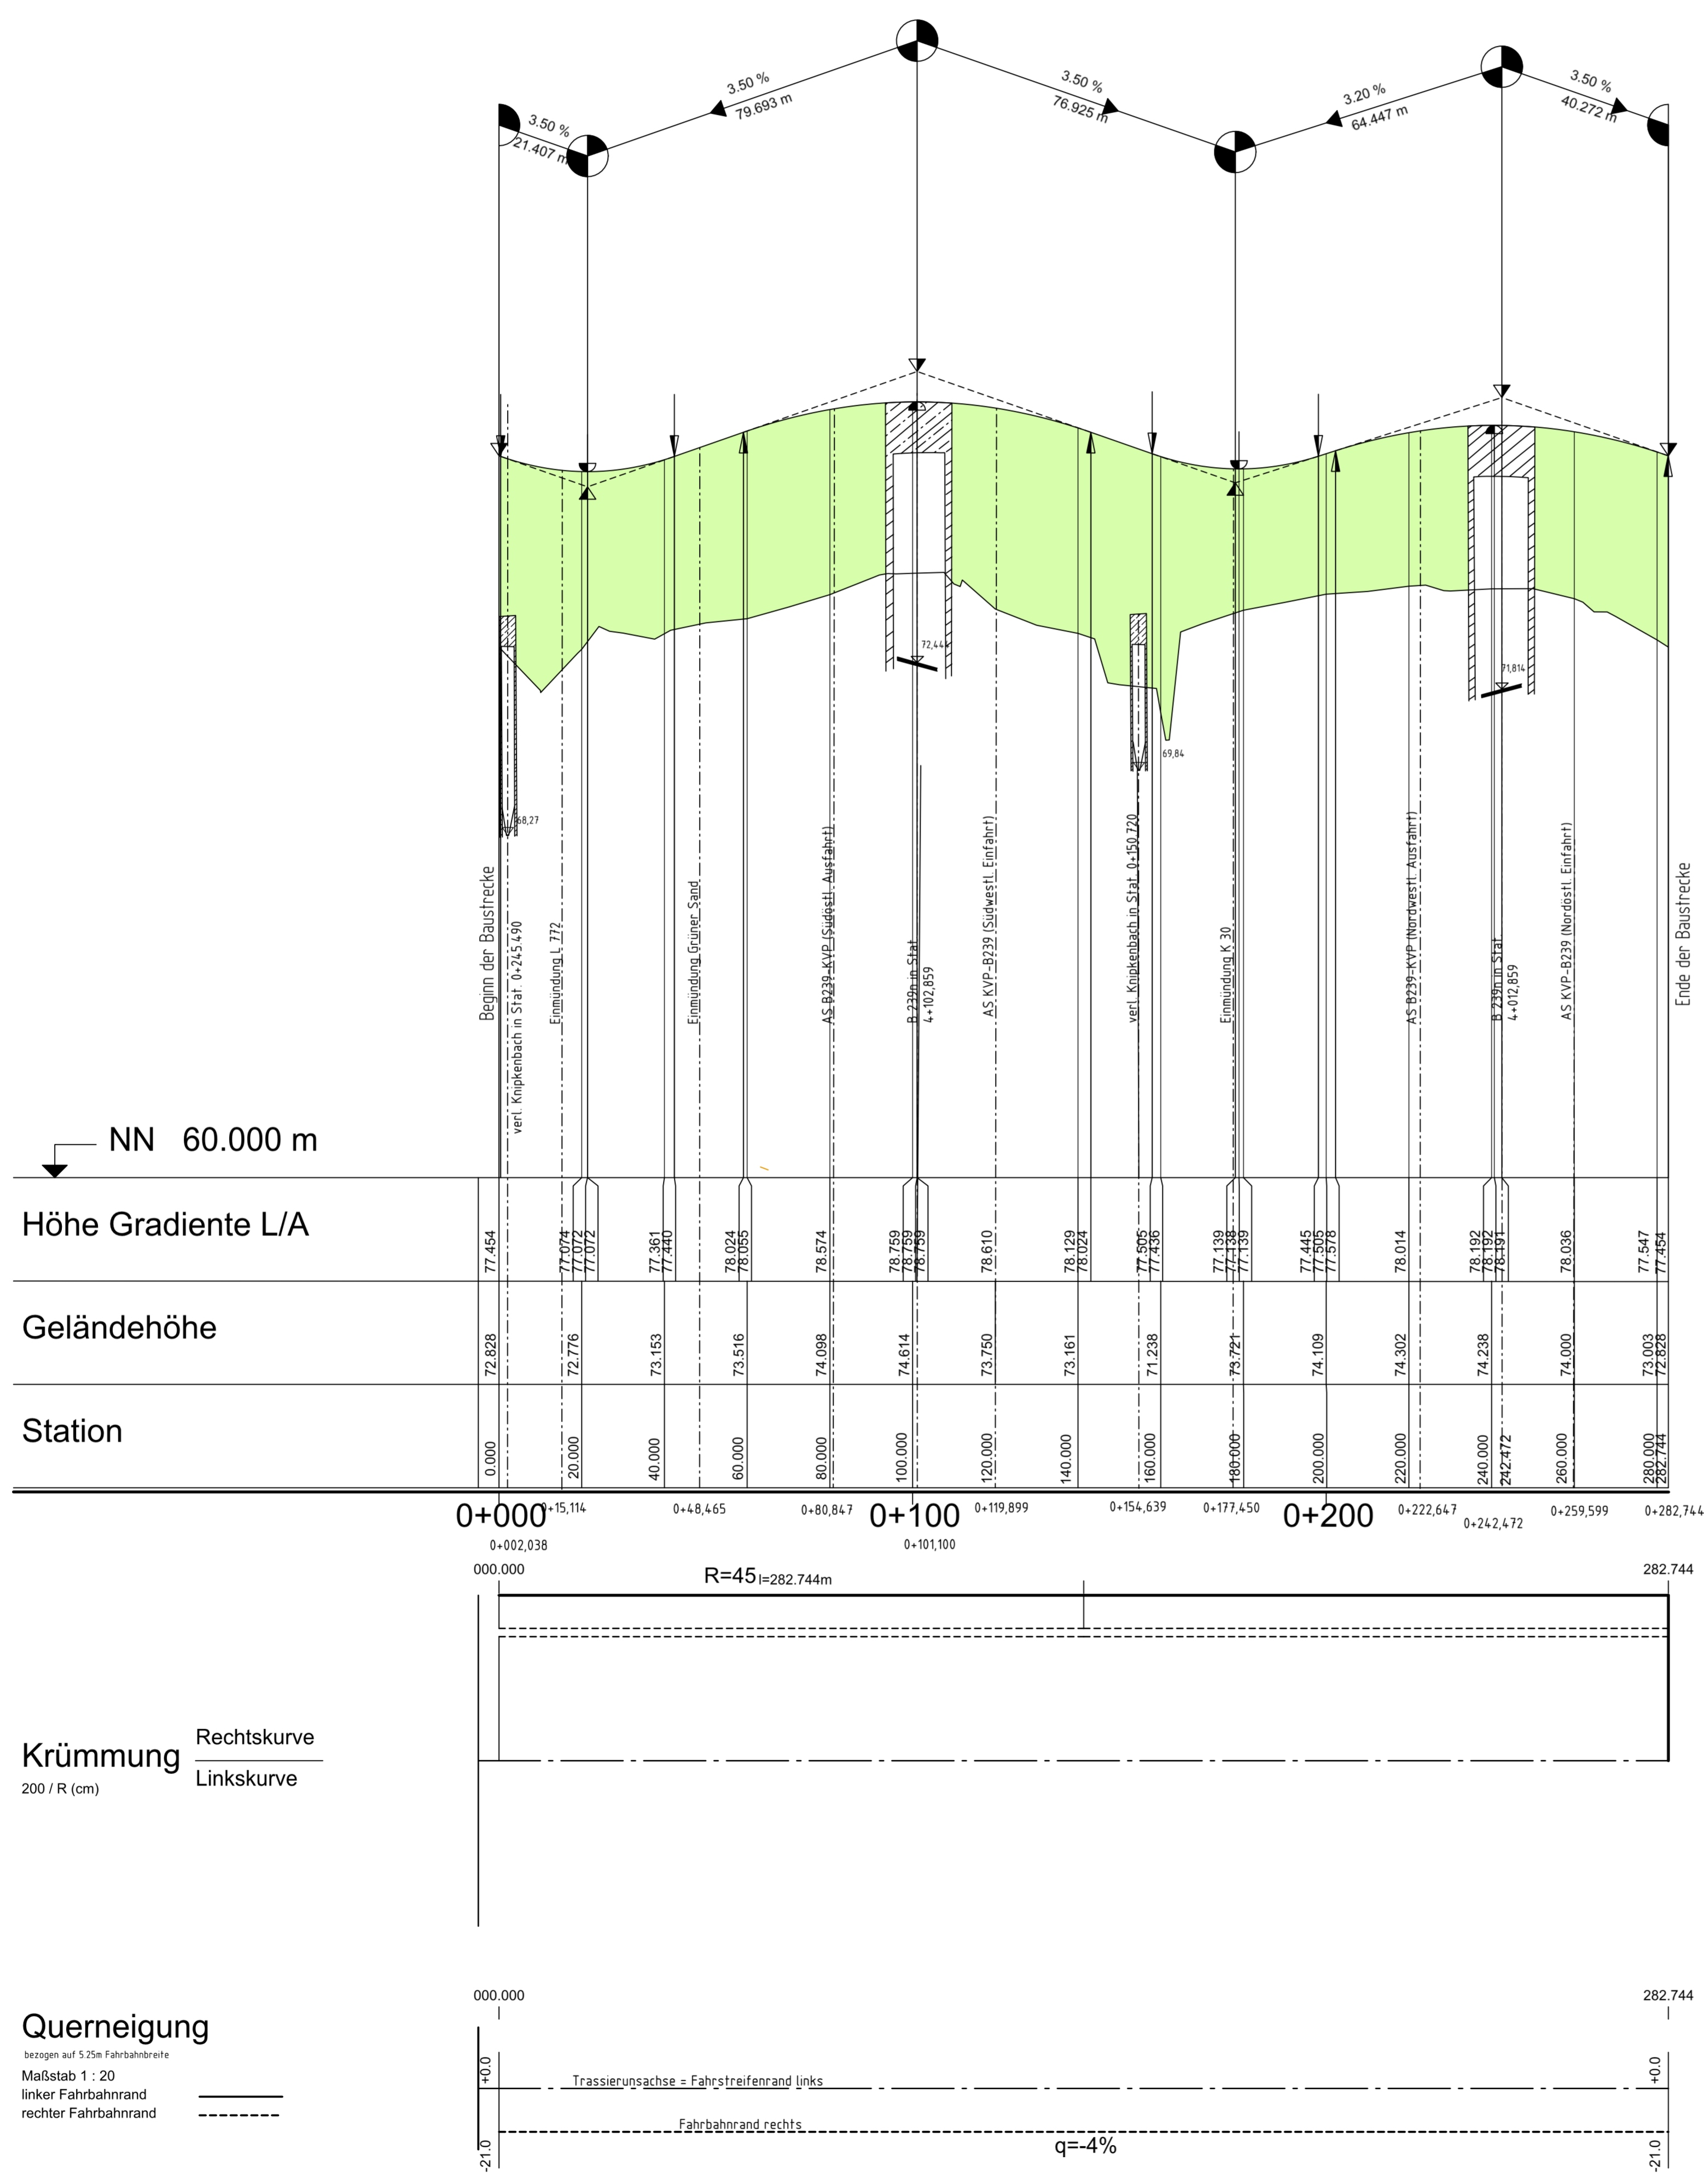
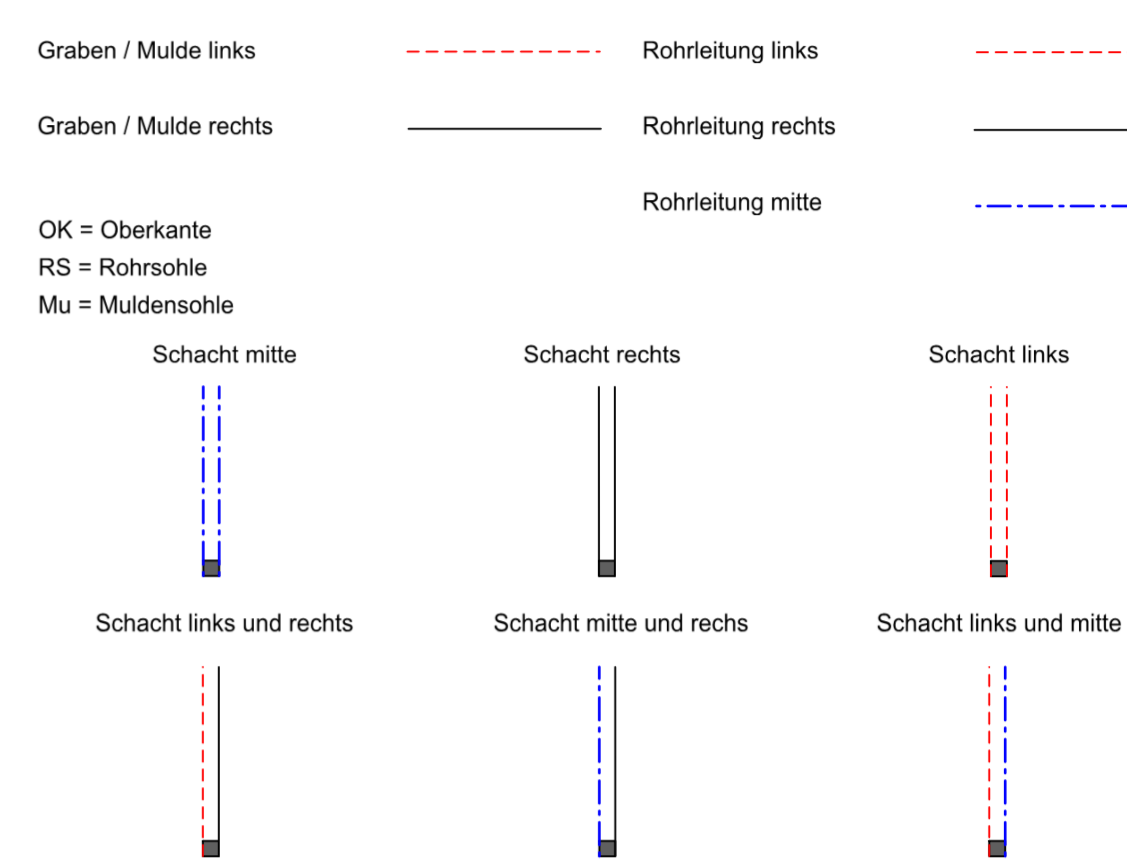


<b>Bauwerk Nr. 8</b>	<b>Bauwerk Nr. 5</b>	<b>Bauwerk Nr. 7</b>	<b>Bauwerk Nr. 3</b>
2. Überführung des KVP über den Knippenbach	1. Überführung des KVP über die B 239	1. Überführung des KVP über den Knippenbach	2. Überführung des KVP über die B 239
Bau-km 0+002,038 Bau-km 0+245,490	Bau-km 0+101,100 Bau-km 4+102,859	Bau-km 0+154,639 Bau-km 0+150,720	Bau-km 0+242,472 Bau-km 4+012,859
Lichte Weite(n): 3,00m Lichte Höhe: 4,50m Konstrukt.Höhe: 0,50m Kreuzungswinkel: 83,6718 gon Breite zw. Gel.: 24,00m	Lichte Weite(n): 16,50m Lichte Höhe: 4,70m Konstrukt.Höhe: 1,25m Kreuzungswinkel: 100,00 gon Breite zw. Gel.: 11,35m	Lichte Weite(n): 3,00m Lichte Höhe: 3,00m Konstrukt.Höhe: 0,50m Kreuzungswinkel: 97,1522 gon Breite zw. Gel.: 26,00m	Lichte Weite(n): 16,50m Lichte Höhe: 4,70m Konstrukt.Höhe: 1,25m Kreuzungswinkel: 100,00 gon Breite zw. Gel.: 9,60m

H = 600.000 m T = 20.996 m f = 0.367 m km 0+021.407 h TS = 76.705 m	H = 1200.000 m T = 41.995 m f = 0.735 m km 0+101.100 h TS = 79.494 m	H = 600.000 m T = 20.097 m f = 0.337 m km 0+178.025 h TS = 76.802 m	H = 1200.000 m T = 40.204 m f = 0.673 m km 0+242.472 h TS = 78.864 m
ohne Ausrundung km 0+000.000 h TS = 77.454 m			ohne Ausrundung km 0+282.744 h TS = 77.454 m

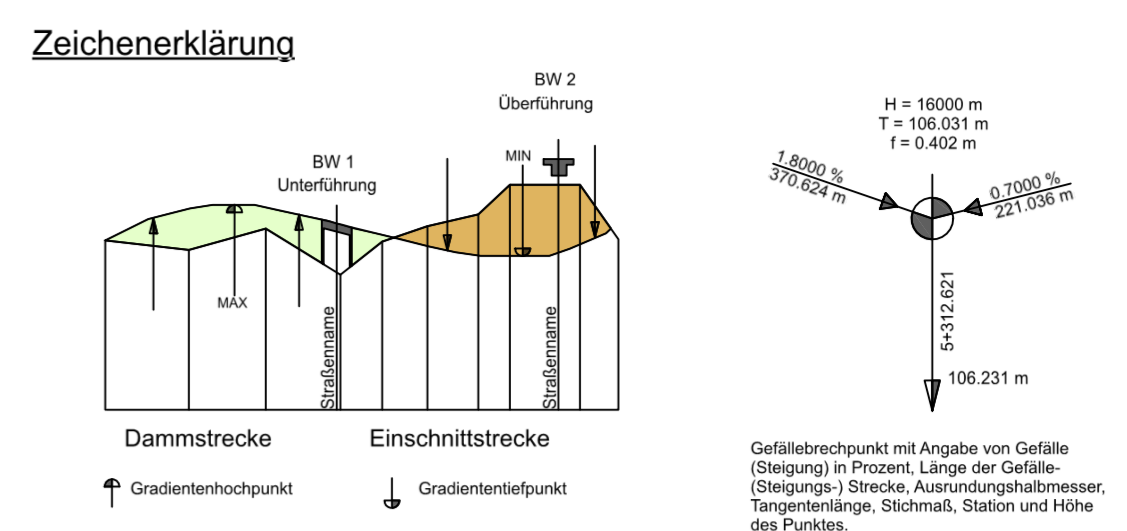

Zugehöriger Entwurf	
<b>Aufgestellt</b> Bielefeld, 12.05.2006 Der Leiter der Niederlassung Bielefeld i.A. gez. Oldemeyer	<b>Geprüft</b> Gelsenkirchen, 22.09.2006 Der Direktor des Landesbetriebes Straßenbau NRW i.A. gez. Brinkschmidt
<b>Gesehen</b> Bonn, 18.12.2007 Bundesministerium für Verkehr, Bau und Stadtentwicklung Abteilung Straßenbau i.A. gez. Bidingler Az.: S 21/72131/10/1239/696254	<b>Gesehen</b> Düsseldorf, 27.06.2007 Ministerium für Bauen und Verkehr des Landes NRW i.A. gez. Lohmann

Satzungsgemäß ausgelegt  
in der Zeit vom \_\_\_\_\_ bis \_\_\_\_\_  
in der Gemeinde \_\_\_\_\_

Zeit und Ort der Auslegung sind rechtzeitig vor Beginn der Auslegung ortstüblich bekannt gemacht worden.

Gemeinde: \_\_\_\_\_  
(Dienstsigel)

(Unterschrift)

	<b>Regionalniederlassung Ostwestfalen-Lippe</b> Stapenhorststraße 119 - 33615 Bielefeld		Projekt-Nr. <b>01-0417</b>
--	--	--	-------------------------------

Nr.	Art der Änderung	Datum	Zeichen

## Deckblatt I zur Planfeststellung

Landesbetrieb Straßenbau Nordrhein-Westfalen Straße: B 239 Station: 1,486(Absch.52) - 0,753(Absch.51) PROJIS-Nr.: 52049912 00	Unterlage / Blatt-Nr.: 8.3.1 / 21 <b>Höhenplan</b> Großer Kreisverkehrsplatz am Werler Krug Maßstab: 1 : 1 000/100
<b>Ausbau der B 239/3.1 Bad Salzuffen, von A2 bis K4 (Dorfstraße/Lohheide) Bau-km 2+167,399 bis 5+160,00</b>	
Entwurfsdatum: 01.12.2017 Der Leiter der Regionalniederlassung Bielefeld i.A. (Manuela Rose)	Aufgestellt: f.fox