


Y 3514129.406  
X 5729301.771

Y 3527849.803  
X 5740364.835

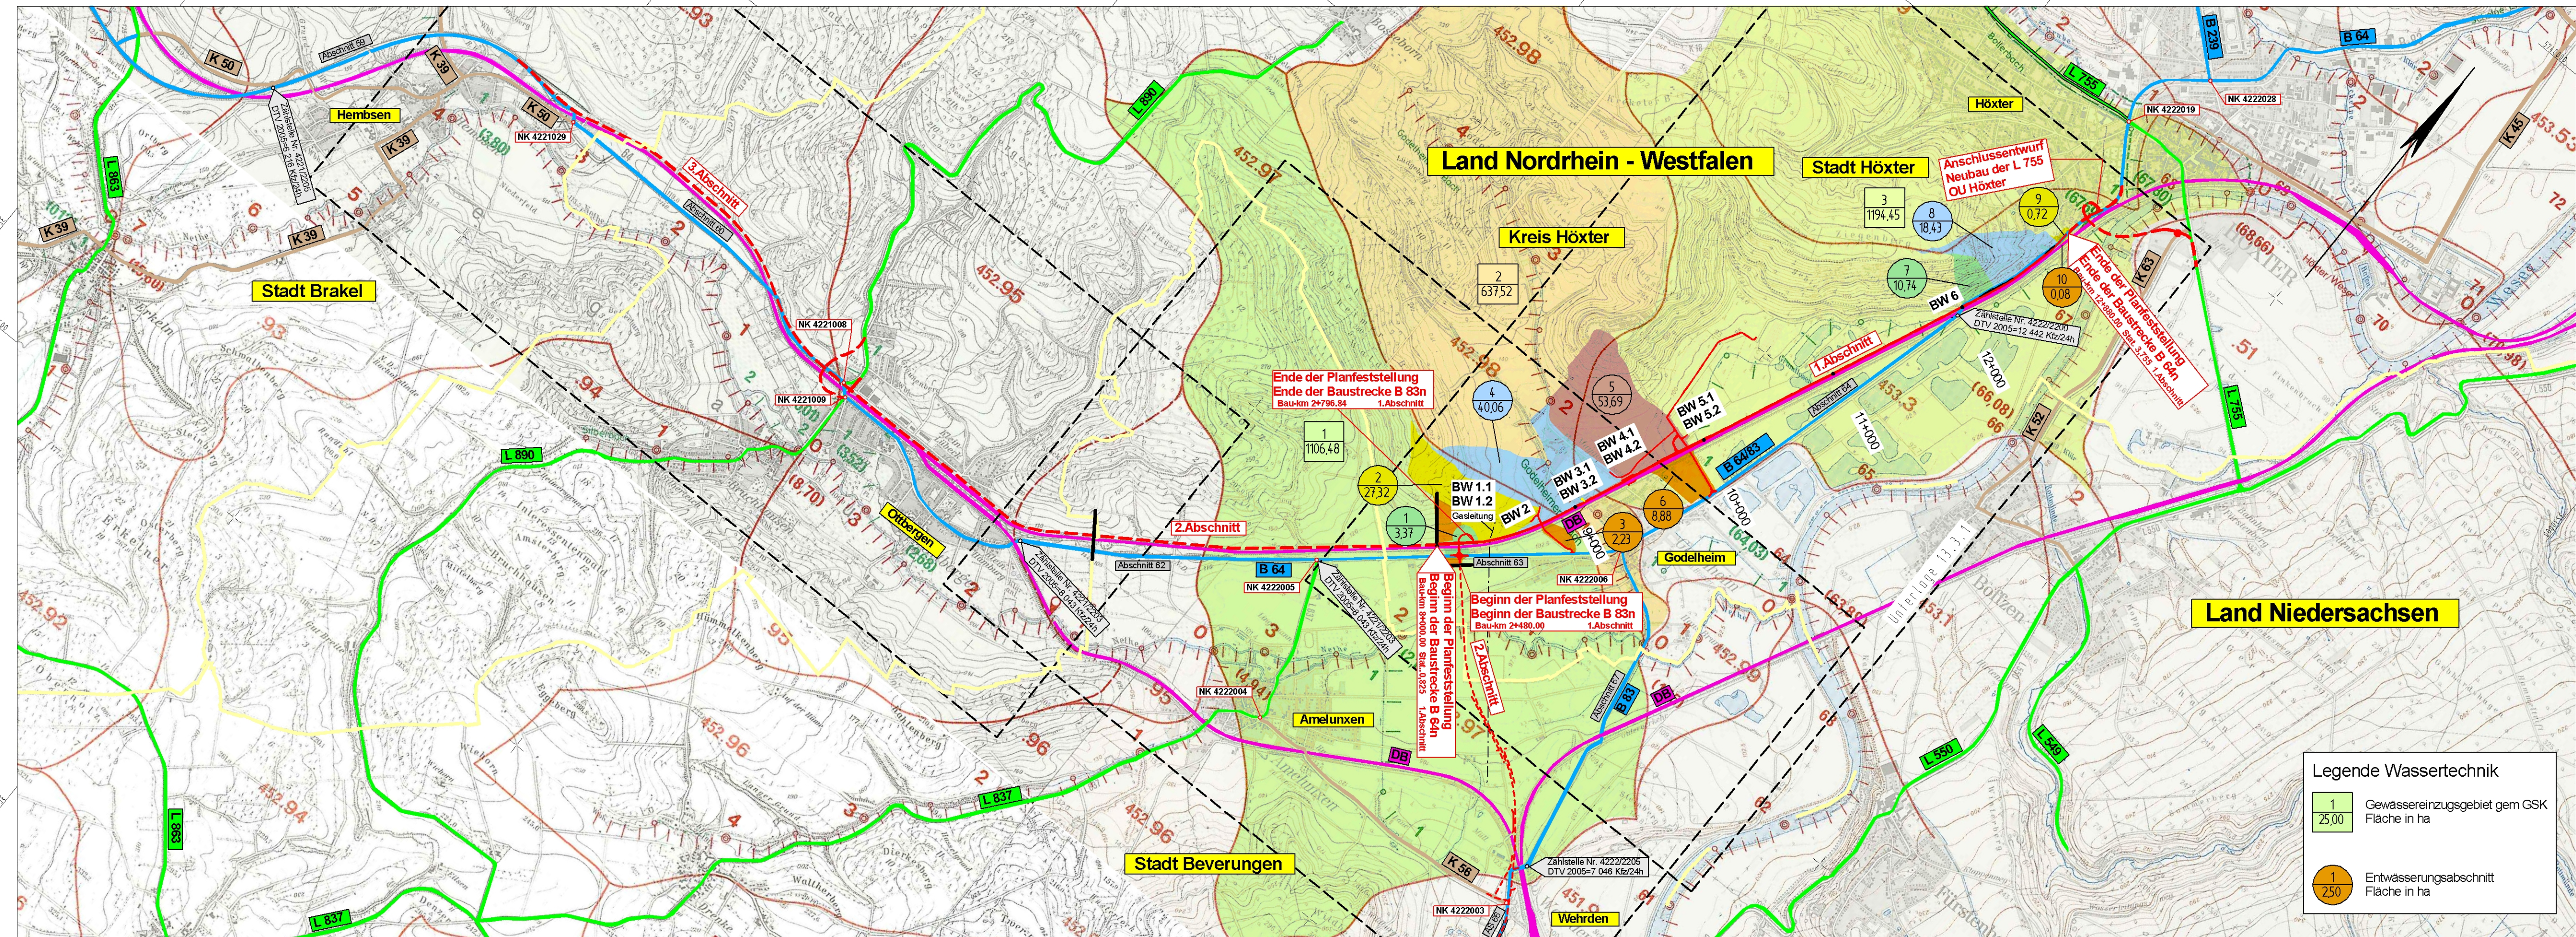

**Legende Wassertechnik**

- 1 Gewässereinzugsgebiet gem GSK  
Fläche in ha
- 1 Entwässerungsabschnitt  
Fläche in ha

Y 3518162.328  
X 5724300.147

Y 3531882.724  
X 5735363.211

Satzungsgemäß ausgelegt in der Zeit vom ..... bis ..... in der Gemeinde ..... Zeit und Ort der Auslegung sind mindestens 1 Woche vor Auslegung ortsblich bekannt gemacht worden. Gemeinde ..... (Dienstsiegel) ..... (Unterschrift) .....	Festgestellt gemäß Beschluss vom heutigen Tage Delmold, den ..... Bezirksregierung Delmold -Planfeststellungsbehörde- Im Auftrag (Dienstsiegel) ..... (Unterschrift) .....
---	---

Zugehöriger Entwurf	
Aufgestellt: Paderborn, 20.11.2007 Der Leiter der Regionalniederlassung Sauerland-Hochstift i.A. gez. Gensicke	Geprüft: Gelsenkirchen, 01.02.2008 Der Direktor des Landesbetriebes Straßenbau NRW i.A. gez. Sonnhoff
Gesehen: Bonn, 11.02.2009 Bundesministerium für Verkehr, Bau und Stadtentwicklung Abteilung Straßenbau, Straßenverkehr i.A. gez. Bidinger	Gesehen: Düsseldorf, 30.07.2008 Ministerium für Bauen und Verkehr des Landes Nordrhein-Westfalen i.A. gez. Rox

Straße <b>B 64/83</b>	von NK / Abschnitt Abschnitt 63	nach NK / Abschnitt Abschnitt 64	Stationsbereich 0,825-3,755	Projekt-Nr. 08-0156
Nächster Ort: Höxter	Unterlage 13.2.	Blatt Nr. 2	BV-Nr.:	
<b>B64/83 Brakel/Hembsen-Höxter</b> <b>1.Abschnitt</b> <b>Neubau der B64/83 Höxter/Godelheim-Höxter</b>				Maßstab: 1:25000
<b>Planfeststellung</b> <b>Wassertechnischer Entwurf</b> <b>Übersichtskarte</b> von Bau-km 8+000 bis Bau-km 12+880		Aufgestellt Paderborn, den 20.04.2011		
		Der Leiter der Regionalniederlassung Sauerland-Hochstift i.A. gez. Dipl.-Ing. Claudia Bactor		