


# Wi.-Weg zwischen Bruchweg und Friedhofsstraße Achse 614

**Zeichenerklärung**


- Gradientes-Tiefpunkt
- Gradientes-Hochpunkt
- Erdmassenabtrag
- Erdmassenauftrag
- AS Ablaufschart
- EB Einlaufbauwerk
- Entwässerung links
- Entwässerung rechts
- Abfanggraben
- Amphibiengraben links
- Amphibiengraben rechts

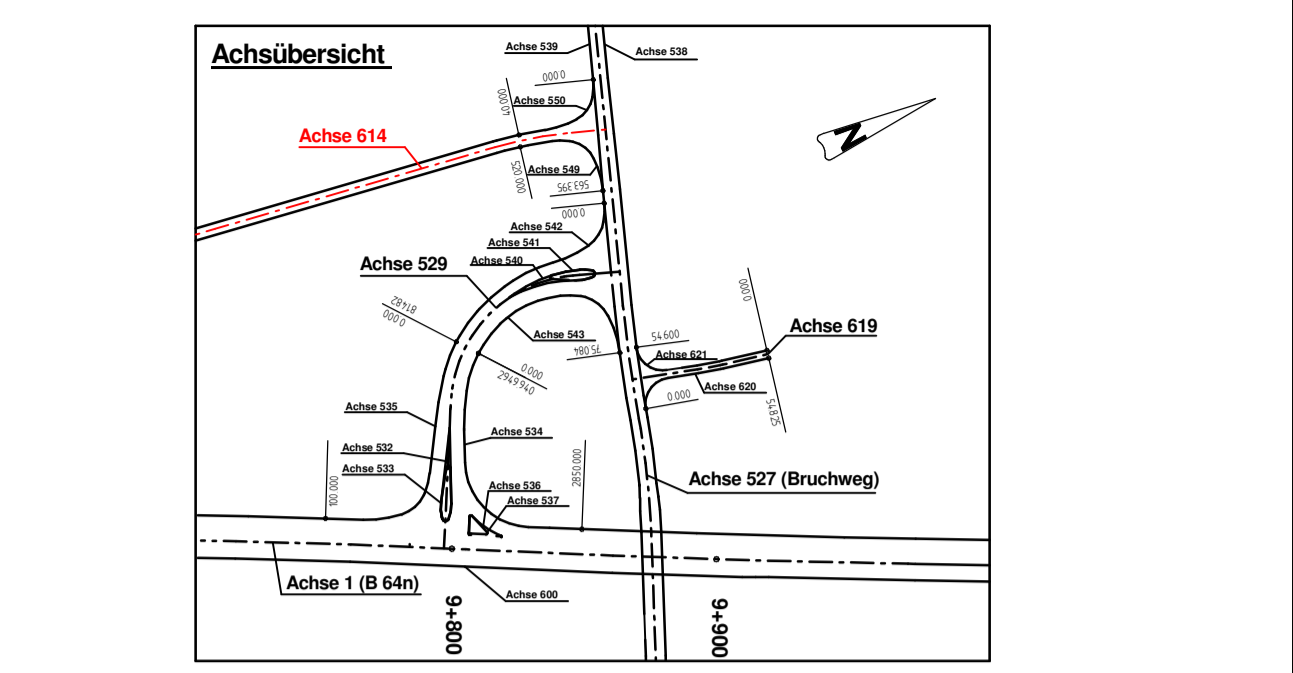

**Ingenieurbüro OWL**  
 Bismarckstraße 10  
 D-32756 Detmold  
 Tel.: (05231) 9225-0  
 Fax: (05231) 9225-25  
 detmold@sr-owl.de  
 www.sr-owl.de

Erstschliebungen  
 Kanalisation  
 Wasserwirtschaft  
 Straßenbau  
 SiGeKo

bearb. Red. gez. Va. gepr. Ri. Datum 10.05.2010 Proj.-Nr. 31-0702

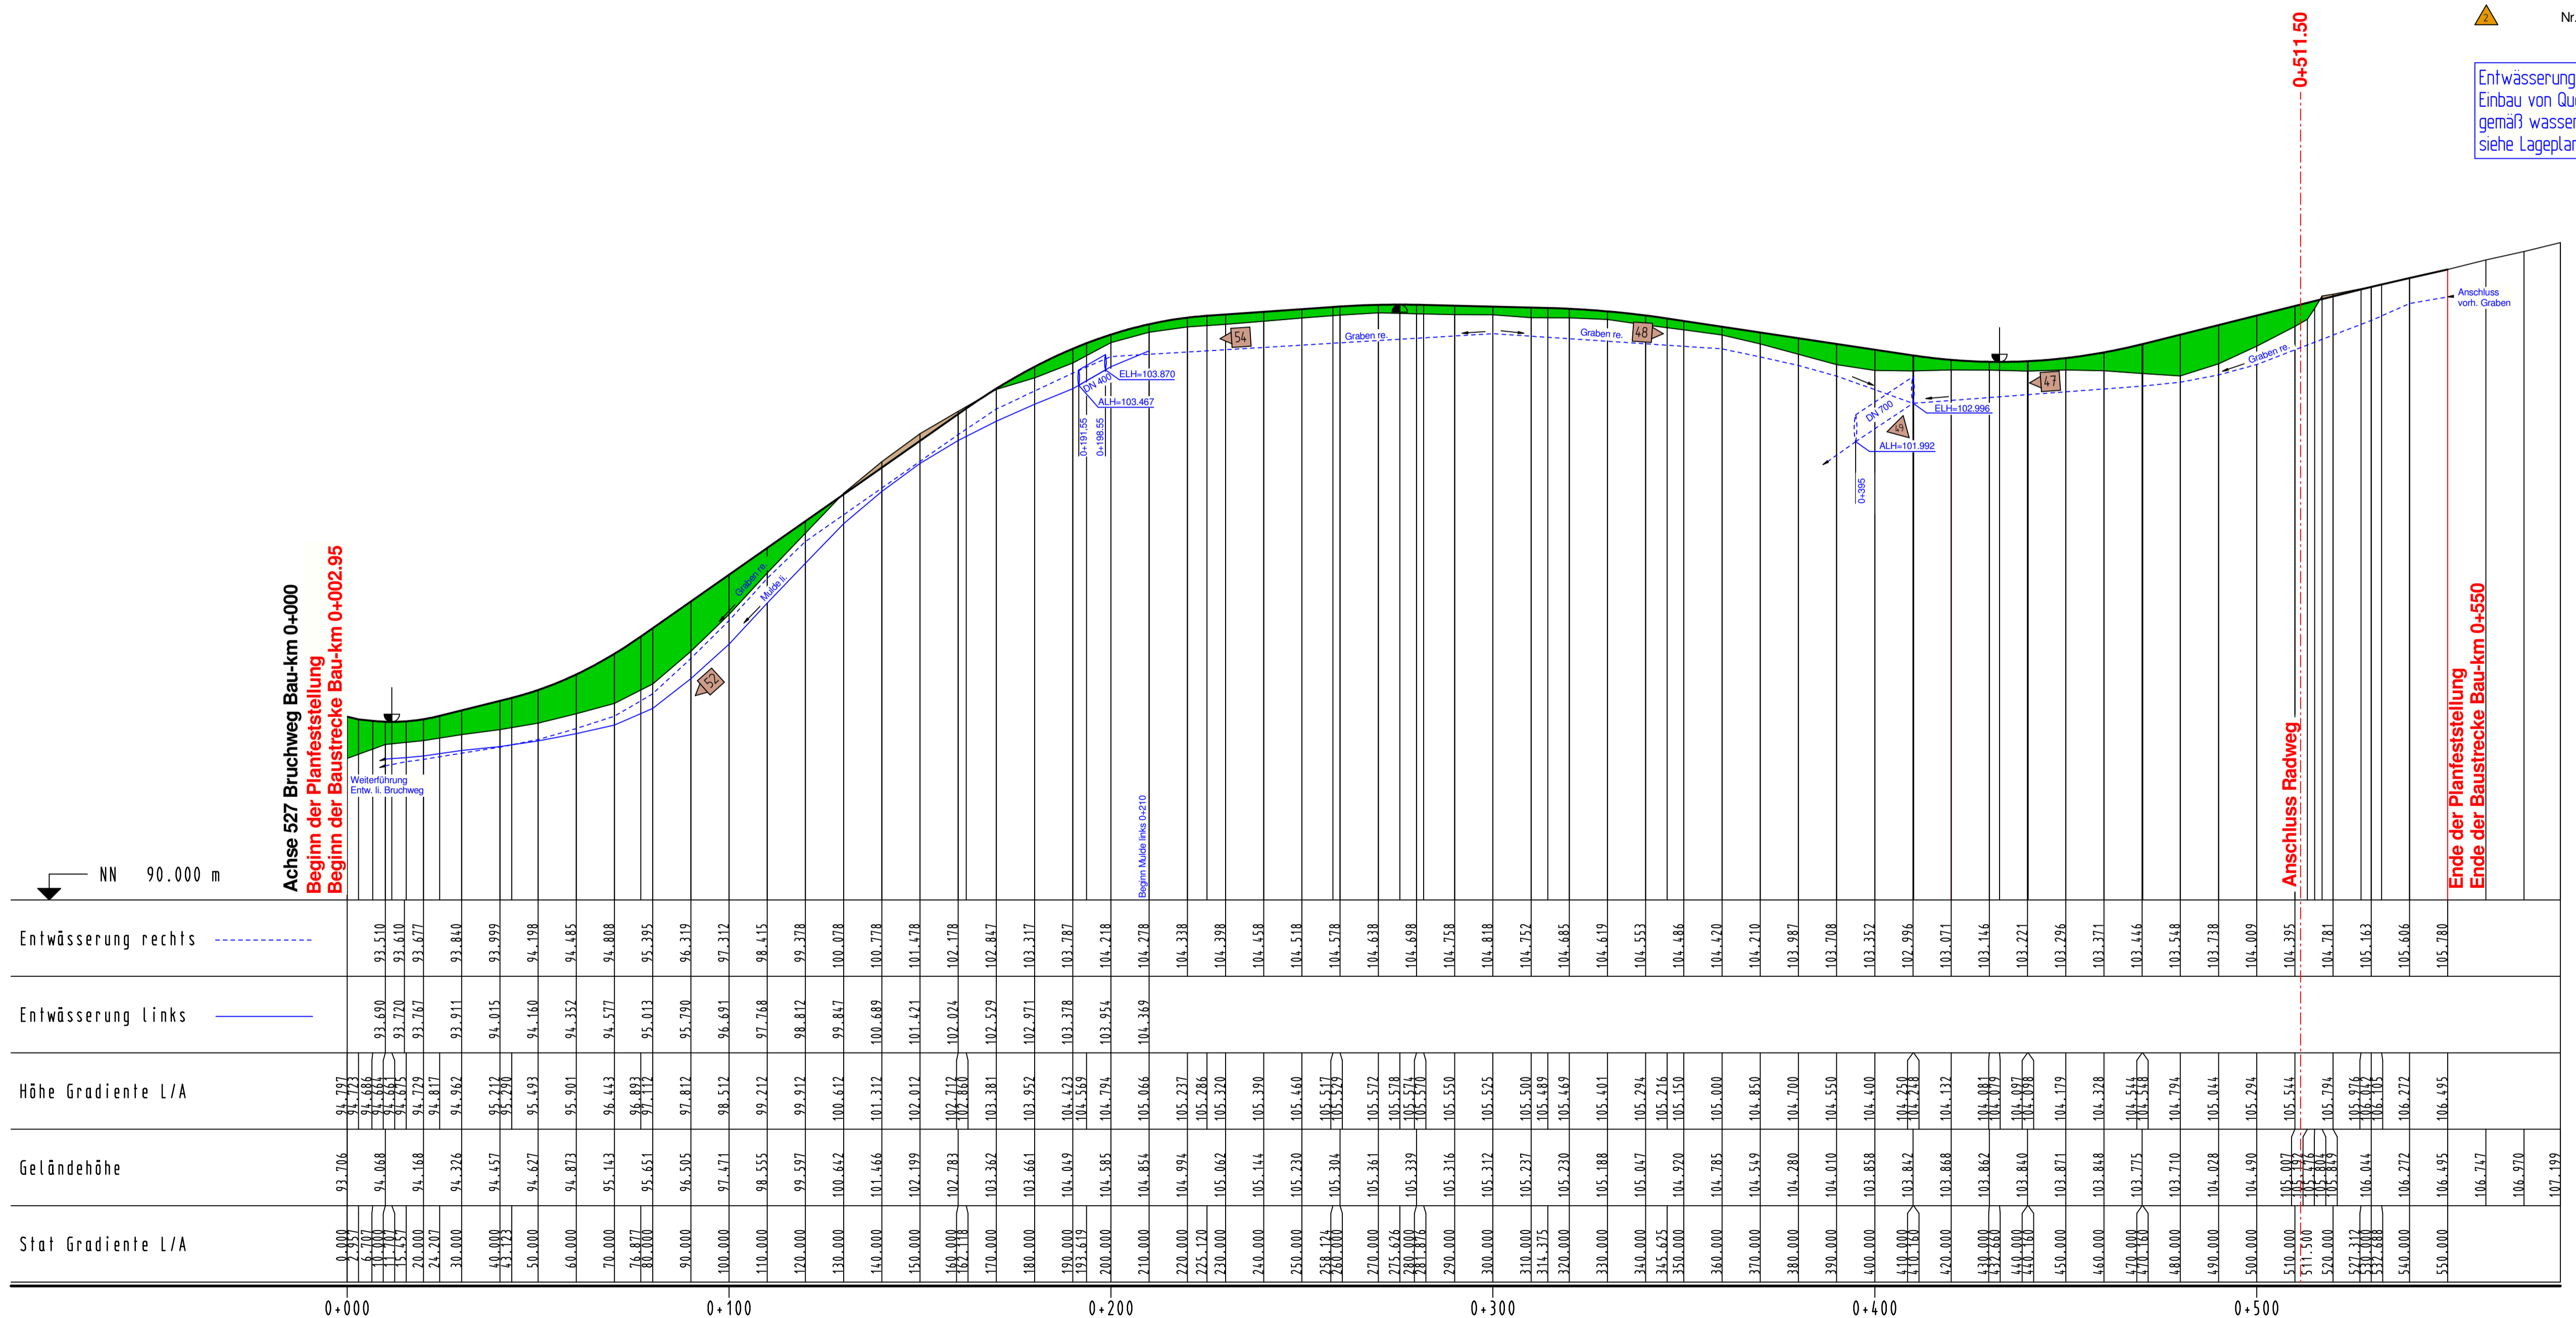

Satzungsgemäß ausgelegt

in der Zeit vom \_\_\_\_\_ bis \_\_\_\_\_

in der Gemeinde \_\_\_\_\_

Zeit und Ort der Auslegung sind mindestens 1 Woche vor Auslegung ortsüblich bekannt gemacht worden.

Gemeinde \_\_\_\_\_

(Dienstsigel) \_\_\_\_\_

(Unterschrift) \_\_\_\_\_

Festgestellt gemäß Beschluss vom heutigen Tage.

Detmold, den \_\_\_\_\_

Bezirksregierung Detmold - Planfeststellungsbehörde-

Im Auftrag \_\_\_\_\_

(Dienstsigel) \_\_\_\_\_

(Unterschrift) \_\_\_\_\_

**Zugehöriger Entwurf**

Aufgestellt: Paderborn, 20.11.2007 Der Leiter der Regionalniederlassung Sauerland-Hochstift i.A. gez. Gensicke	Geprüft: Gelsenkirchen, 01.02.2008 Der Direktor des Landesbetriebes Straßenbau NRW i.A. gez. Sonnhoff
Gesehen: Bonn, 11.02.2009 Bundesministerium für Verkehr, Bau und Stadtentwicklung Abteilung Straßenbau, Straßenverkehr i.A. gez. Bidinger	Gesehen: Düsseldorf, 30.07.2008 Ministerium für Bauen und Verkehr des Landes Nordrhein-Westfalen i.A. gez. Rox

**Regionalniederlassung Sauerland-Hochstift**  
 - Außenstelle Paderborn -

Straße: B 64/83 von NK / Abschnitt 63 nach NK / Abschnitt 64 Stationsbereich 0, 825-3, 755 Projekt-Nr. 08-0156

Nächster Ort: Höxter Unterlage 13.5 Blatt Nr. 15

**B64/83 Brakel/Hembsen-Höxter**  
 1. Abschnitt  
 Neubau der B64/83 Höxter/Godelheim-Höxter

Planfeststellung  
**Wassertechnischer Entwurf**  
 Höhenplan Wi.-Weg zw. Bruchweg u. Friedhofsstraße (Achse 614)  
 0+002.95 bis 0+550

Maßstab: 1:1000/100

Aufgestellt Paderborn, den 20.04.2011  
 Der Leiter der Regionalniederlassung Sauerland-Hochstift i.A.  
 gez. Dipl.-Ing. Claudia Boctor