


Hechtgraben

84.00 m+NN

Fließgeschw.	m/s
WSP BHO ₁₀₀ ——— 4.400 m ³ /s	m+NN
Fließgeschw.	m/s
WSP BHO ₂₀ ——— 2.900 m ³ /s	m+NN
Fließgeschw.	m/s
WSP BHO ₅ - - - - - 1.900 m ³ /s	m+NN
Fließgeschw.	m/s
WSP BMO - - - - - 0.030 m ³ /s	m+NN
Rechtes Ufer - - - - -	m+NN
Linkes Ufer - - - - -	m+NN
Sohlgefälle	o/oo
Sohlhöhe ——— gepl. ——— vorh.	m+NN
Profil-km	

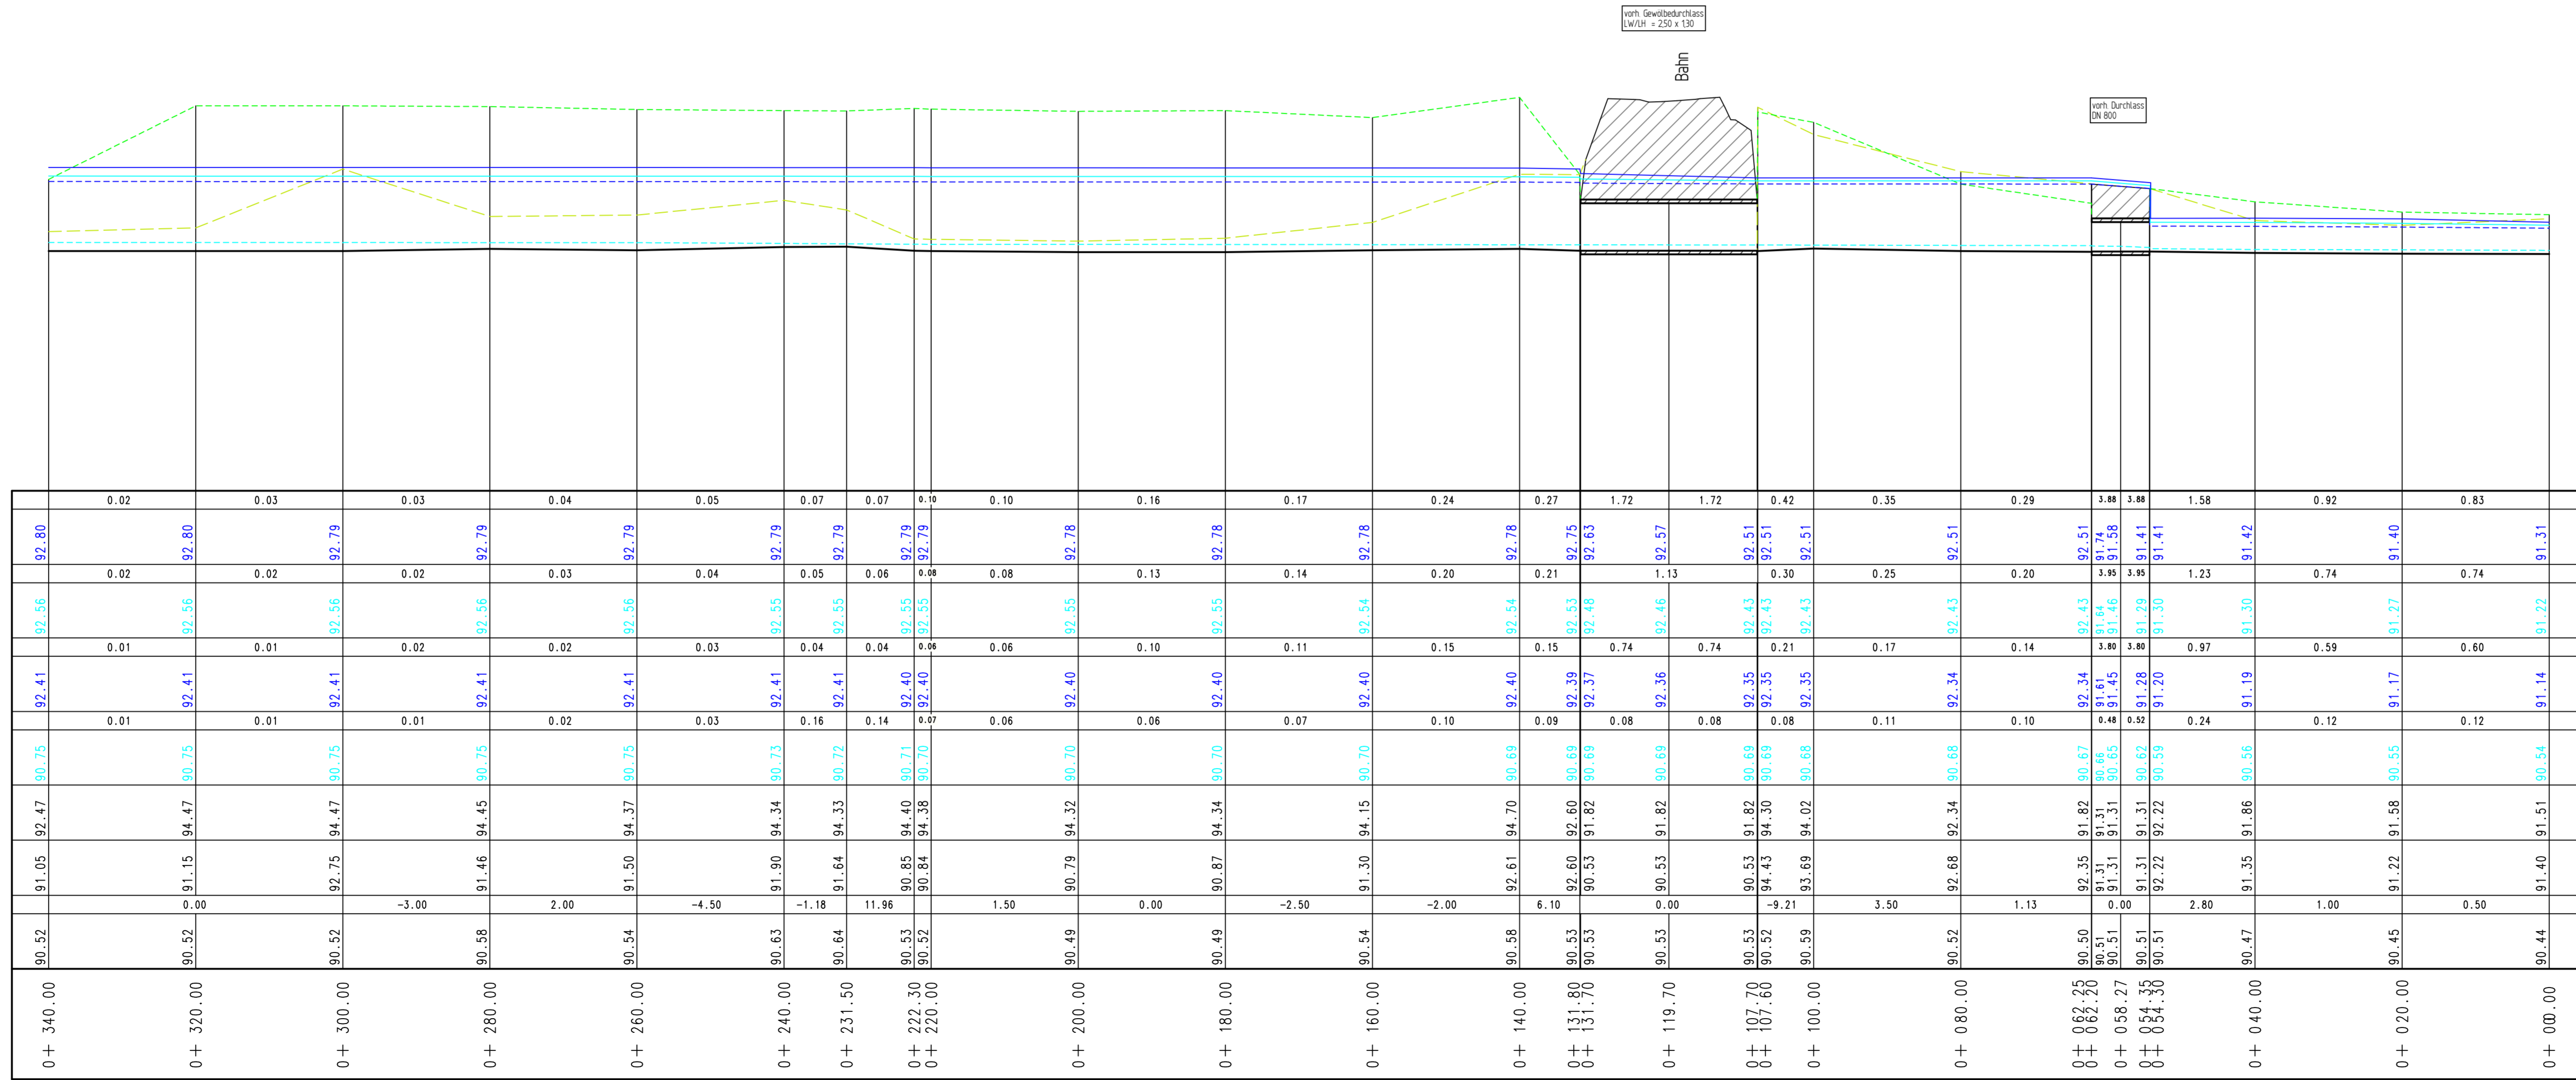

- Nr. Graben / Mulde
- Nr. Durchlaß / Rohrleitung

Ingenieurbüro OWL
 Bismarckstraße 10
 D-32756 Detmold
 Tel.: (05231) 9225-0
 Fax: (05231) 9225-25
 detmold@sr-owl.de
 www.sr-owl.de

erschließungen
 Kanalisation
 Wasserwirtschaft
 Straßenbau
 Städtebau
 SiGeKo

bearb. Red. gez. Va. gepr. Ri Datum 10.05.2010 Proj.-Nr. 31-0702

Satzungsgemäß ausgelegt
 in der Zeit vom _____ bis _____
 in der Gemeinde _____

Festgestellt gemäß Beschluss vom heutigen Tage.
 Detmold, den _____

Zeit und Ort der Auslegung sind mindestens 1 Woche vor Auslegung ortsüblich bekannt gemacht worden.
 Gemeinde _____
 (Unterschrift)

Bezirksregierung Detmold
 -Planfeststellungsbehörde-
 Im Auftrag
 (Unterschrift)

Zugehöriger Entwurf

Aufgestellt: Paderborn, 20.11.2007
 Der Leiter der Regionalniederlassung Sauerland-Hochstift i.A.
 gez. Gensicke

Gesehen: Bonn, 11.02.2009
 Bundesministerium für Verkehr, Bau und Stadtentwicklung
 Abteilung Straßenbau, Straßenverkehr
 i.A.
 gez. Bidinger

Gegrüft: Gelsenkirchen, 01.02.2008
 Der Direktor des Landesbetriebes Straßenbau NRW i.A.
 gez. Sonnhoff

Gesehen: Düsseldorf, 30.07.2008
 Ministerium für Bauen und Verkehr
 des Landes Nordrhein-Westfalen
 i.A.
 gez. Rox

Regionalniederlassung Sauerland-Hochstift
 -Außenstelle Paderborn-

Straßen.nrw
Landesbetrieb Straßenbau Nordrhein-Westfalen

Straße	von NK / Abschnitt	nach NK / Abschnitt	Stationsbereich	Projekt-Nr.
B 64/83	Abschnitt 63	Abschnitt 64	0,825-3,755	08-0156

Nächster Ort: Höxter
 Unterlage 13.6 Blatt Nr. 3
 BV-Nr.: _____

B64/83 Brakel/Hembsen-Höxter
1.Abschnitt
Neubau der B64/83 Höxter/Godelheim-Höxter

Planfeststellung
Wassertechnischer Entwurf
Gewässerlängsschnitt Bestand
"Hechtgraben"

Aufgestellt Paderborn, den 20.04.2011
 Der Leiter der Regionalniederlassung Sauerland-Hochstift i.A.
 gez. Dipl.-Ing. Claudia Docter

Maßstab: 1:500/50