


namenloses Gewässer "A"

bestehender Gewässerverlauf

200 Ausbau Gewässerverlauf

bestehender Gewässerverlauf

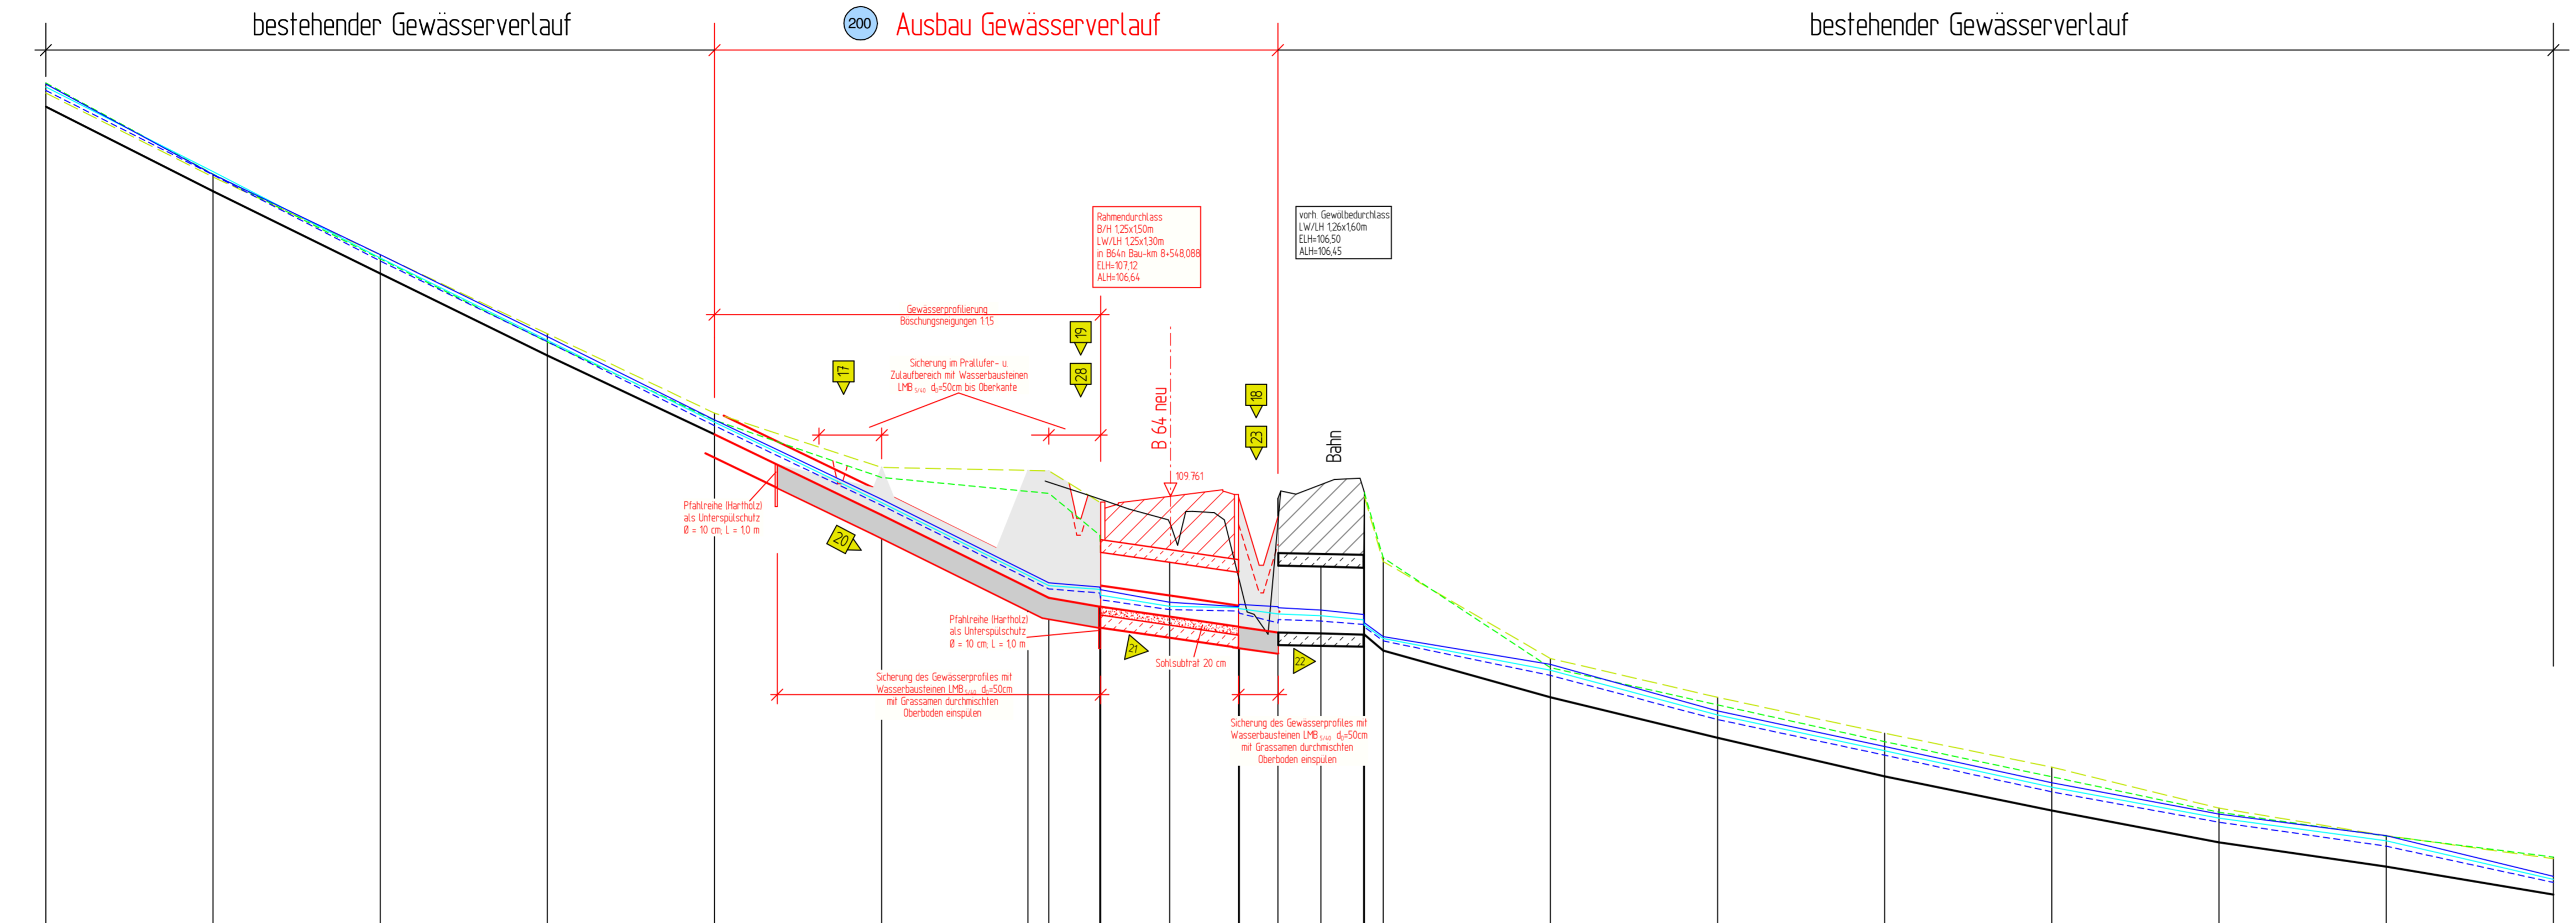

99.00 m+NN

Fließgeschw.	m/s
WSP BHQ ₁₀₀	1.284 m ³ /s m+NN
Fließgeschw.	m/s
WSP BHQ ₂₀	0.828 m ³ /s m+NN
Fließgeschw.	m/s
WSP BHQ ₅	0.469 m ³ /s m+NN
Rechtes Ufer	m+NN
Linkes Ufer	m+NN
Sohlgefälle	o/oo
Sohlhöhe	gepl. / vorh. m+NN
Profil-km	

	1.77	3.71	2.88	1.72	3.56	3.17	3.42	2.51	2.95	1.81	1.71	1.82	3.17	1.80	2.92	2.31	2.54	2.30	1.97	
119.63	117.46	115.54	113.58	111.59	109.69	107.69	107.59	107.52	107.22	107.12	107.12	107.04	106.93	105.74	104.62	103.77	102.91	102.16	101.64	100.67
119.55	117.53	115.46	113.50	111.53	109.61	107.67	107.54	107.49	107.13	107.10	107.07	107.04	106.81	105.60	104.53	103.67	102.80	102.06	101.52	100.60
119.47	117.45	115.39	113.46	111.45	109.54	107.62	107.54	107.48	107.13	107.10	107.07	107.04	106.81	105.60	104.53	103.67	102.80	102.06	101.52	100.60
119.65	117.47	115.44	113.46	111.45	109.54	107.62	107.54	107.48	107.13	107.10	107.07	107.04	106.81	105.60	104.53	103.67	102.80	102.06	101.52	100.60
119.41	117.40	115.44	113.46	111.45	109.54	107.62	107.54	107.48	107.13	107.10	107.07	107.04	106.81	105.60	104.53	103.67	102.80	102.06	101.52	100.60
119.08	117.06	115.09	113.13	111.24	109.31	107.33	107.12	107.12	106.88	106.64	106.64	106.45	106.07	104.95	103.98	103.06	102.24	101.48	100.90	100.23
0 + 300.00	0 + 280.00	0 + 260.00	0 + 240.00	0 + 220.00	0 + 200.00	0 + 180.00	0 + 173.90	0 + 173.80	0 + 165.55	0 + 157.30	0 + 152.60	0 + 147.45	0 + 142.35	0 + 120.00	0 + 100.00	0 + 80.00	0 + 60.00	0 + 40.00	0 + 20.00	0 + 000.00

- 200 → Wassertechnische Regelung
- Nr. Graben / Mulde
- ▲ Nr. Durchlaß / Rohrleitung

Ingenieurbüro OWL
 Bismarckstraße 10
 D-32756 Detmold
 Tel.: (05231) 9225-0
 Fax: (05231) 9225-25
 detmold@sr-owl.de
 www.sr-owl.de

erschließungen
 Kanalisation
 Wasserwirtschaft
 Straßenbau
 Städtebau
 SiGeKo

bearb. Red. gez. Va. gepr. Ri. Datum 10.05.2010 Prj.-Nr. 31-0702

Satzungsgemäß ausgelegt
 in der Zeit vom _____ bis _____
 in der Gemeinde _____

Festgestellt gemäß Beschluss vom heutigen Tage
 Detmold, den _____

Zeit und Ort der Auslegung sind mindestens 1 Woche vor Auslegung ortsüblich bekannt gemacht worden.

Gemeinde _____ im Auftrag
 (Unterschrift) (Unterschrift)

Zugehöriger Entwurf

Aufgestellt: Paderborn, 20.11.2007
 Der Leiter der Regionalniederlassung Sauerland-Hochstift i.A.
 gez. Gensicke

Gesehen: Bonn, 11.02.2009
 Bundesministerium für Verkehr, Bau und Stadtentwicklung
 Abteilung Straßenbau, Straßenverkehr i.A.
 gez. Bidinger

Gepflicht: Gelsenkirchen, 01.02.2008
 Der Direktor des Landesbetriebes Straßenbau NRW i.A.
 gez. Sonnhoff

Gesehen: Düsseldorf, 30.07.2008
 Ministerium für Bauen und Verkehr
 des Landes Nordrhein-Westfalen i.A.
 gez. Rox

Regionalniederlassung Sauerland-Hochstift
 - Außenstelle Paderborn -

Straße: B 64/83 von NK / Abschnitt nach NK / Abschnitt Stationsbereich 0,825-3,755 Projekt-Nr. 08-0156

Nächster Ort: Höxter Unterlage 13.6 Blatt Nr. 4

B64/83 Brakel/Hembsen-Höxter
1.Abschnitt
Neubau der B64/83 Höxter/Godelheim-Höxter

Planfeststellung
Wassertechnischer Entwurf
Gewässerlängsschnitt Planung
 namenloses Gewässer "A"

Aufgestellt Paderborn, den 20.04.2011 Der Leiter der Regionalniederlassung Sauerland-Hochstift i.A. gez. Dipl.-Ing. Claudia Docter

Maßstab: 1:500/50