


Godelheimer Bach

Bauwerk Nr. 3.1
 Brücke im Zuge der B 64n
 über den Godelheimer Bach
 Bau-km 9+093.40
 Rahmendurchlass
 * = 76.944°
 KH = 0.40 m
 LW = 4.00 m
 LH ≥ 1.25 m

Bauwerk Nr. 3.2
 Brücke im Zuge der DB
 über den Godelheimer Bach
 Bau-km 9+101.00
 Rahmendurchlass
 * = 76.944° LW = 4.00 m
 KH = 0.40 m LH = ≥ 1.25 m

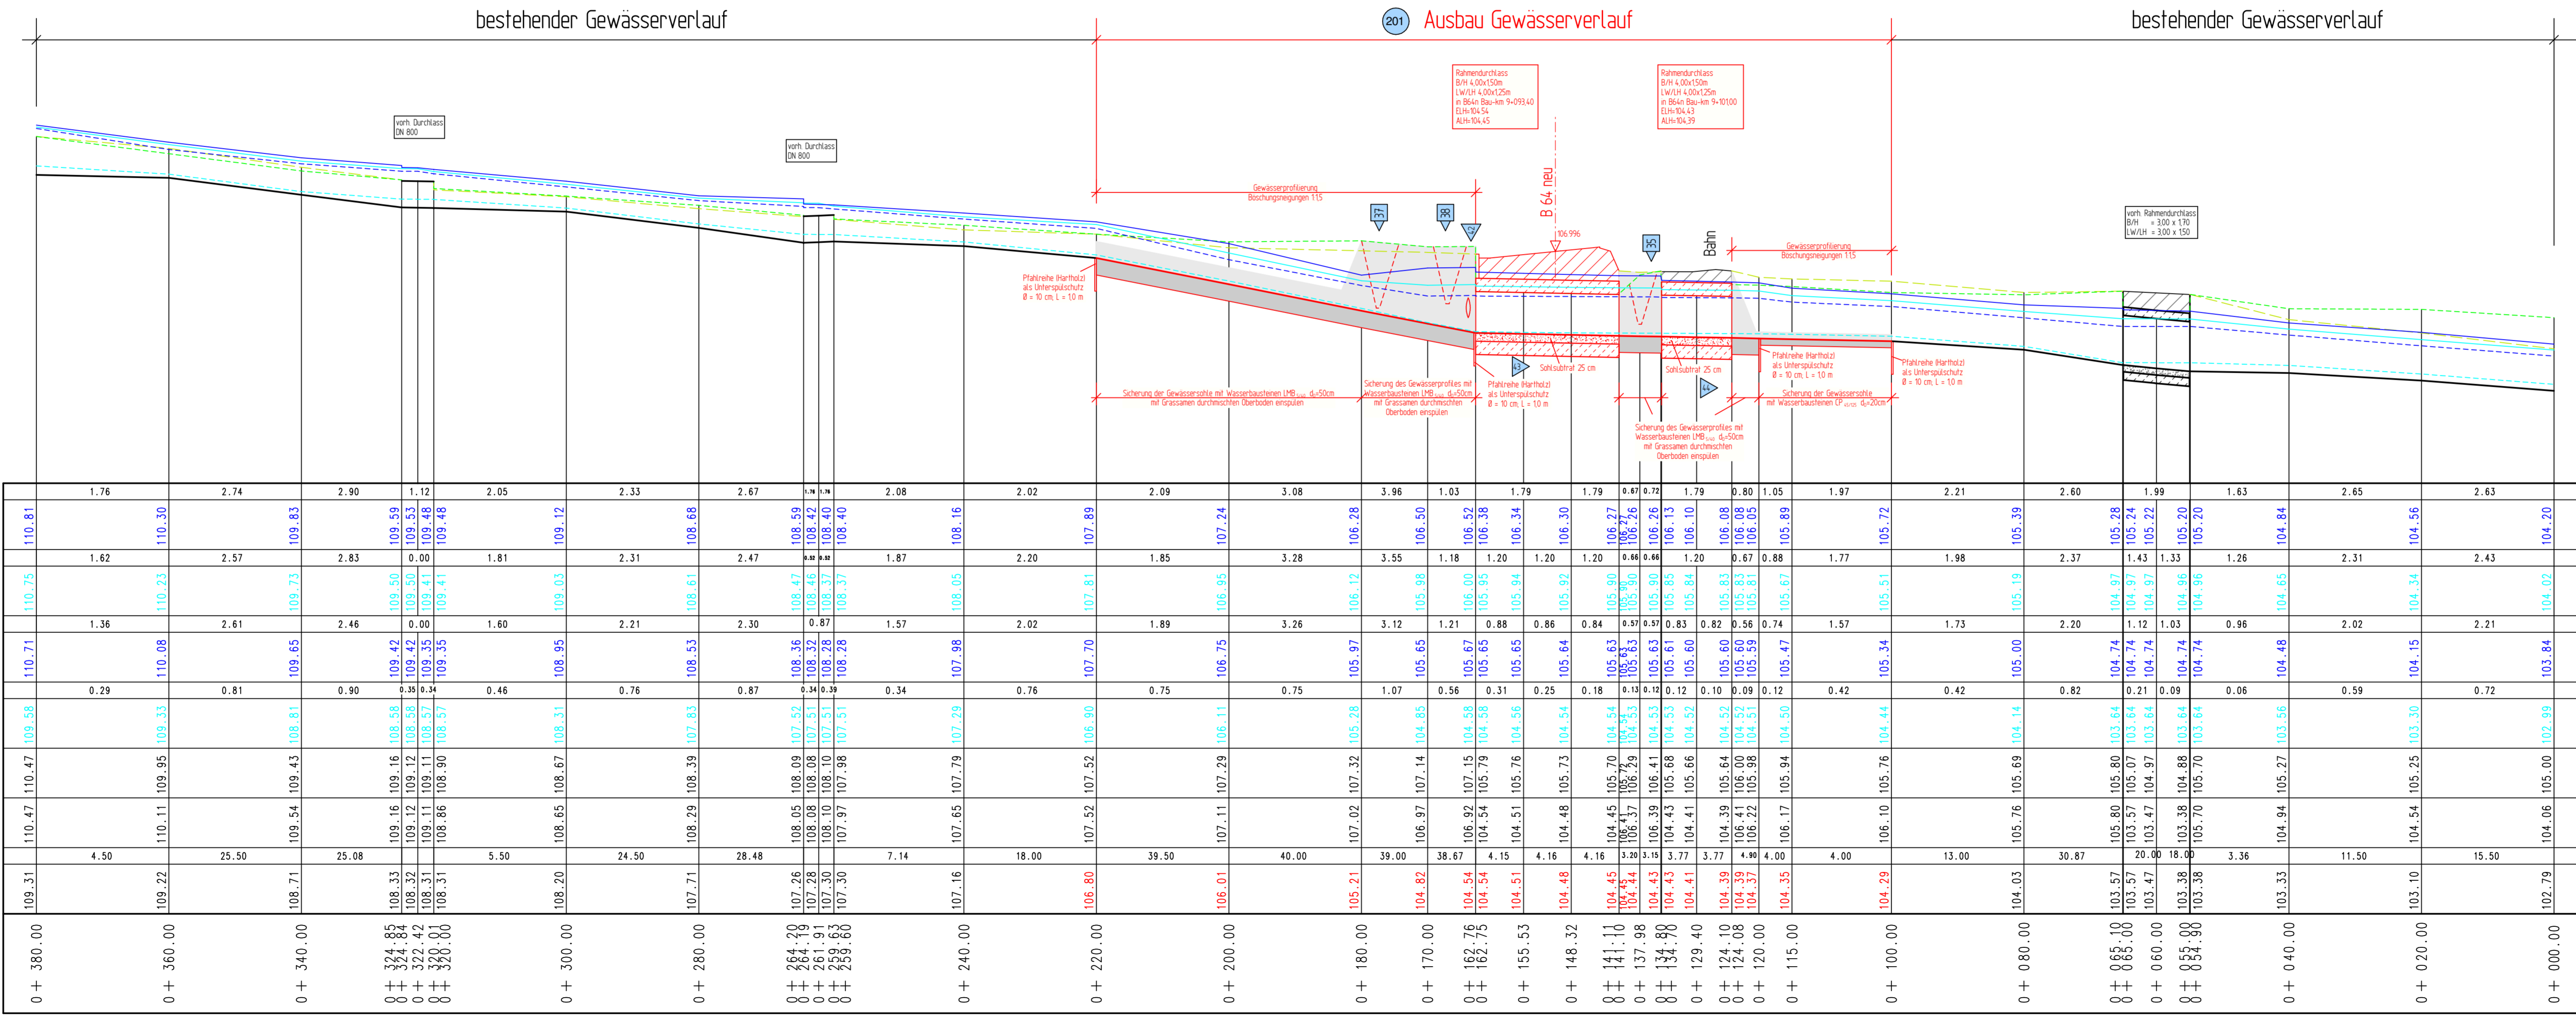

100.00 m+NN

Fließgeschw.	m/s
WSP BHQ ₁₀₀	8.932 m ³ /s
Fließgeschw.	m/s
WSP BHQ ₂₀	5.962 m ³ /s
Fließgeschw.	m/s
WSP BHQ ₅	3.905 m ³ /s
Fließgeschw.	m/s
WSP BMQ	0.046 m ³ /s
Rechtes Ufer	m+NN
Linkes Ufer	m+NN
Sohlgefälle	o/oo
Sohlhöhe	gepl. m+NN
	vorh. m+NN
Profil-km	

Ingenieurbüro OWL
 Bismarckstraße 10
 D-32756 Detmold
 Tel.: (05231) 9225-0
 Fax: (05231) 9225-25
 detmold@sr-owl.de
 www.sr-owl.de

Erschließungen
 Kanalisation
 Wasserwirtschaft
 Straßenbau
 Städtebau
 SiGeKo

200 → Wassertechnische Regelung

→ Nr. Graben / Mulde

▲ Nr. Durchlaß / Rohrleitung

bearb. Red. gez. Va. gepr. Ri. Datum 10.05.2010 Prog.-Nr. 31-0702

Satzungsgemäß ausgelegt

in der Zeit vom _____ bis _____

in der Gemeinde _____

Zeit und Ort der Auslegung sind mindestens 1 Woche vor Auslegung ortsüblich bekannt gemacht worden.

Gemeinde _____ (Unterschrift)

Festgestellt gemäß Beschluss vom heutigen Tage

Detmold, den _____

Bezirksregierung Detmold
 -Planfeststellungsbehörde-

Im Auftrag _____ (Unterschrift)

Zugehöriger Entwurf

Aufgestellt: Paderborn, 20.11.2007
 Der Leiter der Regionalniederlassung Sauerland-Hochstift i.A. gez. Gensicke

Geprüft: Gelsenkirchen, 01.02.2008
 Der Direktor des Landesbetriebes Straßenbau NRW i.A. gez. Sonnhoff

Gesehen: Bonn, 11.02.2009
 Bundesministerium für Verkehr, Bau und Stadtentwicklung
 Abteilung Straßenbau, Straßenverkehr i.A. gez. Bidinger

Gesehen: Düsseldorf, 30.07.2008
 Ministerium für Bauen und Verkehr
 des Landes Nordrhein-Westfalen i.A. gez. Rox

Regionalniederlassung Sauerland-Hochstift
 -Außenstelle Paderborn-

Strasse: B 64/83 von NK / Abschnitt nach NK / Abschnitt Stationsbereich: 0,825-3,755

Nächster Ort: Höxter

B64/83 Brakel/Hembsen-Höxter
 1.Abschnitt
 Neubau der B64/83 Höxter/Godelheim-Höxter

Projekt-Nr.: 08-0156
 Unterlage: 13.6 Blatt Nr. 5
 BV-Nr.: 201

Planfeststellung
 Wassertechnischer Entwurf
 Gewässerlängsschnitt Planung
 "Godelheimer Bach"

Maßstab: 1:500/50

Aufgestellt: Paderborn, den 20.04.2011
 Der Leiter der Regionalniederlassung Sauerland-Hochstift i.A. gez. Dipl.-Ing. Claudia Docteur